
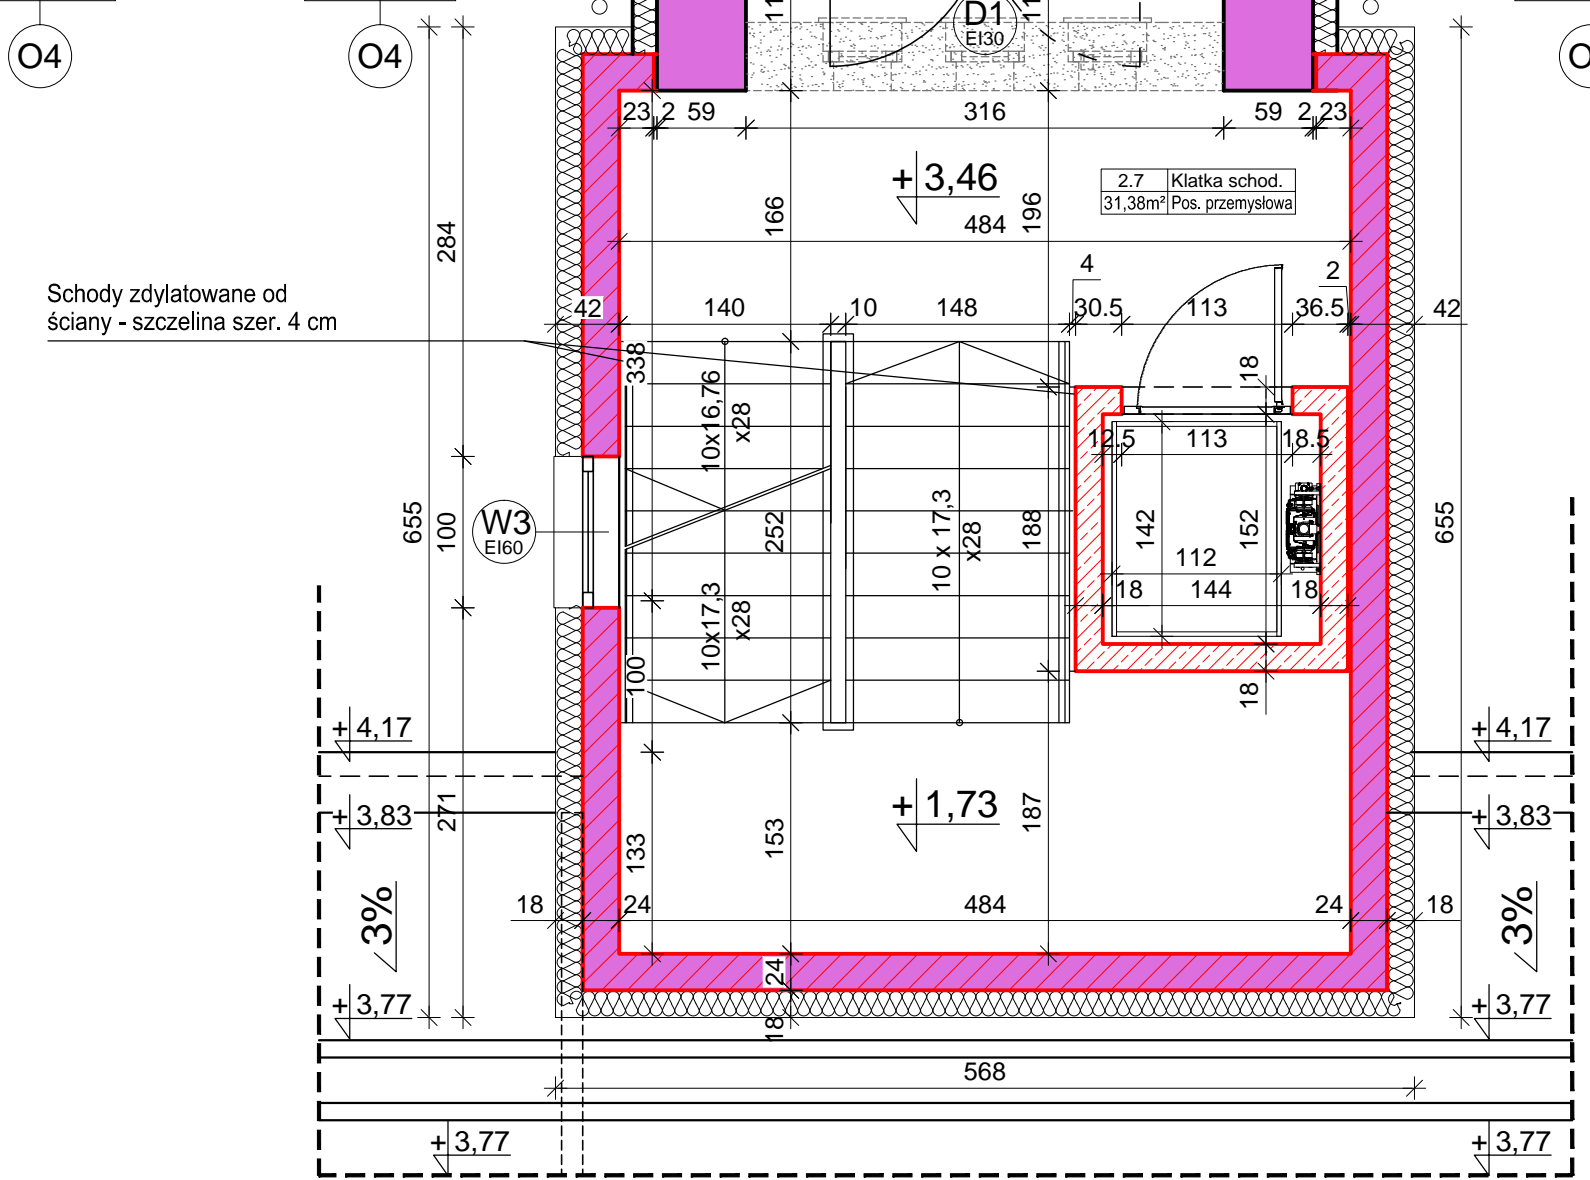


**Zestawienie powierzchni**

Lp.	NAZWA POMIESZCZENIA	POWIERZCHNIA
2.1	Komunikacja	22,12m <sup>2</sup>
2.2	Sala wystawowa	86,10m <sup>2</sup>
2.3	Sala wystawowa	55,50m <sup>2</sup>
2.4	Sala wystawowa	53,59m <sup>2</sup>
2.5	Sala wystawowa	86,80m <sup>2</sup>
2.6	Kl.schod.	15,50m <sup>2</sup>
2.7	Kl.schod.	31,38m <sup>2</sup>
	<b>RAZEM</b>	<b>350,99m<sup>2</sup></b>

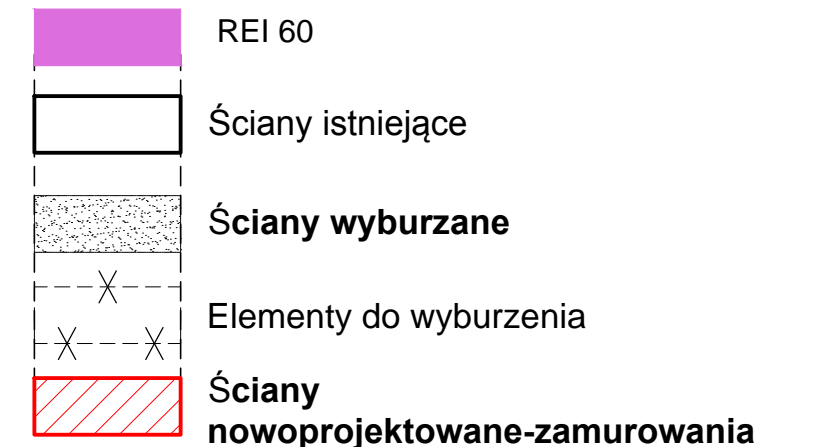

<b>ARCHITOP</b> BIURO PROJEKTOWY 46-202 KĘPA WOSPOLA, UL. SPICZKOWA 20, TEL. 714418015 WWW.ARCHITOP.COM.PL	Projektował: mgr inż. arch. Andrzej Zdzienicki spr.bud. w spec.arch.nr 1956/OP	Obiekt: CENTRALNE MUZEUM JEKÓW W OBLASCI WILANOWICZ W LUBUSKIM (AMBIENCKIE AB-518, UL. MATEJKA 4 01-156-3002, k.m. 3)	ARCHITEKTURA Data: 11/2016
	Sprawdził: mgr inż. arch. Małgorzata Zdzienicka spr.bud. w spec.arch.nr OKK14p80504	Inwestor: CENTRALNE MUZEUM JEKÓW W OBLASCI WILANOWICZ CIOKLE 45-011, UL. MINORNYTÓW 3	Temat: PROJEKT PRZEbudowy z ROZbudowa CIĄGU WAMBONOWICZ
Opracował: mgr inż. arch. Piotr Szczepny	Projekt CHRONIONY PRAWEM AUTORSKIM	RZUT PIĘTRA	Skala: 1:50