


Sch3- bieg schodów

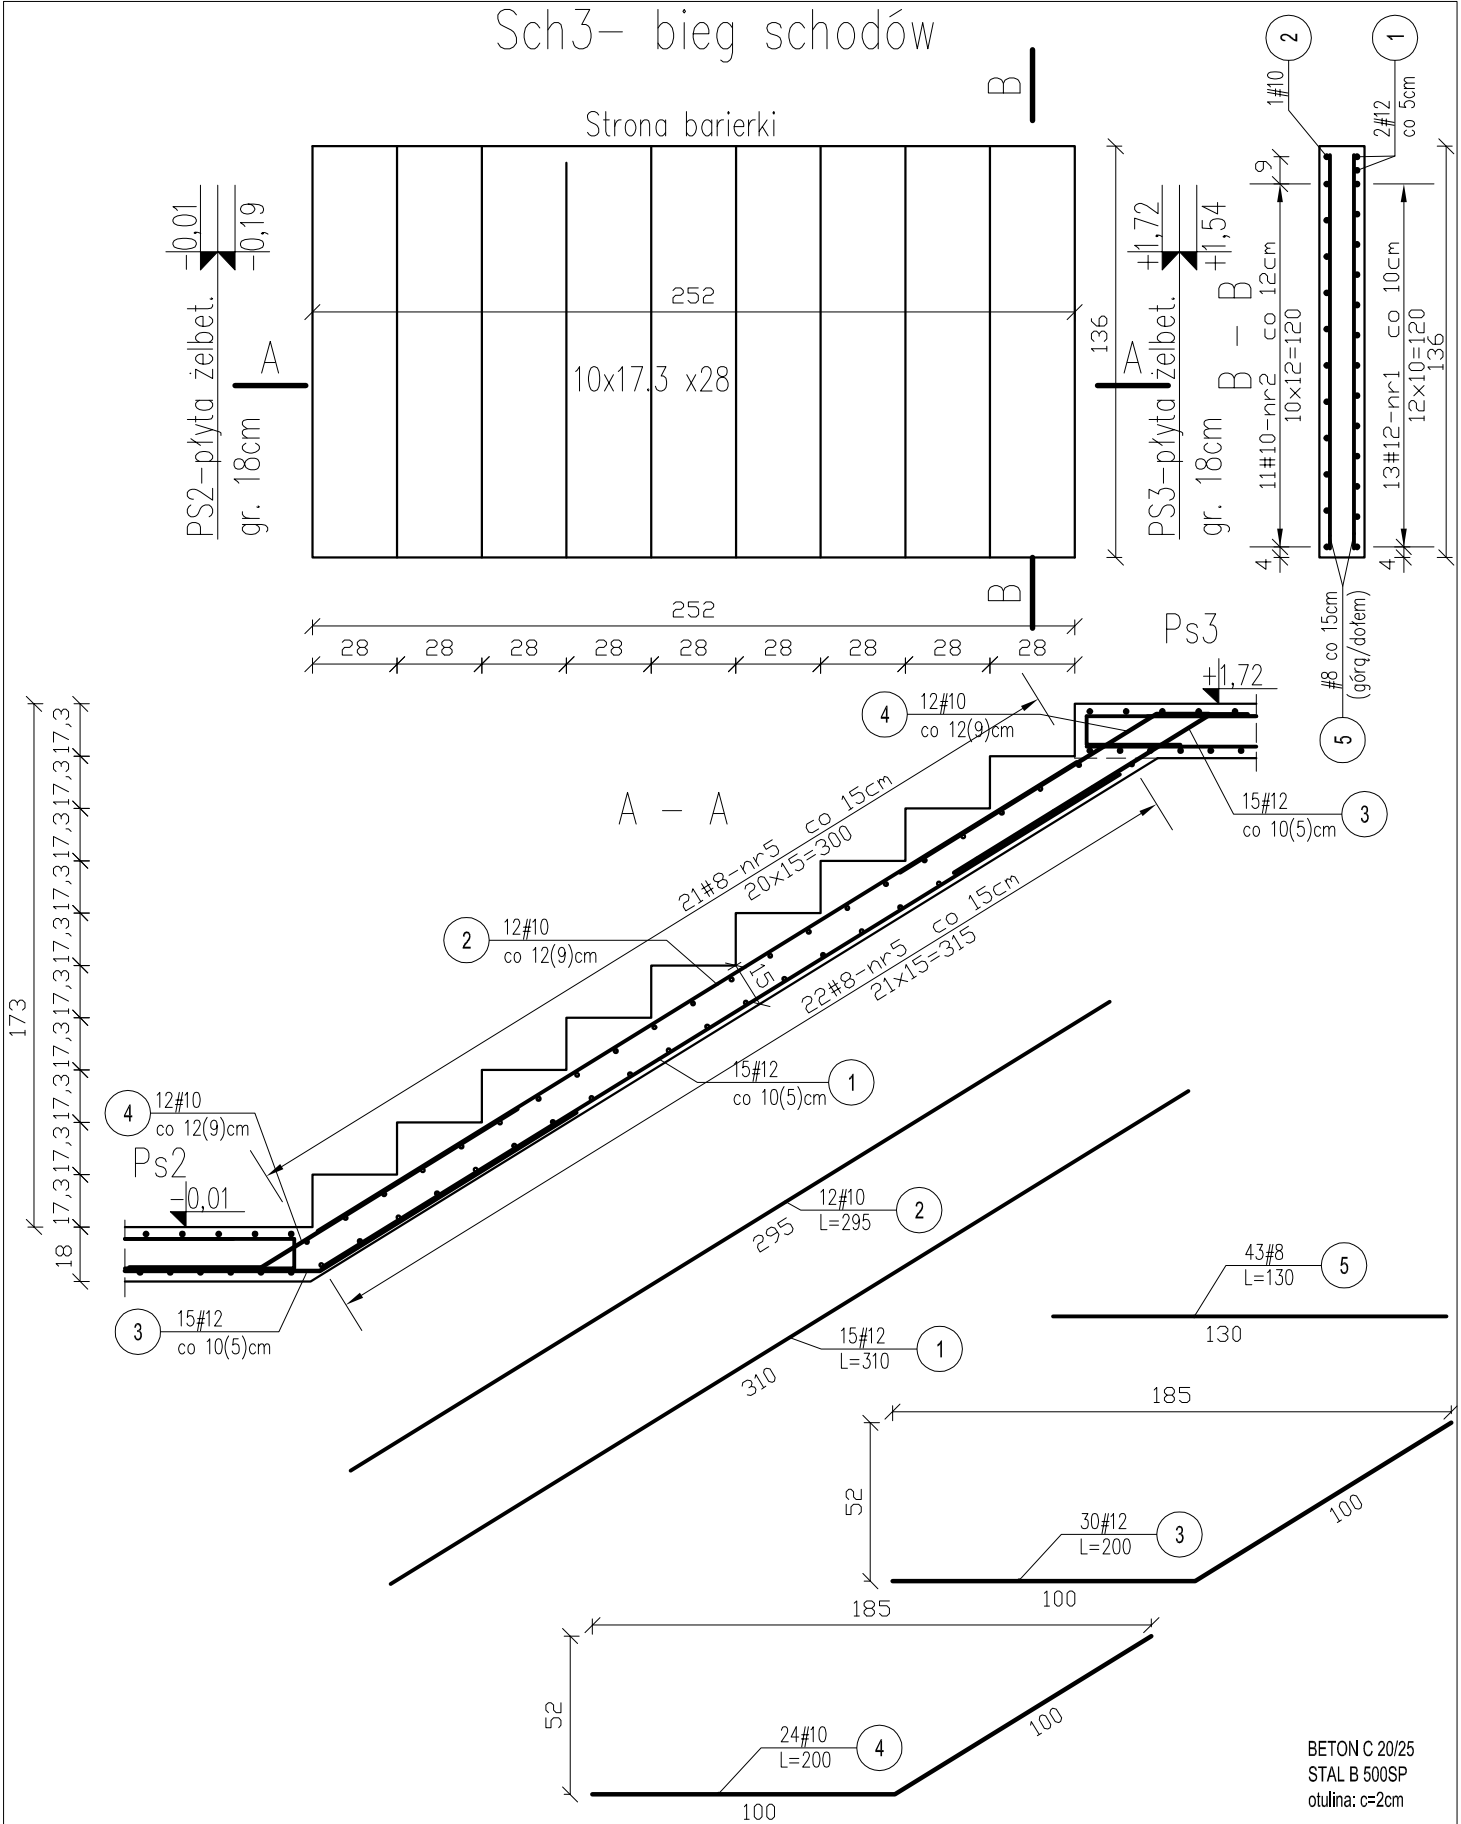

BETON C 20/25
STAL B 500SP
otulina: c=2cm

ESTBUD

Biuro Projektowania

46-022 Biadacz, ul. Szeroka 24/1 tel. 606672695

Zestawienie stali zbrojeniowej							
Stal		B 500SP		B 500SP		B 500SP	
		φ12		φ10		φ8	
Nr pręta	Ilość [szt.]	Długość [m]	Długość całkowita	Długość [cm]	Długość całkowita	Długość [cm]	Długość całkowita
1	15	3,10	46,5				
2	12			2,95	35,4		
3	30	2,00	60				
4	24			2,00	48		
5	43					1,30	55,9
Ogółem długość [m]		106,5		83,4		55,9	
Masa 1m [kg]		0,888		0,617		0,395	
Masa [kg]		94,57		51,46		22,08	

Nazwa i adres obiektu:

CENTRALNE MUZEUM JEŃCÓW WOJENNYCH W ŁAMBINOWICACH
ŁAMBINOWICE 48-316, UL. MUZEALNA 4 dz. nr 596, 592/2 k.m. 3

Temat rysunku:

Bieg schodowy SCH3 - zbrojenie dołem, górą

Projektant:

mgr inż. Jerzy Żmuda
upr. nr ewid 39/01/Op

Data:

XII 2016

branża
KONSTRUKCJA

Opracował:

mgr inż. Tomasz Respondek

Data:

XII 2016

branża
KONSTRUKCJA

skala:
1:25

Sprawdził:

mgr inż. Krzysztof Walczak
upr. nr ewid 150/94/Op

Data:

XII 2016

STADIUM
PROJEKT WYKONAWCZY

NR RYS.
KWŻ20