


Montaż krat okiennych
Wykonanie izolacji pionowej zgodnie z opisem technicznym
Montaż krat okiennych

Zamontować nawietrzak okienny


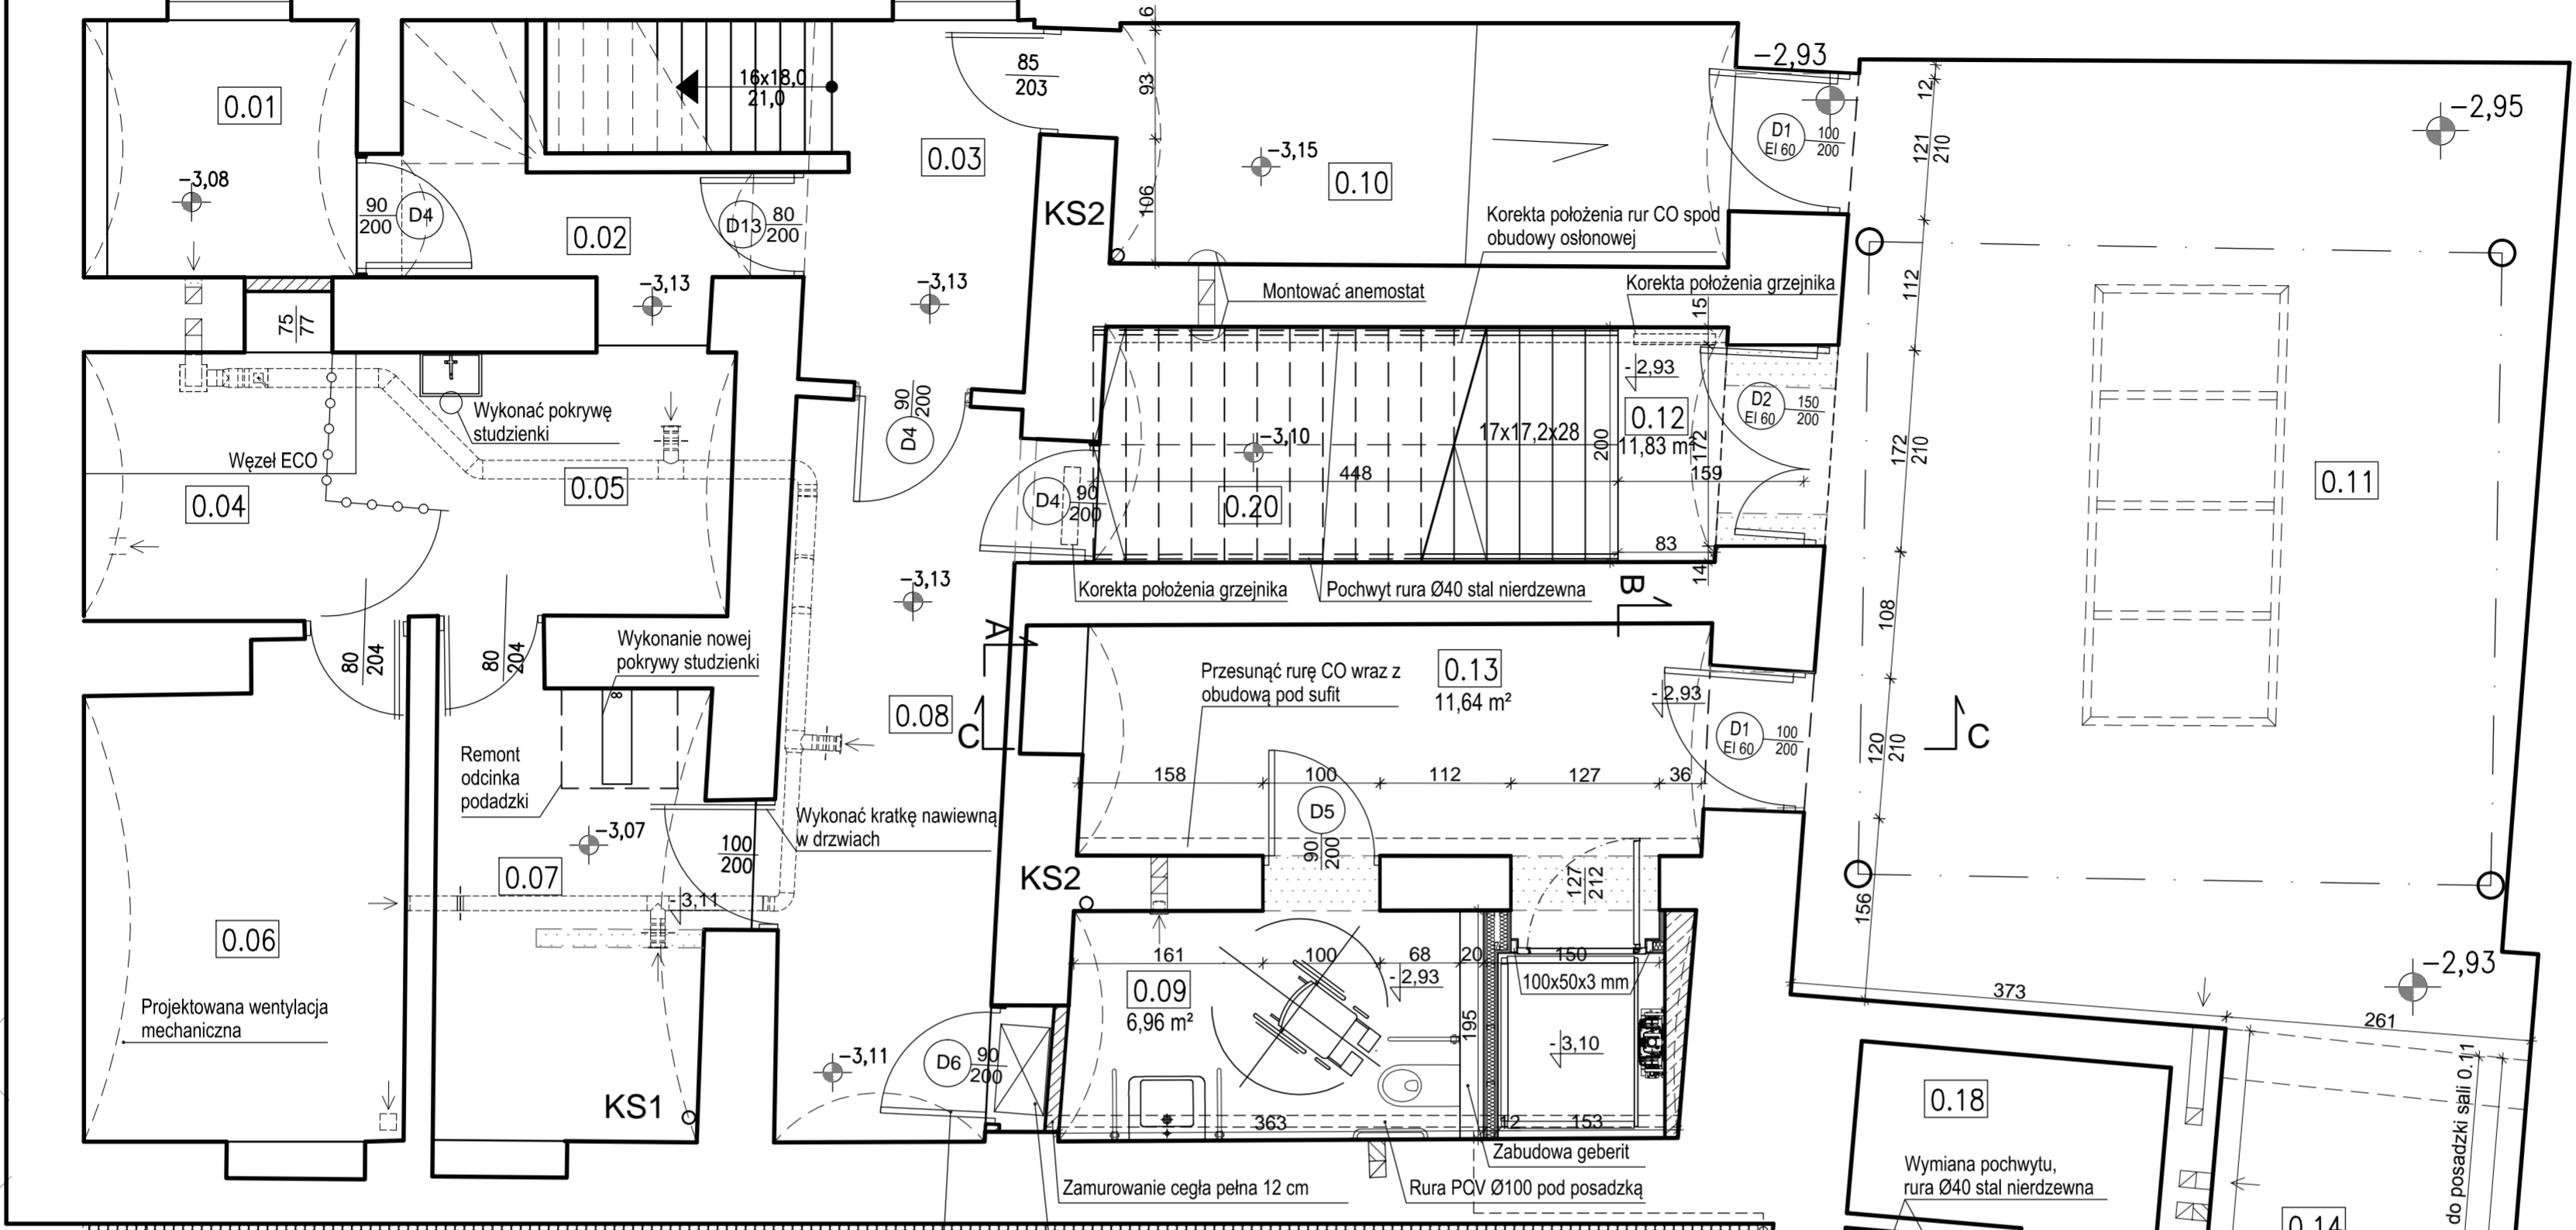


BUDYNEK
MIESZKALNY

Wykonanie izolacji pionowej zgodnie z opisem technicznym
Drzwi wentylowane z kratką went. o pow. 200 cm² na górze i przy podłodze
Szafa sterownicza dźwigu szer. 75 cm, gl. 42 cm, h=150 cm
Odpowietrzenie kanalizacji, wyprowadzone w dociępieniu na dach
Dociępienie poniżej poziomu gruntu styropianem wodoodpornym EPS 100-038 gr. 16 cm, na głębokość 150 cm
Zainstalować wentylator kanałowy

BUDYNEK
MBP

Lp.	NAZWA POMIESZCZENIA	POWIERZCHNIA [m ²]	OPIS
0.01	POKÓJ SPRZĄTACZEK	4,82	
0.02	KORYTARZ	3,21	
0.03	KOMUNIKACJA, KLATKA SCHODOWA	10,37	
0.04	WYDZIELONY WĘZEL CIEPLNY ECO	4,35	
0.05	POMIESZCZENIE GOSPODARCZE	7,92	
0.06	ARCHIWUM PISM URZĘDOWYCH	10,51	
0.07	MAGAZYN Druków AKCYDENSOWYCH	8,75	
0.08	POMIESZCZENIE GOSPODARCZE	12,21	
0.09	WC DLA NIEPEŁNOSPRAWNYCH	6,96	WC 0.9 - stelaż do montażu miski wiszącej dla niepełnosprawnych w obudowie gk - ściana bez półki nad stelażem.
0.10	SALA EKSPOZYCYJNA	10,65	Miska zawieszona z deską wolnoopadającą dla niepełnosprawnych, umywalka dla niepełnosprawnych, lustro nad umywalką z pochylem dla niepełnosprawnych.
0.11	SALA EKSPOZYCYJNA	49,34	Bateria umywalkowa dedykowana niepełnosprawnym. Przycisk spłuczki kolor srebrny.
0.12	KLATKA SCHODOWA	11,83	Oznaczone uchwyty dla niepełnosprawnych stal nierdzewna. Syfon stal nierdzewna.
0.13	KOMUNIKACJA	11,64	WC 0.16, 0.17 - 2 x stelaż typu Geberit Duofix do WC "sklejone ze sobą plecami", połączone bez gr. ściany w obudowie gk, stelaże w obudowie gk - ściana bez półki nad stelażem.
0.14	HALL	21,35	Miska zawieszona Cersanit Deco o wymiarach 35,5x54,5cm, z deską Deco durplastową, antybakteryjną, wolnoopadającą.
0.15	ZAPLECZE KUCHENNE	4,35	Wolna przestrzeń przed muszlą 60cm.
0.16	WC DAMSKIE	3,49	Pisuar Cersanit Taurus.
0.17	WC MĘSKIE	3,49	Umywalka Cersanit okrągła Nano 40 40x38,5 cm.
0.18	MAGAZYN PODRĘCZNY	6,77	Przycisk spłuczki kolor srebrny.
0.19	KOMUNIKACJA, KLATKA SCHODOWA	10,92	Baterie dedykowane dla użyteczności publicznej.
0.20	POMIESZCZENIE GOSPODARCZE	2,78	Syfon stal nierdzewna.
RAZEM:		205,71	

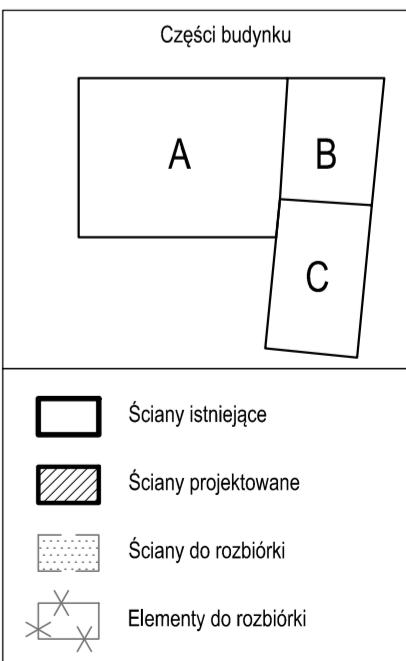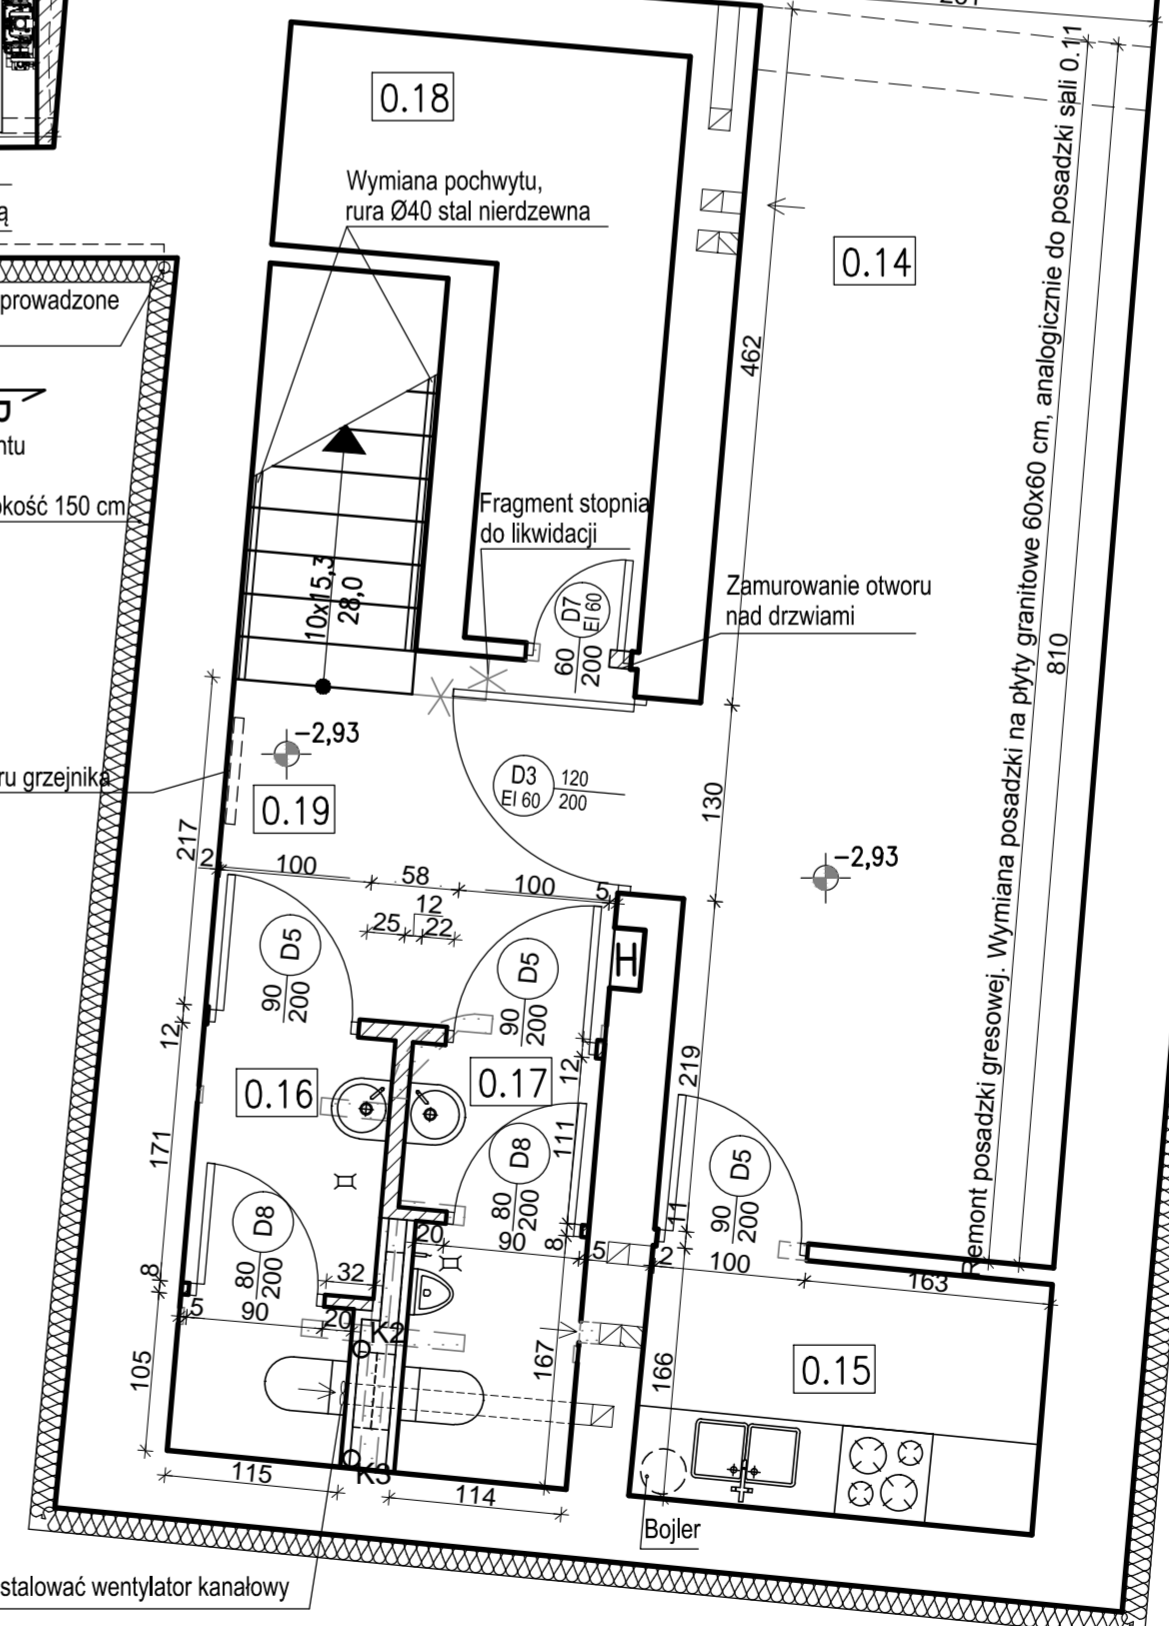

ARCHITOP BIURO PROJEKTÓW ARCH. ANDRZEJ ZATWARNICKI 46-022 KĘPA WÓPOLA UL.SPACEROWA 39 TEL. 774414015 www.architop.com.pl	Projektant: mgr inż. arch. Andrzej Zatwarnicki upr.bud. w spec.arch.nr 1/96/OP	Obiekt: Centralne Muzeum Jerozolimskich ul. Minorów 3 45-017 Opole nr dz. 109/2 km. 44	ARCHITEKTURA Data: 09/2015
	Sprawdzający: mgr inż. arch. Małgorzata Zatwarnicka upr.bud. w spec.arch.nr OKK/UB/06/04	Inwestor: Centralne Muzeum Jerozolimskich ul. Minorów 3 45-017 Opole	Temat: Projekt przebudowy budynku CMJW RZUT PIWNIC
Opracował: mgr inż. arch. Piotr Szczepny mail: architop@wp.pl	Skala: 1:50	Projekt chroniony prawem autorskim	