



Pomieszczenie WC istniejące kafelkowane-bez zmian  
Sufit remontować i przemalować po montażu nowych lamp  
-farba sufitowa matowa o dużej sile krycia, kolor STO 37206

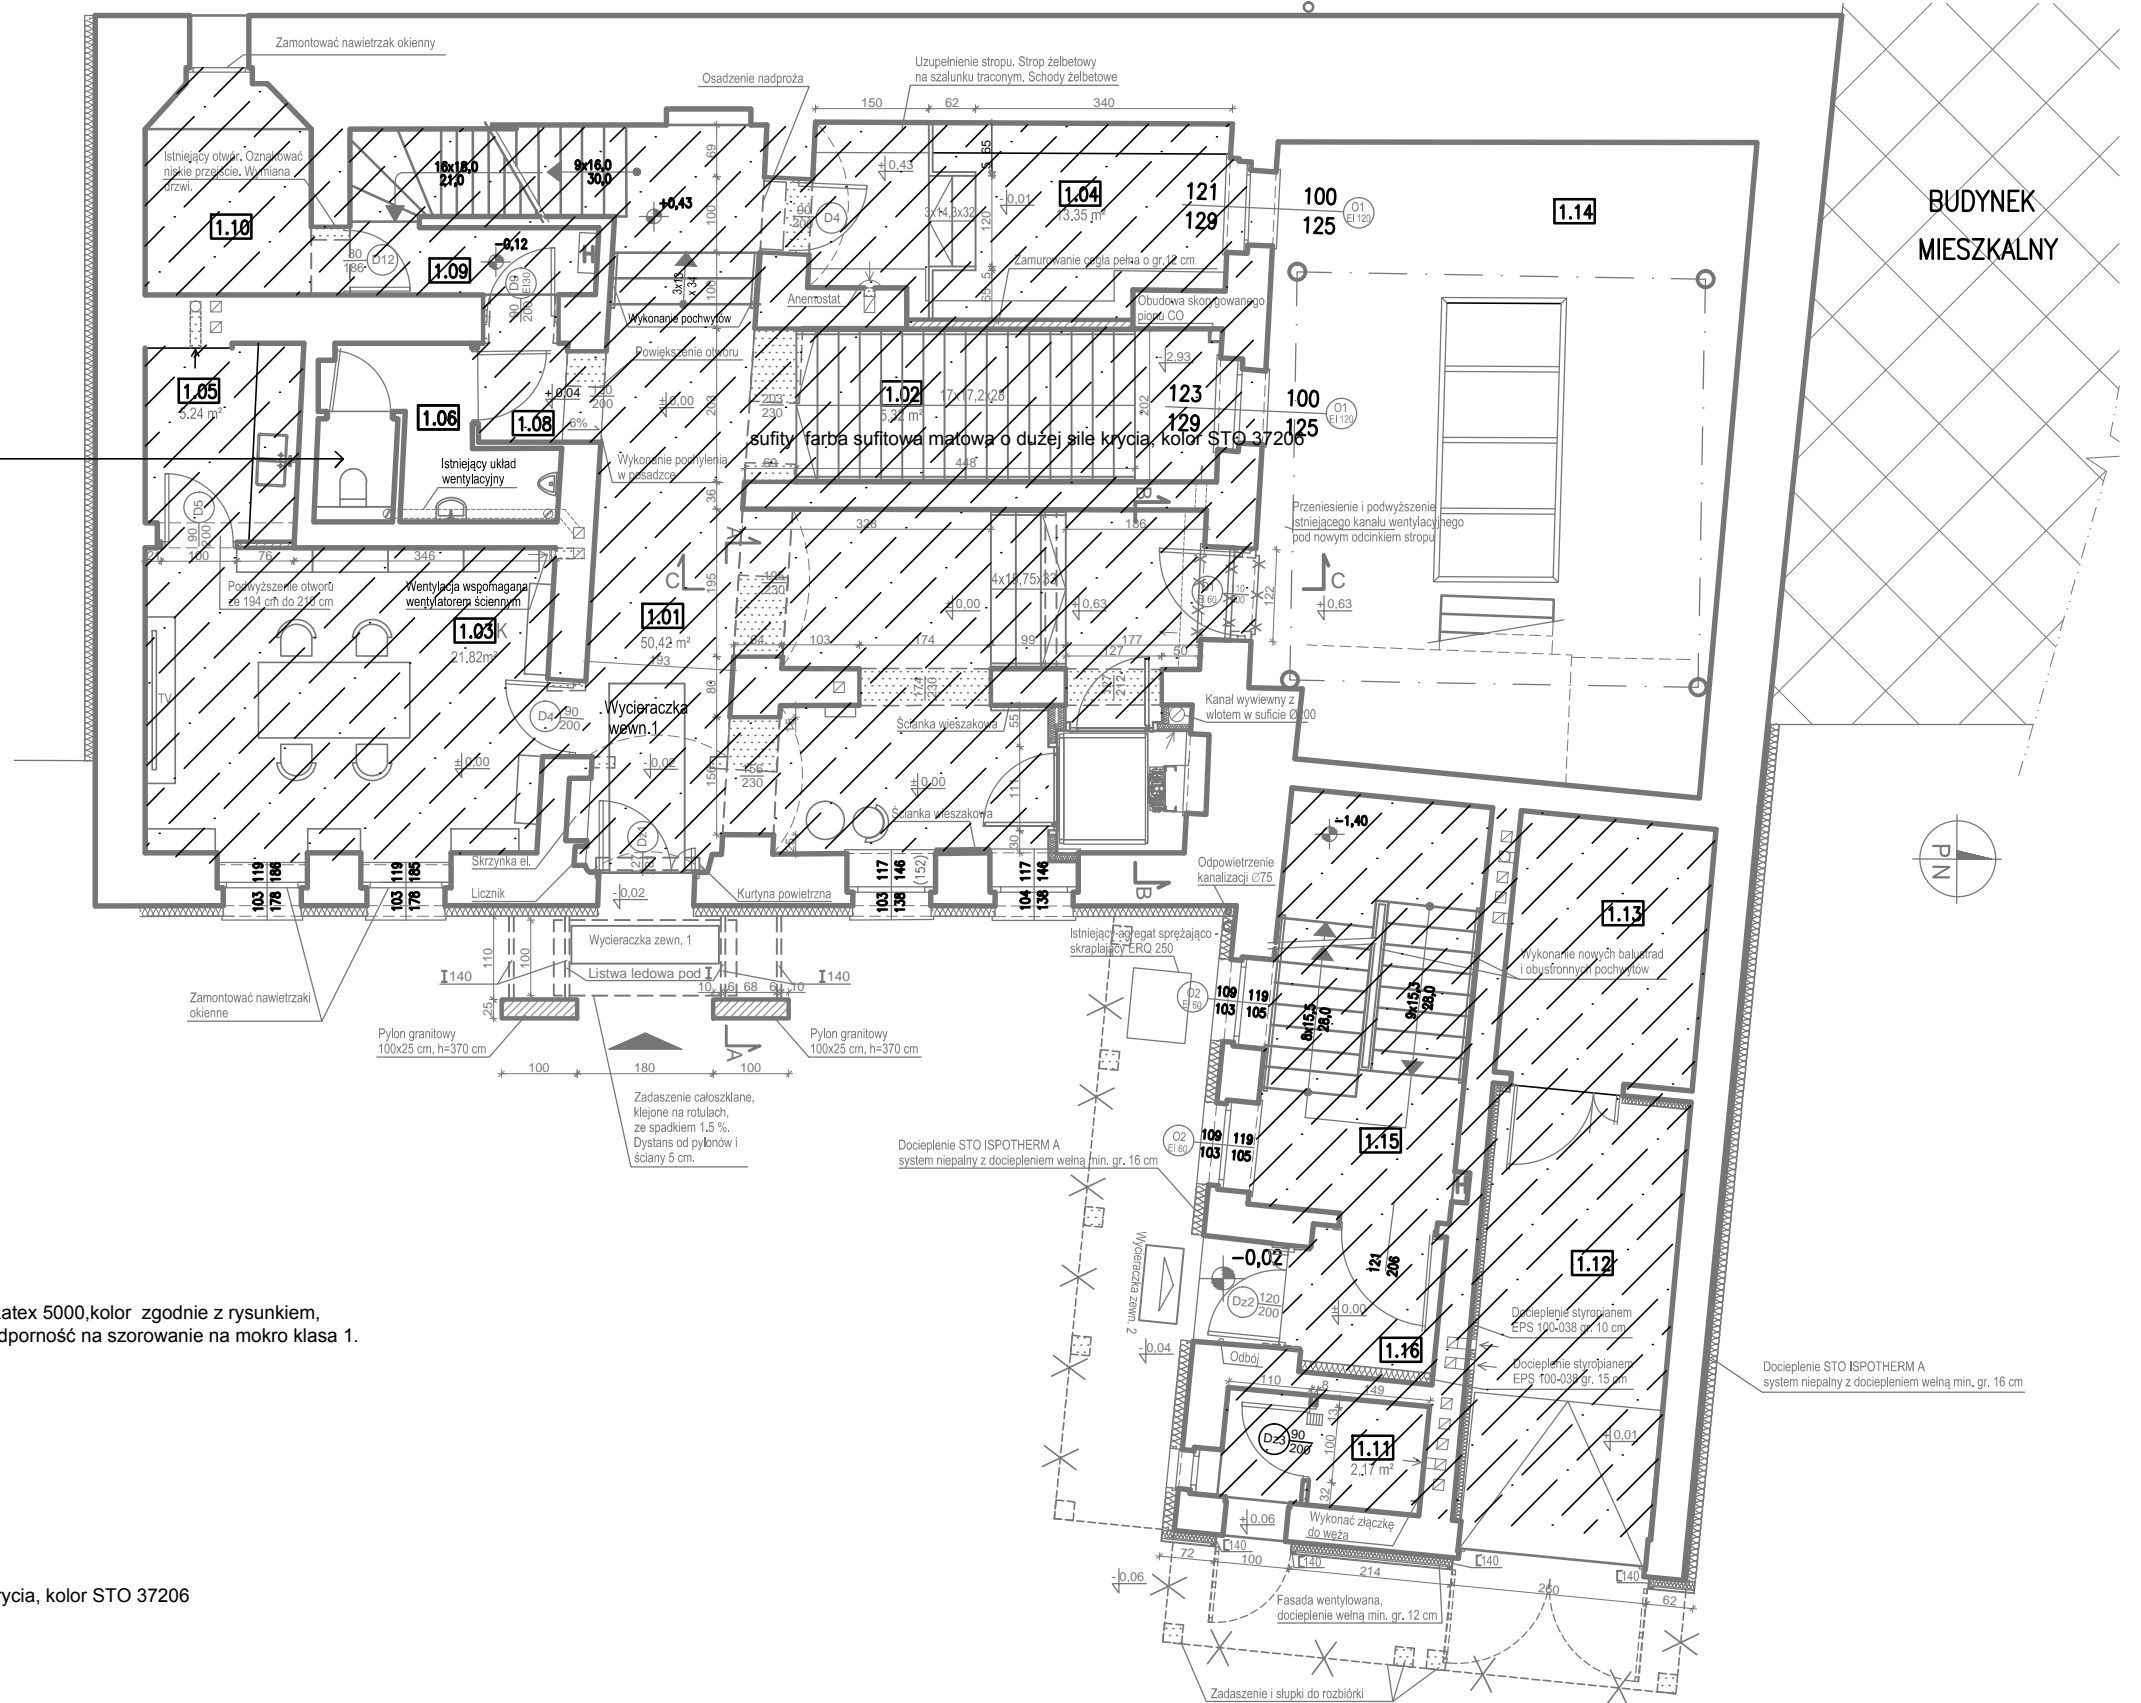


Ściany wszystkich pomieszczeń malowane StoColor Latex 5000, kolor zgodny z rysunkiem,  
Farba lateksowa do wewnątrz o wysokiej sile krycia. Odporność na szorowanie na mokro klasa 1.

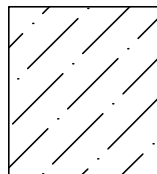

Na ścianach: StoColor Latex 5000, kolor STO 37206.  
Farba lateksowa do wewnątrz o wysokiej sile krycia.  
Odporność na szorowanie na mokro klasa 1.

Wszystkie sufity farba sufitowa matowa o dużej sile krycia, kolor STO 37206

|  |   |   |   |
|--|---|---|---|
| <br>BIURO PROJEKTÓW ARCH. ANDRZEJ ZATWARNICKI<br>46-022 KEPA K/OPOLA UL.SPACEROWA 20 TEL. 774414015<br>www.architop.com.pl mail: architop@wp.pl | Projektant: mgr inż. arch. Andrzej Zatwarnicki<br>upr. bud. w spec. arch. nr 1/96/OP            | Obiekt: Centralne Muzeum Jęńców Wojennych<br>ul. Minorytów 3 45-017 Opole<br>nr dz. 109/2 k.m. 44 | ARCHITEKTURA<br>Data: 09/2015   |
|  | Sprawdzający: mgr inż. arch. Małgorzata Zatwarnicka<br>upr. bud. w spec. arch. nr OKK/UpB/06/04 | Inwestor: Centralne Muzeum Jęńców Wojennych<br>ul. Minorytów 3 45-017 Opole                       | Temat: Projekt przebudowy budynku<br>RZUT PARTERU-<br>KOLORYSTYKA ŚCIAN |
| Opracował: mgr inż. arch. Piotr Szczęsny   | Opracował:  | PROJEKT CHRONIONY PRAWEM AUTORSKIM  | Skala: 1:100  |