

MAPA JEDNOSTKOWA DO CELÓW PROJEKTOWYCH

wykonana przez: Pracownia Geodezyjno - Kartograficzna
Andrzej Urbański
ul. Batalionu "Parasol" 19/601
45-287 Opole tel. 4559057
NIP 754-123-67-98

Mapa w skali 1:250 o treści S+U+W+E

województwo opolskie
miasto Opole
jednostka ewidencyjna 166101_1, M.Opole
obręb: 0103 - OPOLSKA km. 44 dz. 109/2
166101_1.0103.AR 44.103/9
godło mapy: 474.112.2043
układ współrzędnych - "1965s4"
poziom odniesienia - Kronsztadt '60
Identyfikator rob. geod. GIK 6640.1.271.2015
Aktualizacja mapy: 14.04.2015

układ współrzędnych "1965s4"
poziom odniesienia "Kronsztadt '60"

Treść poszczególnych warstw została opracowana w wyniku następujących czynności:
S - na podstawie zeskanowania i wektoryzacji mapy zasadniczej w skali 1:500, sekcja 474.112.2043
U - na podstawie zeskanowania i wektoryzacji mapy zasadniczej w skali 1:500, sekcja 474.112.2043
E - poprzez konwersję mapy numerycznej ewidencji gruntów, otrzymanej z MODGIK
W - na podstawie zeskanowania i wektoryzacji mapy zasadniczej w skali 1:500, sekcja 474.112.2043
Brakujące elementy w treści S+U+W uzupełniono pomiarem geodezyjnym


W księdze wieczystej znajduje się zapis dotyczący ograniczonego prawa rzeczowego (służebność przesyłu):
nieograniczona w czasie służebność przesyłu na działce 109/2 polegająca na prawie przebiegu urządzeń ciepłych przez tę działkę oraz na korzystaniu z tej działki celu wykonywania przez Energetykę Ciepłą Opolszczyzny S.A. z siedzibą w Opolu czynności związanych z eksploatacją, remontem i konserwacją tych sieci w pasie gruntu niezbędnym do wykonywania powyższych czynności z obowiązkiem przywrócenia stanu poprzedniego przez spółkę po wykonaniu tych czynności.

Symbole dodatkowe:

--- nieprzekraczalna linia zabudowy

U - przeznaczenie terenu wg miejscowego planu zagospodarowania przestrzennego

- ▲ Wejście / wjazd
- 156.04 Projektowane poziomy
- 155.93 Istniejące poziomy
- Budynek Centralnego Muzeum Jericów Wojennych
- A, B, C Oznaczenie skrzydeł budynku
- ▨ Ściany i mury do rozbioru
- ✱ Elementy do rozbioru
- Granica terenu

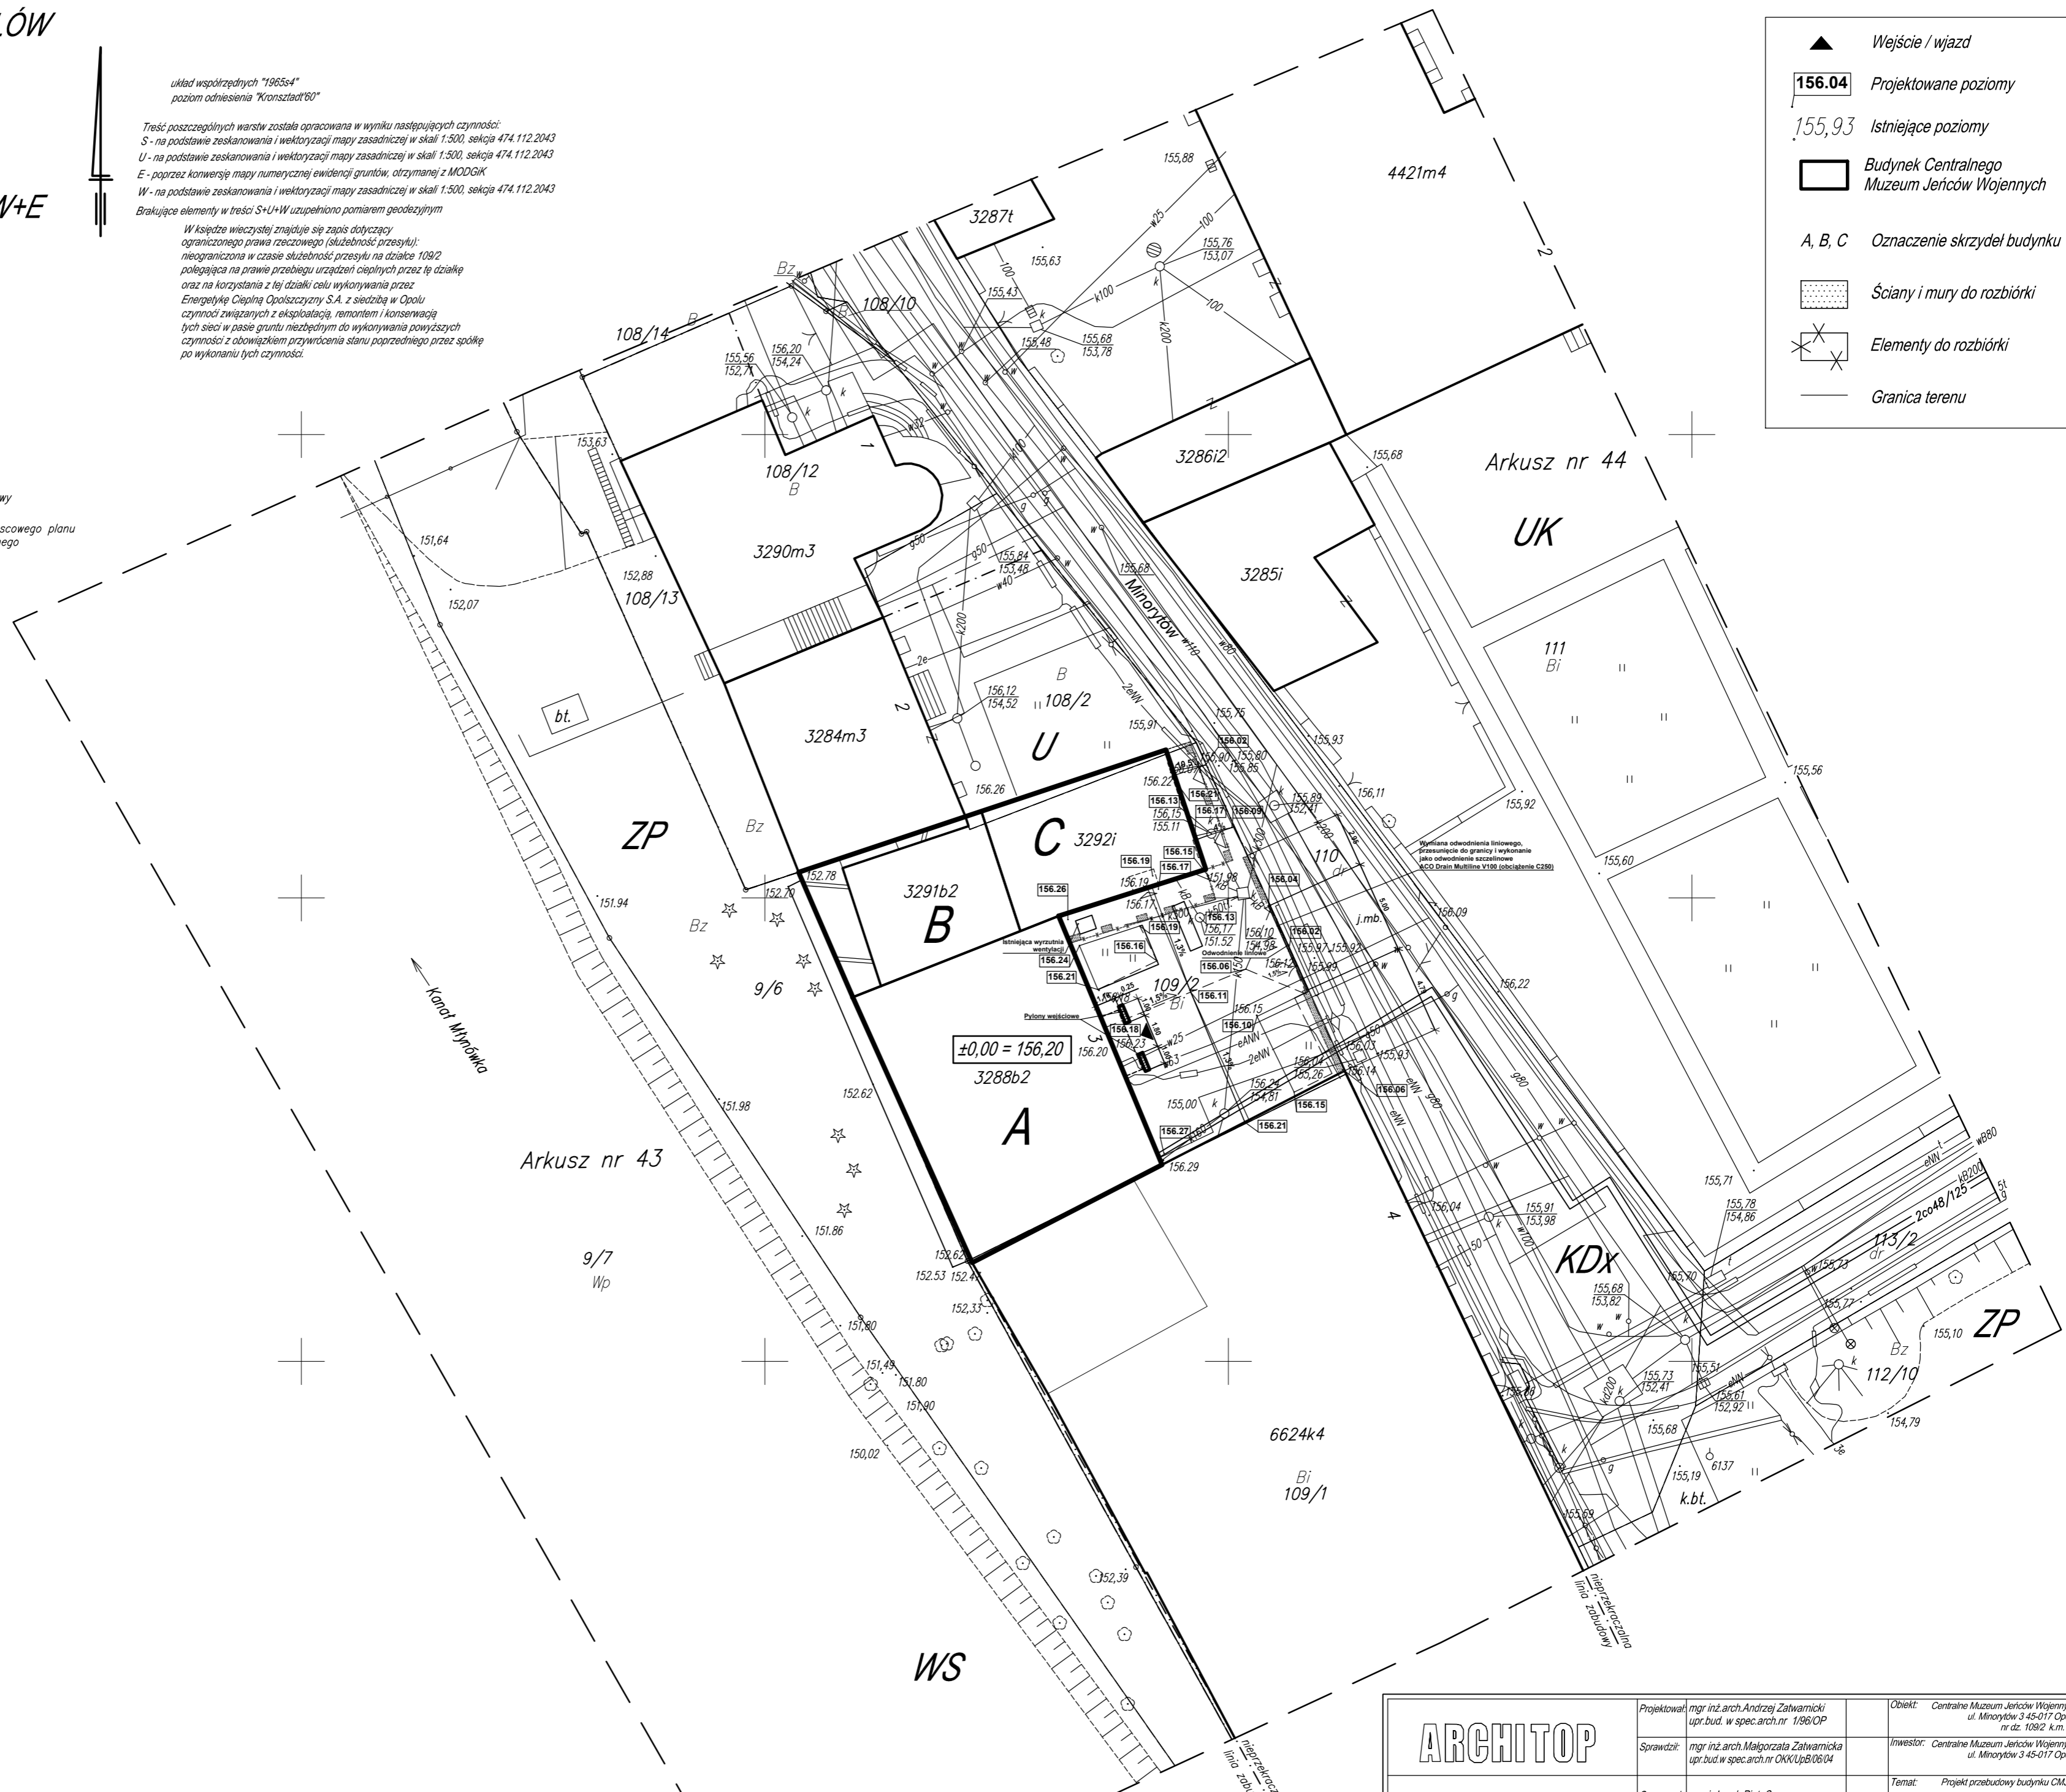

<h1>ARCHITOP</h1> <p>BIURO PROJEKTÓW ARCH. ANDRZEJ ZATWARNICKI 46-022 KEPA W OPOLU UL. SPACEROWA 20 TEL. 774414015 www.architop.com.pl mail:architop@wp.pl</p>	Projektował: mgr inż. arch. Andrzej Zatwarnicki upr. bud. w spec. arch. nr 1/96/OP	Obiekt: Centralne Muzeum Jericów Wojennych ul. Minorytów 3 45-017 Opole nr dz. 109/2 km. 44	ARCHITEKTURA Data: 09/2015	
	Sprawdził: mgr inż. arch. Małgorzata Zatwarnicka upr. bud. w spec. arch. nr OKK/UpB/06/04	Inwestor: Centralne Muzeum Jericów Wojennych ul. Minorytów 3 45-017 Opole	Temat: Projekt przebudowy budynku CMJW PROJ. ZAGOSPODAROWANIA TERENU	ARCH 06/38/01
	Opracował: mgr inż. arch. Piotr Szczęsny	Projekt CHRONIONY PRAWEM AUTORSKIM	Skala: 1:250	