


Sch6- bieg schodów

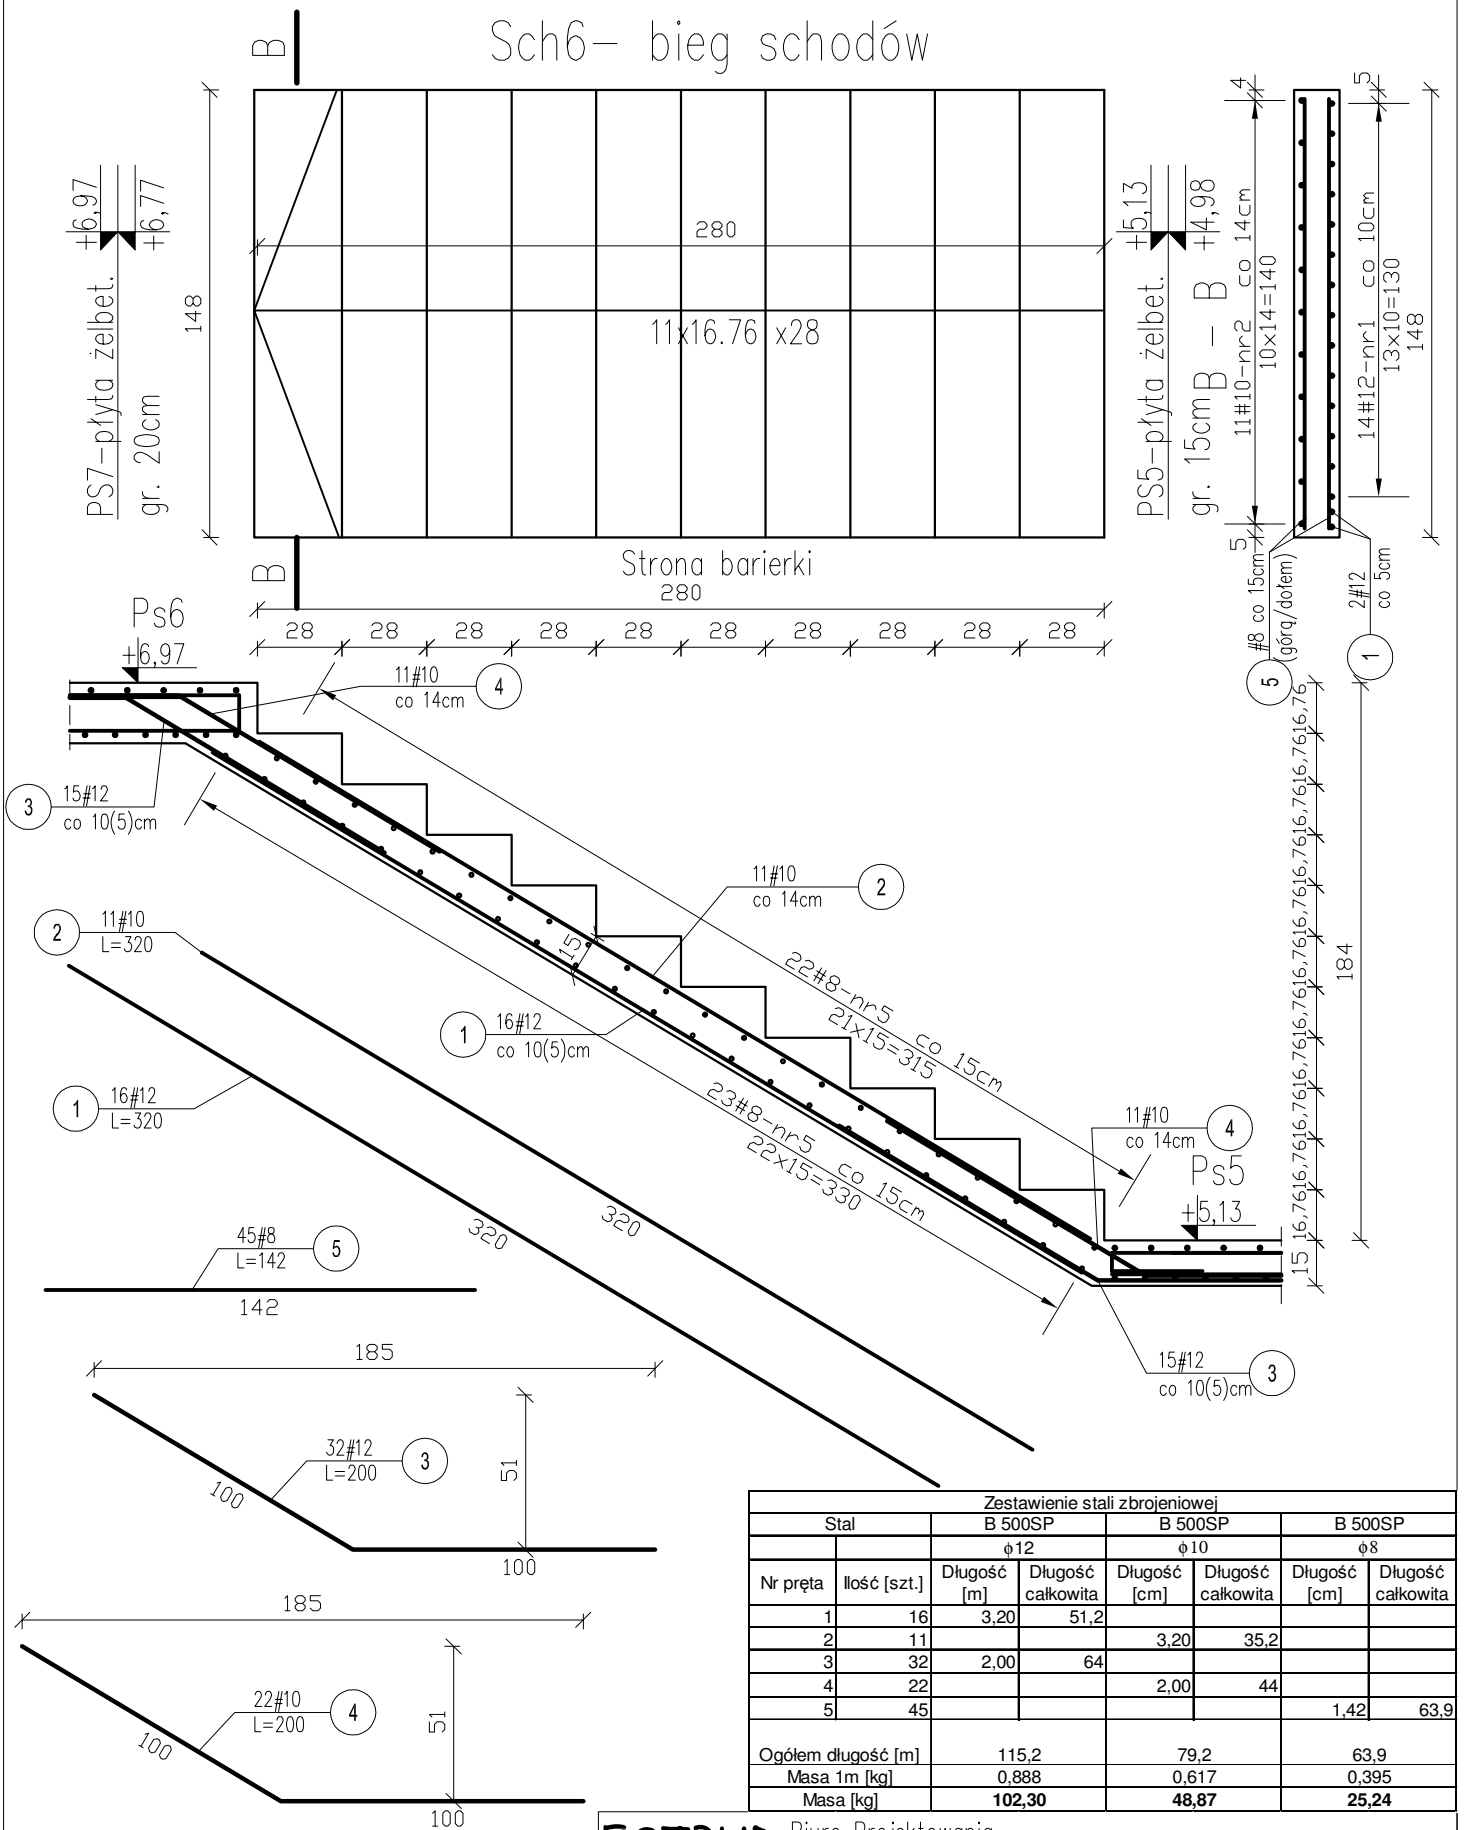

Zestawienie stali zbrojeniowej							
Nr pręta	Ilość [szt.]	B 500SP		B 500SP		B 500SP	
		φ12	φ10	φ10	φ8	φ10	φ8
		Długość [m]	Długość całkowita	Długość [cm]	Długość całkowita	Długość [cm]	Długość całkowita
1	16	3,20	51,2				
2	11			3,20	35,2		
3	32	2,00	64				
4	22			2,00	44		
5	45					1,42	63,9
Ogółem długość [m]		115,2		79,2		63,9	
Masa 1m [kg]		0,888		0,617		0,395	
Masa [kg]		102,30		48,87		25,24	

ESTBUD

Biuro Projektowania
46-022 Biadacz, ul. Szeroka 24/1 tel. 606672695

Nazwa i adres obiektu: CENTRALNE MUZEUM JEŃCÓW WOJENNYCH W ŁAMBINOWICACH
ŁAMBINOWICE 48-316, UL.MUZEALNA 4 dz. nr 596, 592/2 k.m. 3

Temat rysunku: Bieg schodowy SCH5 - zbrojenie dołem, górą

Projektant:	mgr inż. Jerzy Żmuda upr. nr ewid 39/01/Op	Data:	XII 2016	branża	KONSTRUKCJA
Opracował:	mgr inż. Tomasz Respondek	Data:	XII 2016	branża	KONSTRUKCJA
Sprawdził:	mgr inż. Krzysztof Walczak upr. nr ewid 150/94/Op	Data:	XII 2016	STADIUM	PROJEKT WYKONAWCZY
					skala: 1:25
					NR RYS. KWŻ23

BETON C 20/25
STAL B 500SP
otulina: c=2cm