



BUDYNEK
MIESZKALNY

BUDYNEK
MBP

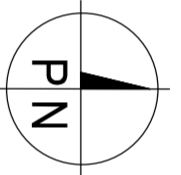

K - pomieszczenia z projektowaną regulacją temperatury w okresie letnim

Lp.	NAZWA POMIESZCZENIA	POWIERZCHNIA [m ²]
2.01	DYREKCJA	18,86
2.02	SEKRETARIAT	13,07
2.03	V-CE DYREKTOR	13,37
2.04	PRACOWNIA DZIAŁU DIB	10,55
2.05	PRACOWNIA DZIAŁU DIB	12,38
2.06	KOMUNIKACJA, KLATKA SCHODOWA	21,37
2.07	BIBLIOTEKA	37,97
2.08	PRACOWNIA DZIAŁU DIB	8,62
2.09	KOMUNIKACJA, KLATKA SCHODOWA	20,31
2.11	SERWEROWNIA	6,22
2.12	POKÓJ BIUROWY	9,00
2.13	POKÓJ BIUROWY	14,84
2.14	GALERIA - ANTRESOLA	25,60
RAZEM:		212,16

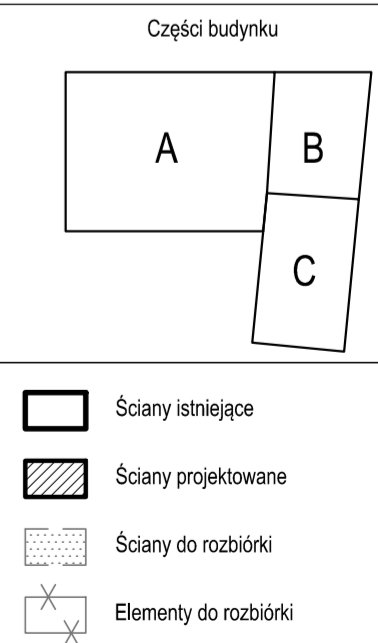

BIURO PROJEKTÓW ARCH. ANDRZEJ ZATWARNICKI
46-022 KEPA WOPOLA UL.SPACEROWA 30 TEL. 774414015
www.architop.com.pl mail: architop@wp.pl

Projektant: mgr inż. arch. Andrzej Zatwarnicki
upr.bud. w spec.arch.nr 1/06/OP

Sprawdzający: mgr inż. arch. Małgorzata Zatwarnicka
upr.bud. w spec.arch.nr OKK/UpB/06/04

Opracował: mgr inż. arch. Piotr Szczepny

Opracował:

Objekt: Centralne Muzeum Jerozolimskie
ul. Minorów 3 45-017 Opole
nr dz. 109/2 km. 44

Investor: Centralne Muzeum Jerozolimskie
ul. Minorów 3 45-017 Opole

Temat: Projekt przebudowy budynku CMJW

RZUT PIĘTRA

PROJEKT CHRONIONY PRAWEM AUTORSKIM

ARCHITEKTURA

Data: 09/2015

ARCH
06/38/04

Skala: 1:50