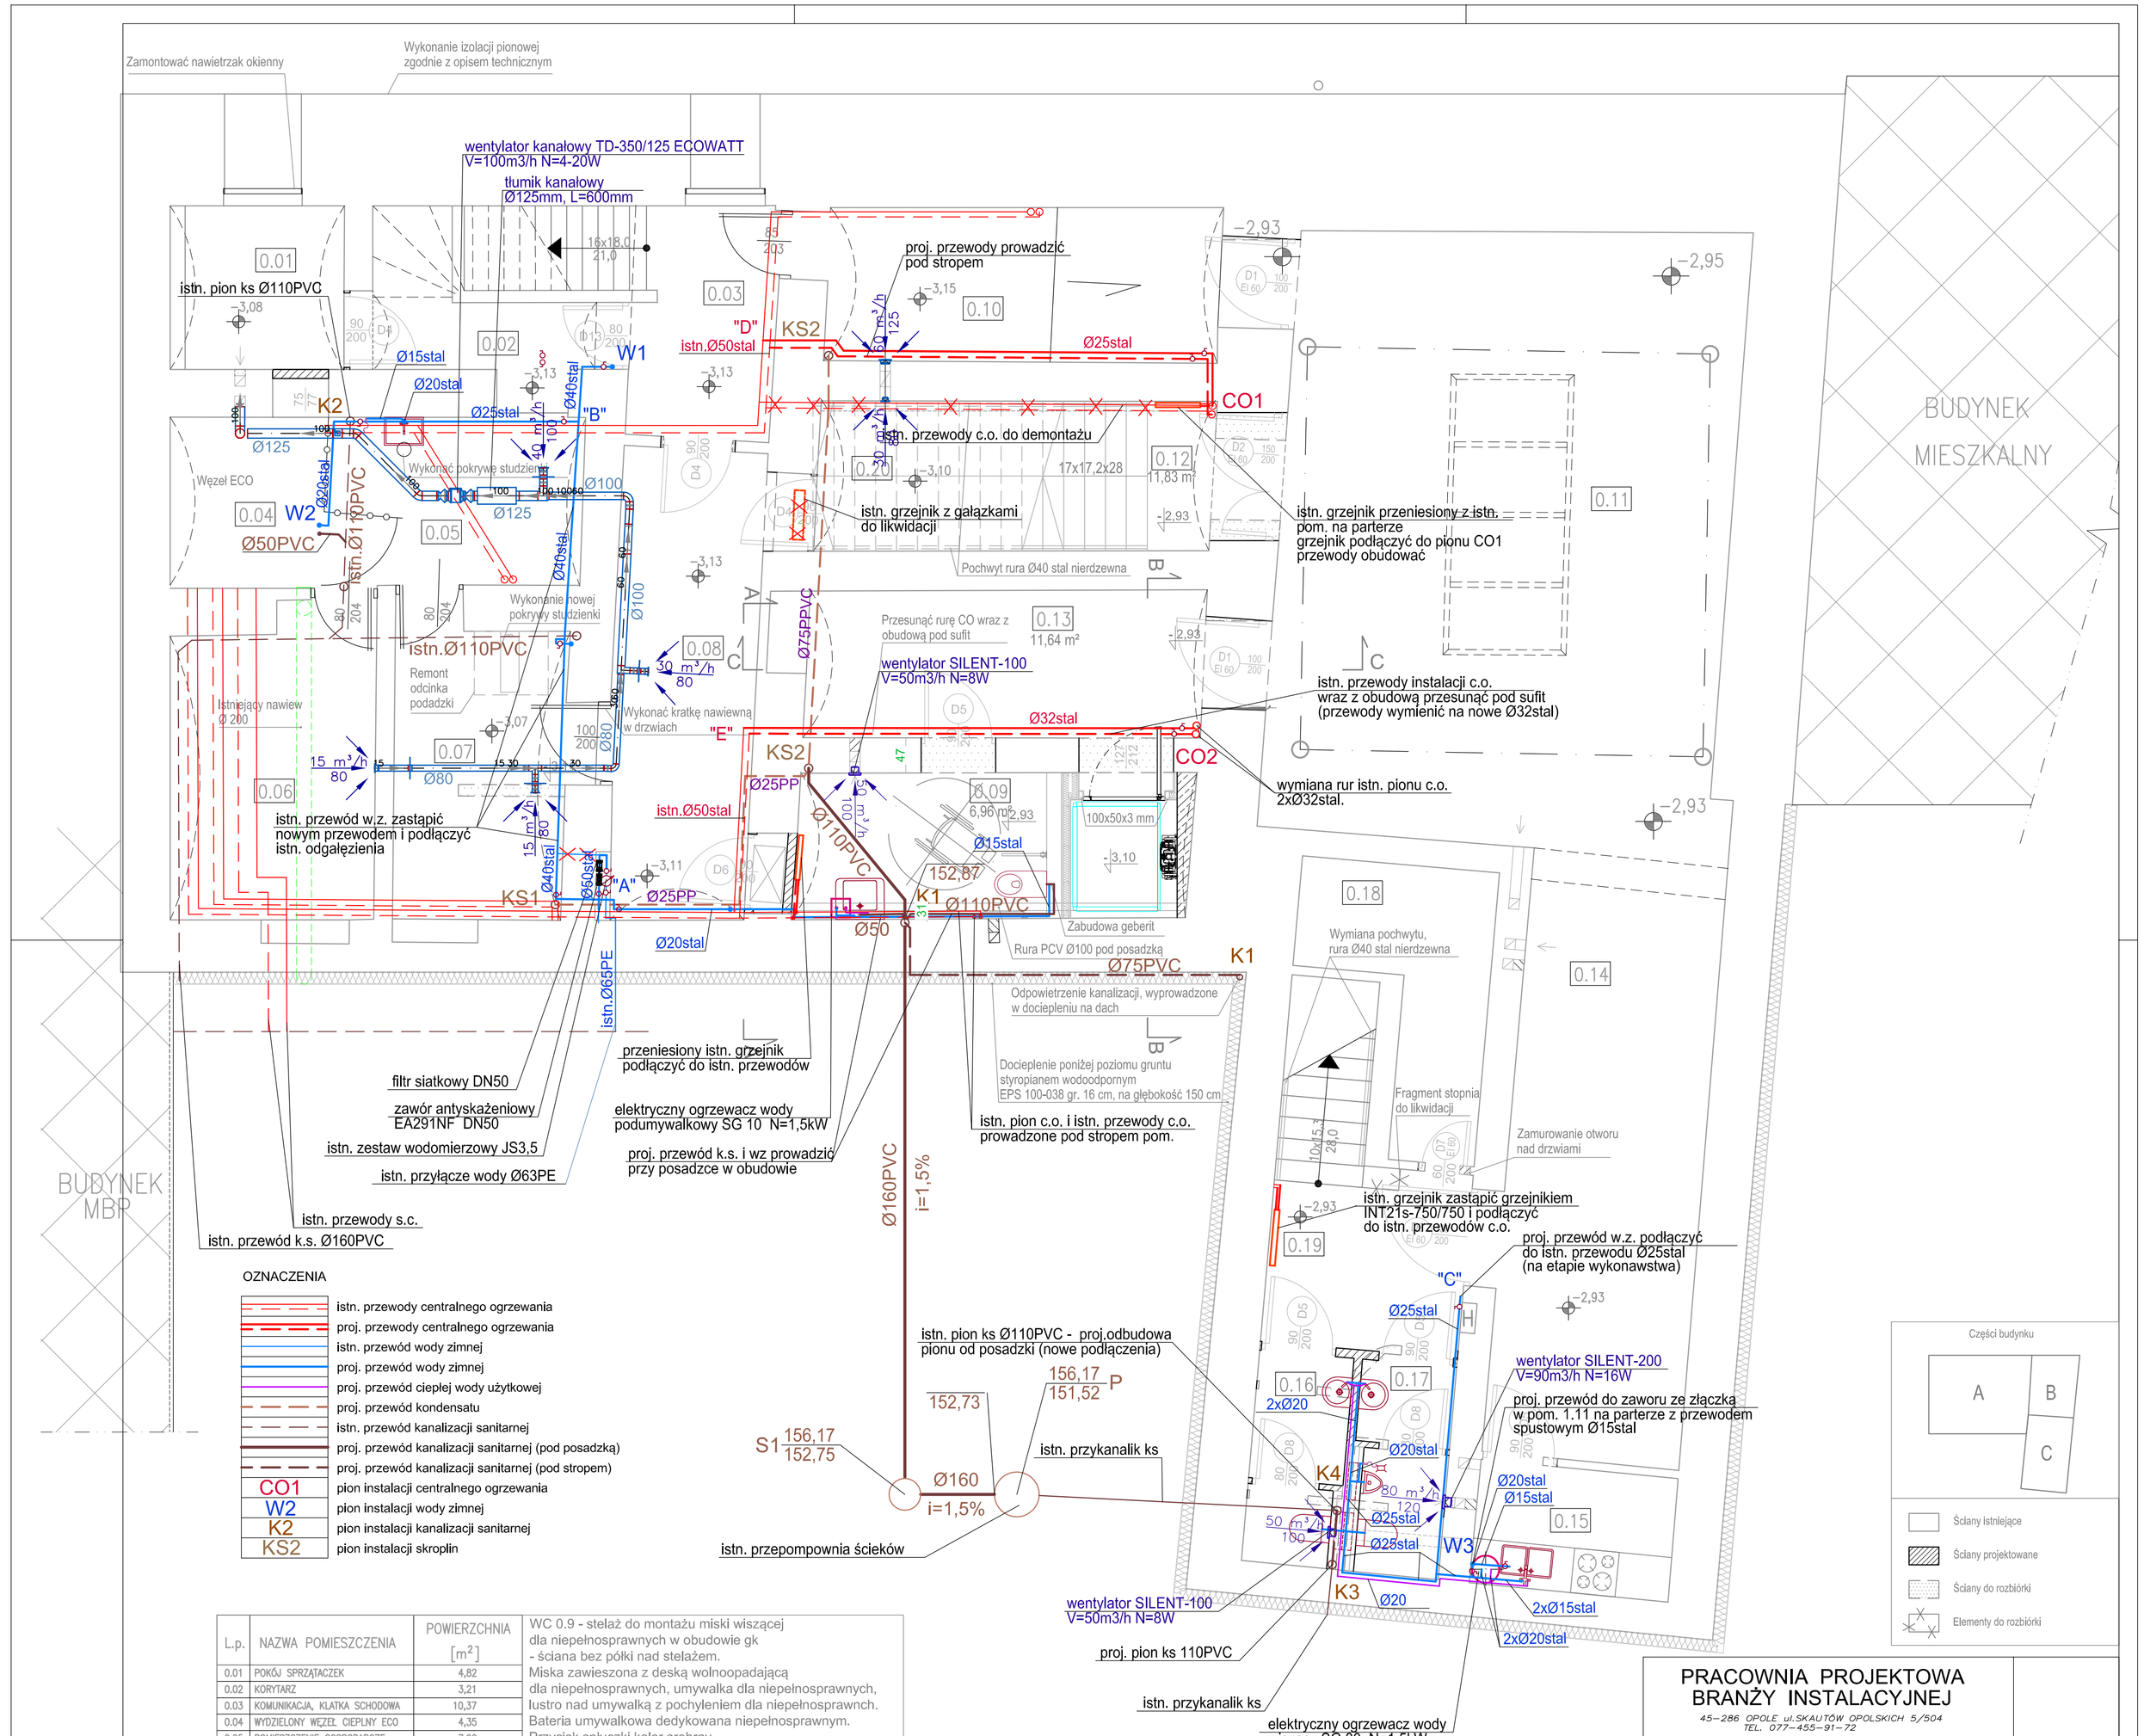

L.p.	NAZWA POMIESZCZENIA	POWIERZCHNIA [m²]	
0.01	POKÓJ SPRZĄTACZEK	4,82	WC 0.9 - stelaż do montażu miski wiszącej dla niepełnosprawnych w obudowie gk - ściana bez półki nad stelażem. Miska zawieszona z deską wolnoopadającą dla niepełnosprawnych, umywalka dla niepełnosprawnych, lustro nad umywalką z pochyleniem dla niepełnosprawnch. Bateria umywalkowa dedykowana niepełnosprawnym. Przycisk spłuczki kolor srebrny. Oznaczone uchwyty dla niepełnosprawnych stal nierdzewna. Syfon stal nierdzewna.
0.02	KORYTARZ	3,21	
0.03	KOMUNIKACJA, KLATKA SCHODOWA	10,37	
0.04	WYDZIELONY WĘZEŁ CIEPLNY ECO	4,35	
0.05	POMIESZCZENIE GOSPODARCZE	7,92	
0.06	ARCHIWUM PISM URZĘDOWYCH	10,51	
0.07	MAGAZYN DRUKÓW AKCYDENSOWYCH	8,75	
0.08	POMIESZCZENIE GOSPODARCZE	12,21	WC 0.16, 0.17 -2 x stelaż typu Geberit Duofix do WC "sklejone ze sobą plecami ", połączone bez gr. ściany w obudowie gk, stelaże w obudowie gk - ściana bez półki nad stelażem. Miska zawieszona Cersanit Deco o wymiarach 35,5x54,5cm,z deską Deco durplastową, antybakteryjną, wolnoopadającą. Wolna przestrzeń przed muszlą 60cm. Pisuar Cersanit Taurus. Umywalka Cersanit okrągła Nano 40 40x38,5 cm. Przycisk spłuczki kolor srebrny. Baterie dedykowne dla użyteczności publicznej. Syfon stal nierdzewna.
0.09	WC DLA NIEPEŁNOSPRAWNYCH	6,96	
0.10	SALA EKSPOZYCYJNA	10,65	
0.11	SALA EKSPOZYCYJNA	49,34	
0.12	KLATKA SCHODOWA	11,83	
0.13	KOMUNIKACJA	11,64	
0.14	HALL	21,35	
0.15	ZAPLECZE KUCHENNE	4,35	
0.16	WC DAMSKIE	3,49	
0.17	WC MĘSKIE	3,49	
0.18	MAGAZYN PODRĘCZNY	6,77	
0.19	KOMUNIKACJA, KLATKA SCHODOWA	10,92	
0.20	POMIESZCZENIE GOSPODARCZE	2,78	
RAZEM:		205,71	

PRACOWNIA PROJEKTOWA BRANŻY INSTALACYJNEJ
45-286 OPOLE UL.SKAUTÓW OPOLSKICH 5/504
TEL. 077-455-91-72

OBIEKT	CENTRALNE MUZEUM JEŃCÓW WOJENNYCH		
ADRES	ul.Minorytów 3 45-017 OPOLE		
INWESTOR	CENTRALNE MUZEUM JEŃCÓW WOJENNYCH ul.Minorytów 3 45-017 OPOLE		
TEMAT	PRZEBUDOWA BUDYNKU CMJW - RZUT PIWNIC INSTALACJE SANITARNE		
BRANŻA	SANITARNA	PROJEKT	BUDOWLANO-WYKONAWCZY

	NAZWISKO	NR UPR.	PODPIS
PROJEKTANT	mgr inż. Grażyna Jurowicz	81/90/OP	
SPRAWDZAJĄCY	mgr inż. Bożena Żurek	178/85/OP	

DATA 09.2015 SKALA 1:50 RYS. 2