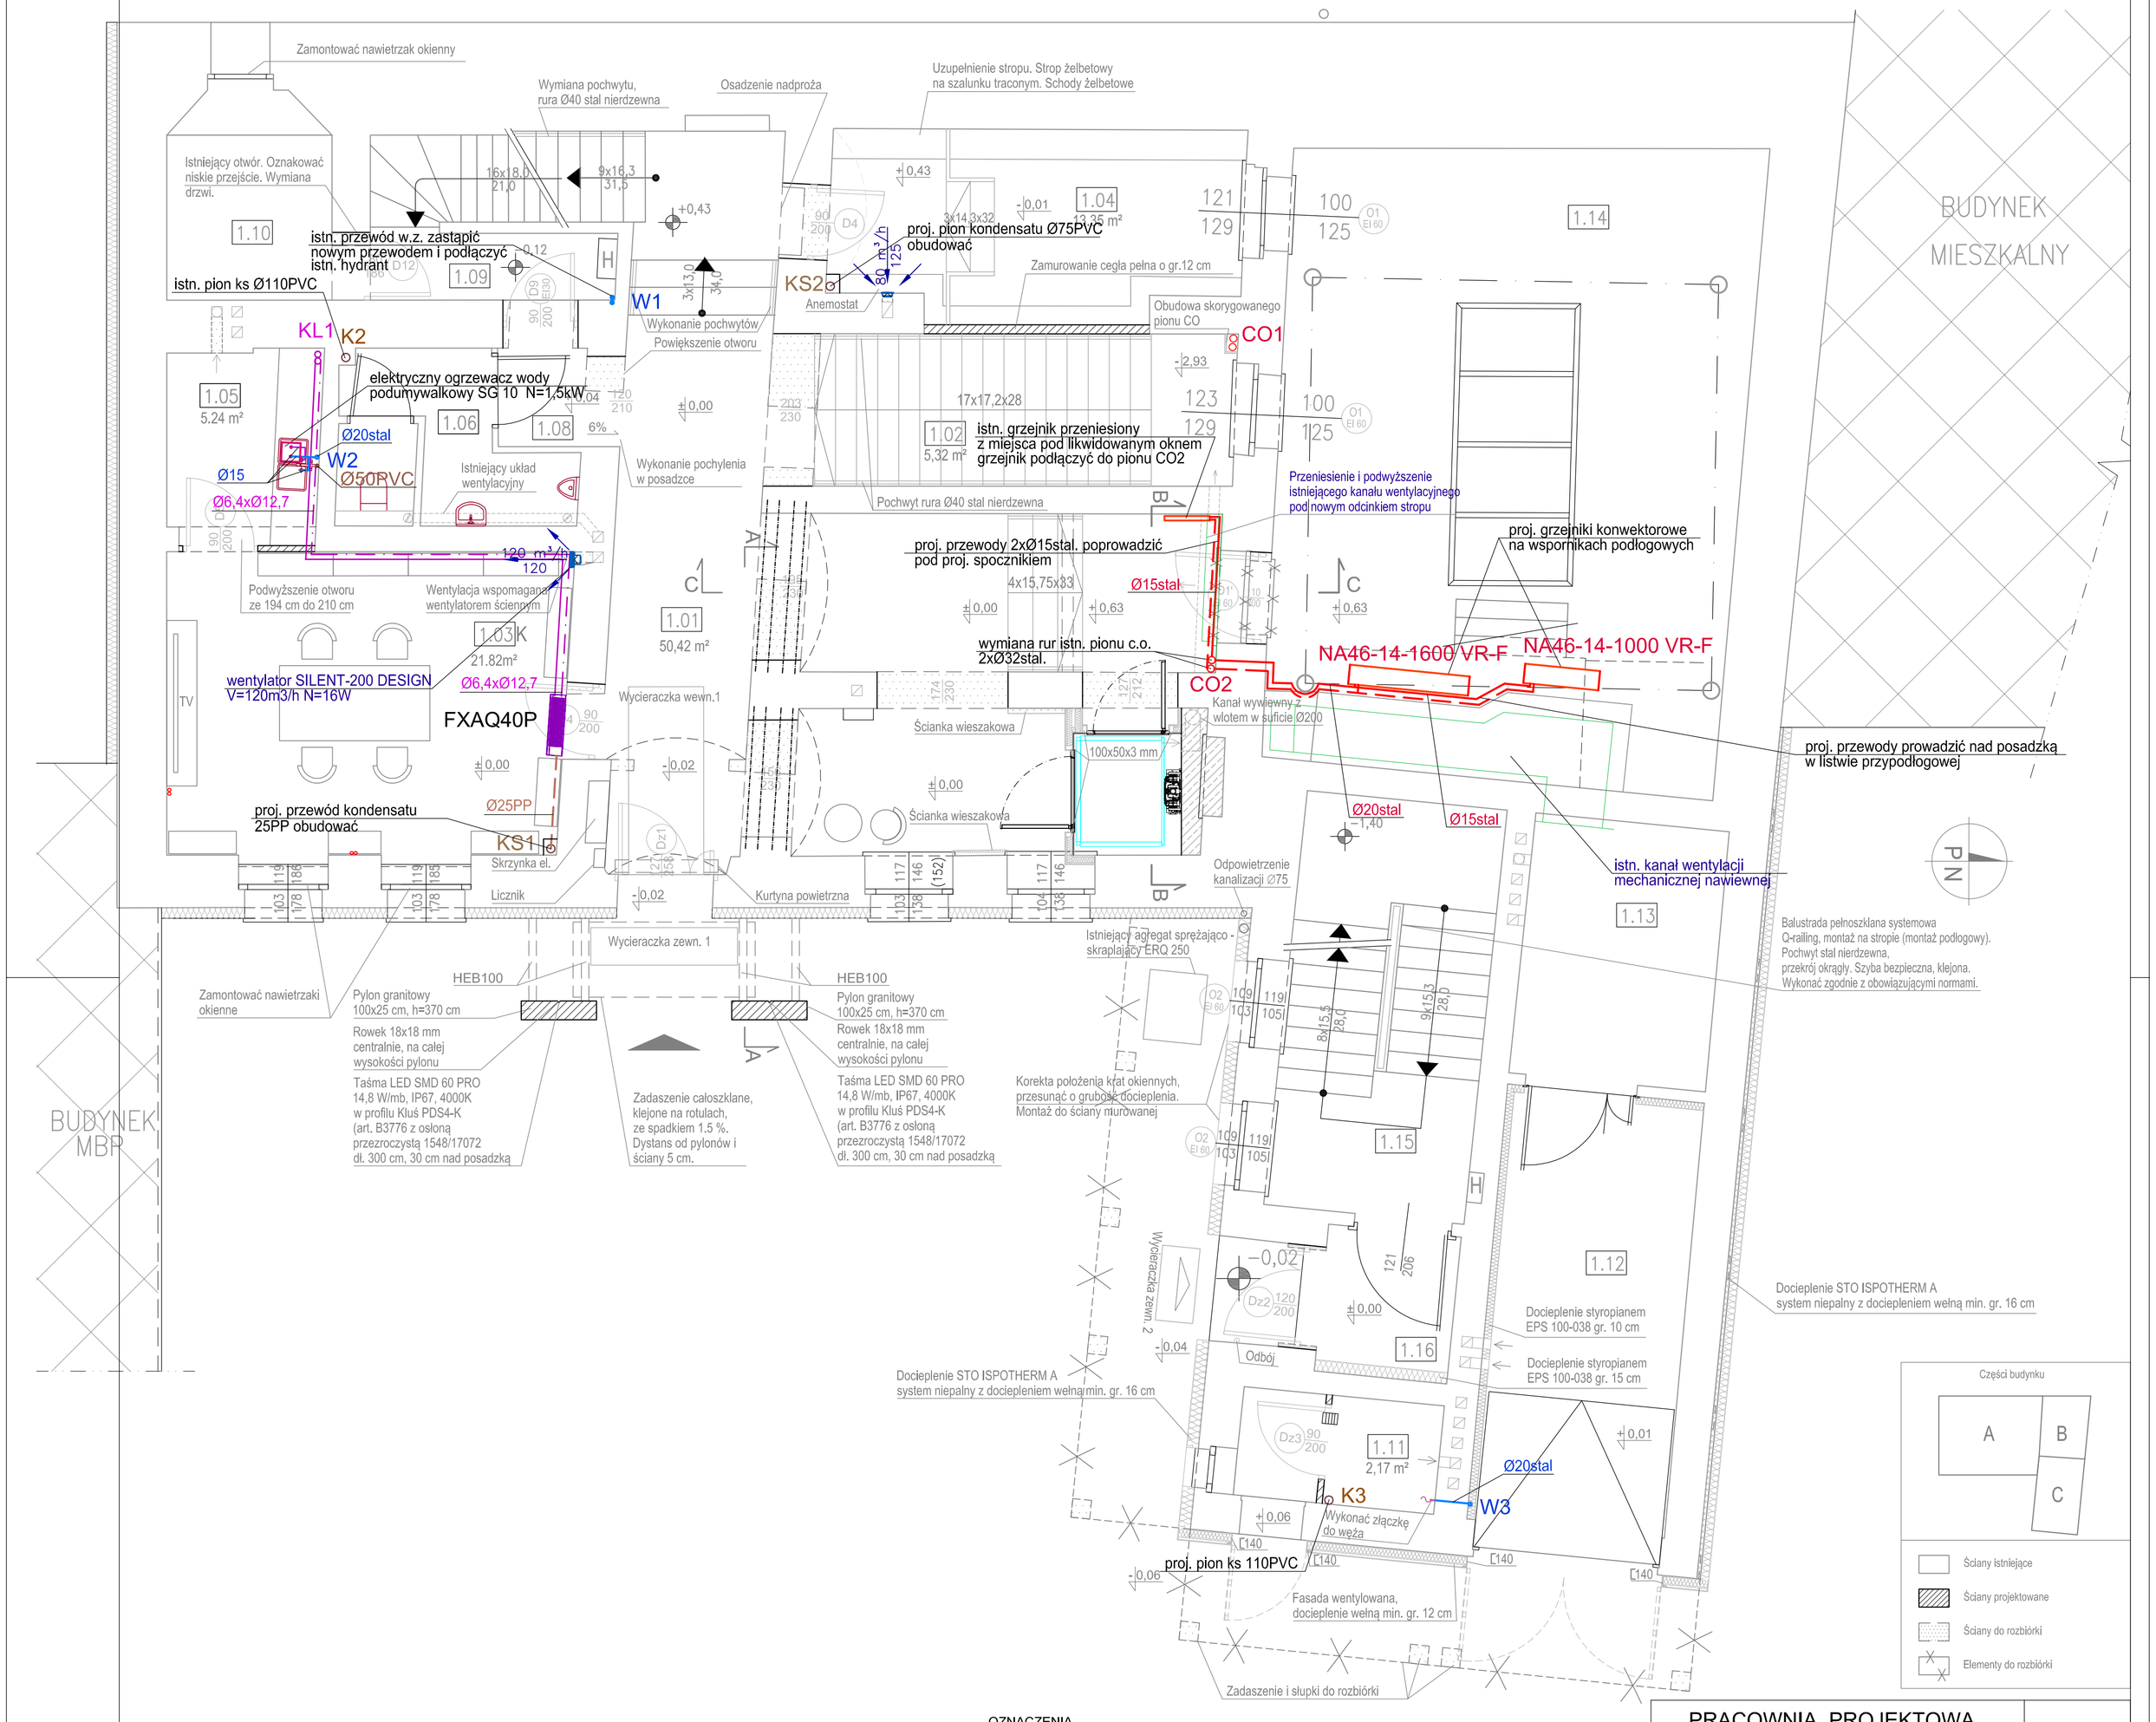

L.p.	NAZWA POMIESZCZENIA	POWIERZCHNIA [m²]
1.01	KOMUNIKACJA	50,42
1.02	KLATKA SCHODOWA	5,32
1.03	ZBIORY BIBLIOTECZNE	22,19
1.04	ZBIORY	13,35
1.05	POMIESZCZENIE POMOCNICZE	4,83
1.06	WC MĘSKIE	5,77
1.08	KOMUNIKACJA – KORYTARZ	1,61
1.09	KOMUNIKACJA – KORYTARZ	3,39
1.10	ARCHIWUM ZAKŁADOWE	5,10
1.11	MAGAZYNEK PODRĘCZNY	2,17
1.12	GARAŻ	15,19
1.13	MASZYNOWNIA	8,90
1.14	GALERIA	50,45
1.15	KOMUNIKACJA, KLATKA SCHODOWA	14,81
1.16	WIATROŁAP	3,47
	RAZEM:	206,97

Wycieraczka zewnętrzna 1

Wycieraczka systemowa zewnętrzna "MEA" 2x wycieraczka MEAGARD 2x100x50x8 cm z rusztem kratowym 30x10 ocynkowanym z bocznym odprowadzeniem wody.

Wycieraczka zewnętrzna 2

Wycieraczka systemowa zewnętrzna "MEA" Wycieraczka MEAGARD 100x50x8 cm z rusztem kratowym 30x10 ocynkowanym z bocznym odprowadzeniem wody.

Wycieraczka wewnętrzna 1

Wycieraczka systemowa Horyzont, system wewnętrzny 100x250 cm Alumata Senior (wkład szczotkowy, wkład tekstylny, naprzemiennie w paskach) Obniżenie pod wycieraczką 2cm

OZNACZENIA

	proj. przewody centralnego ogrzewania
	proj. przewód wody zimnej
	proj. przewód ciepłej wody użytkowej
	proj. przewód kondensatu
	proj. przewody zlębnicze
CO1	pion instalacji centralnego ogrzewania
W2	pion instalacji wody zimnej
K2	pion instalacji kanalizacji sanitarnej
KS2	pion instalacji skroplin
KL1	pion instalacji ziębniczej
Ø32stal	średnice przewodów instalacji c.o.
Ø25stal	średnice przewodów instalacji wz i cwu z rur stal. ocynk.
Ø25PP	średnice przewodów instalacji skroplin
Ø6,4xØ12,7	średnice przewodów instalacji ziębniczej

PRACOWNIA PROJEKTOWA BRANŻY INSTALACYJNEJ

45–286 OPOLE ul.SKAUTÓW OPOLSKICH 5/504 TEL. 077–455–91–72

OBIEKT	CENTRALNE MUZEUM JEŃCÓW WOJENNYCH
ADRES	ul.Minorytów 3 45-017 OPOLE
INWESTOR	CENTRALNE MUZEUM JEŃCÓW WOJENNYCH ul.Minorytów 3 45-017 OPOLE
TEMAT	PRZEBUDOWA BUDYNKU CMJW - RZUT PARTERU INSTALACJE SANITARNE
BRANŻA	SANITARNA
PROJEKT	BUDOWLANO-WYKONAWCZY

	NAZWISKO	NR UPR.	PODPIS
PROJEKTANT	mgr inż. Grażyna Jurowicz	81/90/OP	
SPRAWDZAJĄCY	mgr inż. Bożena Żurek	178/85/OP	

DATA 09.2015 SKALA 1:50 RYS. 3