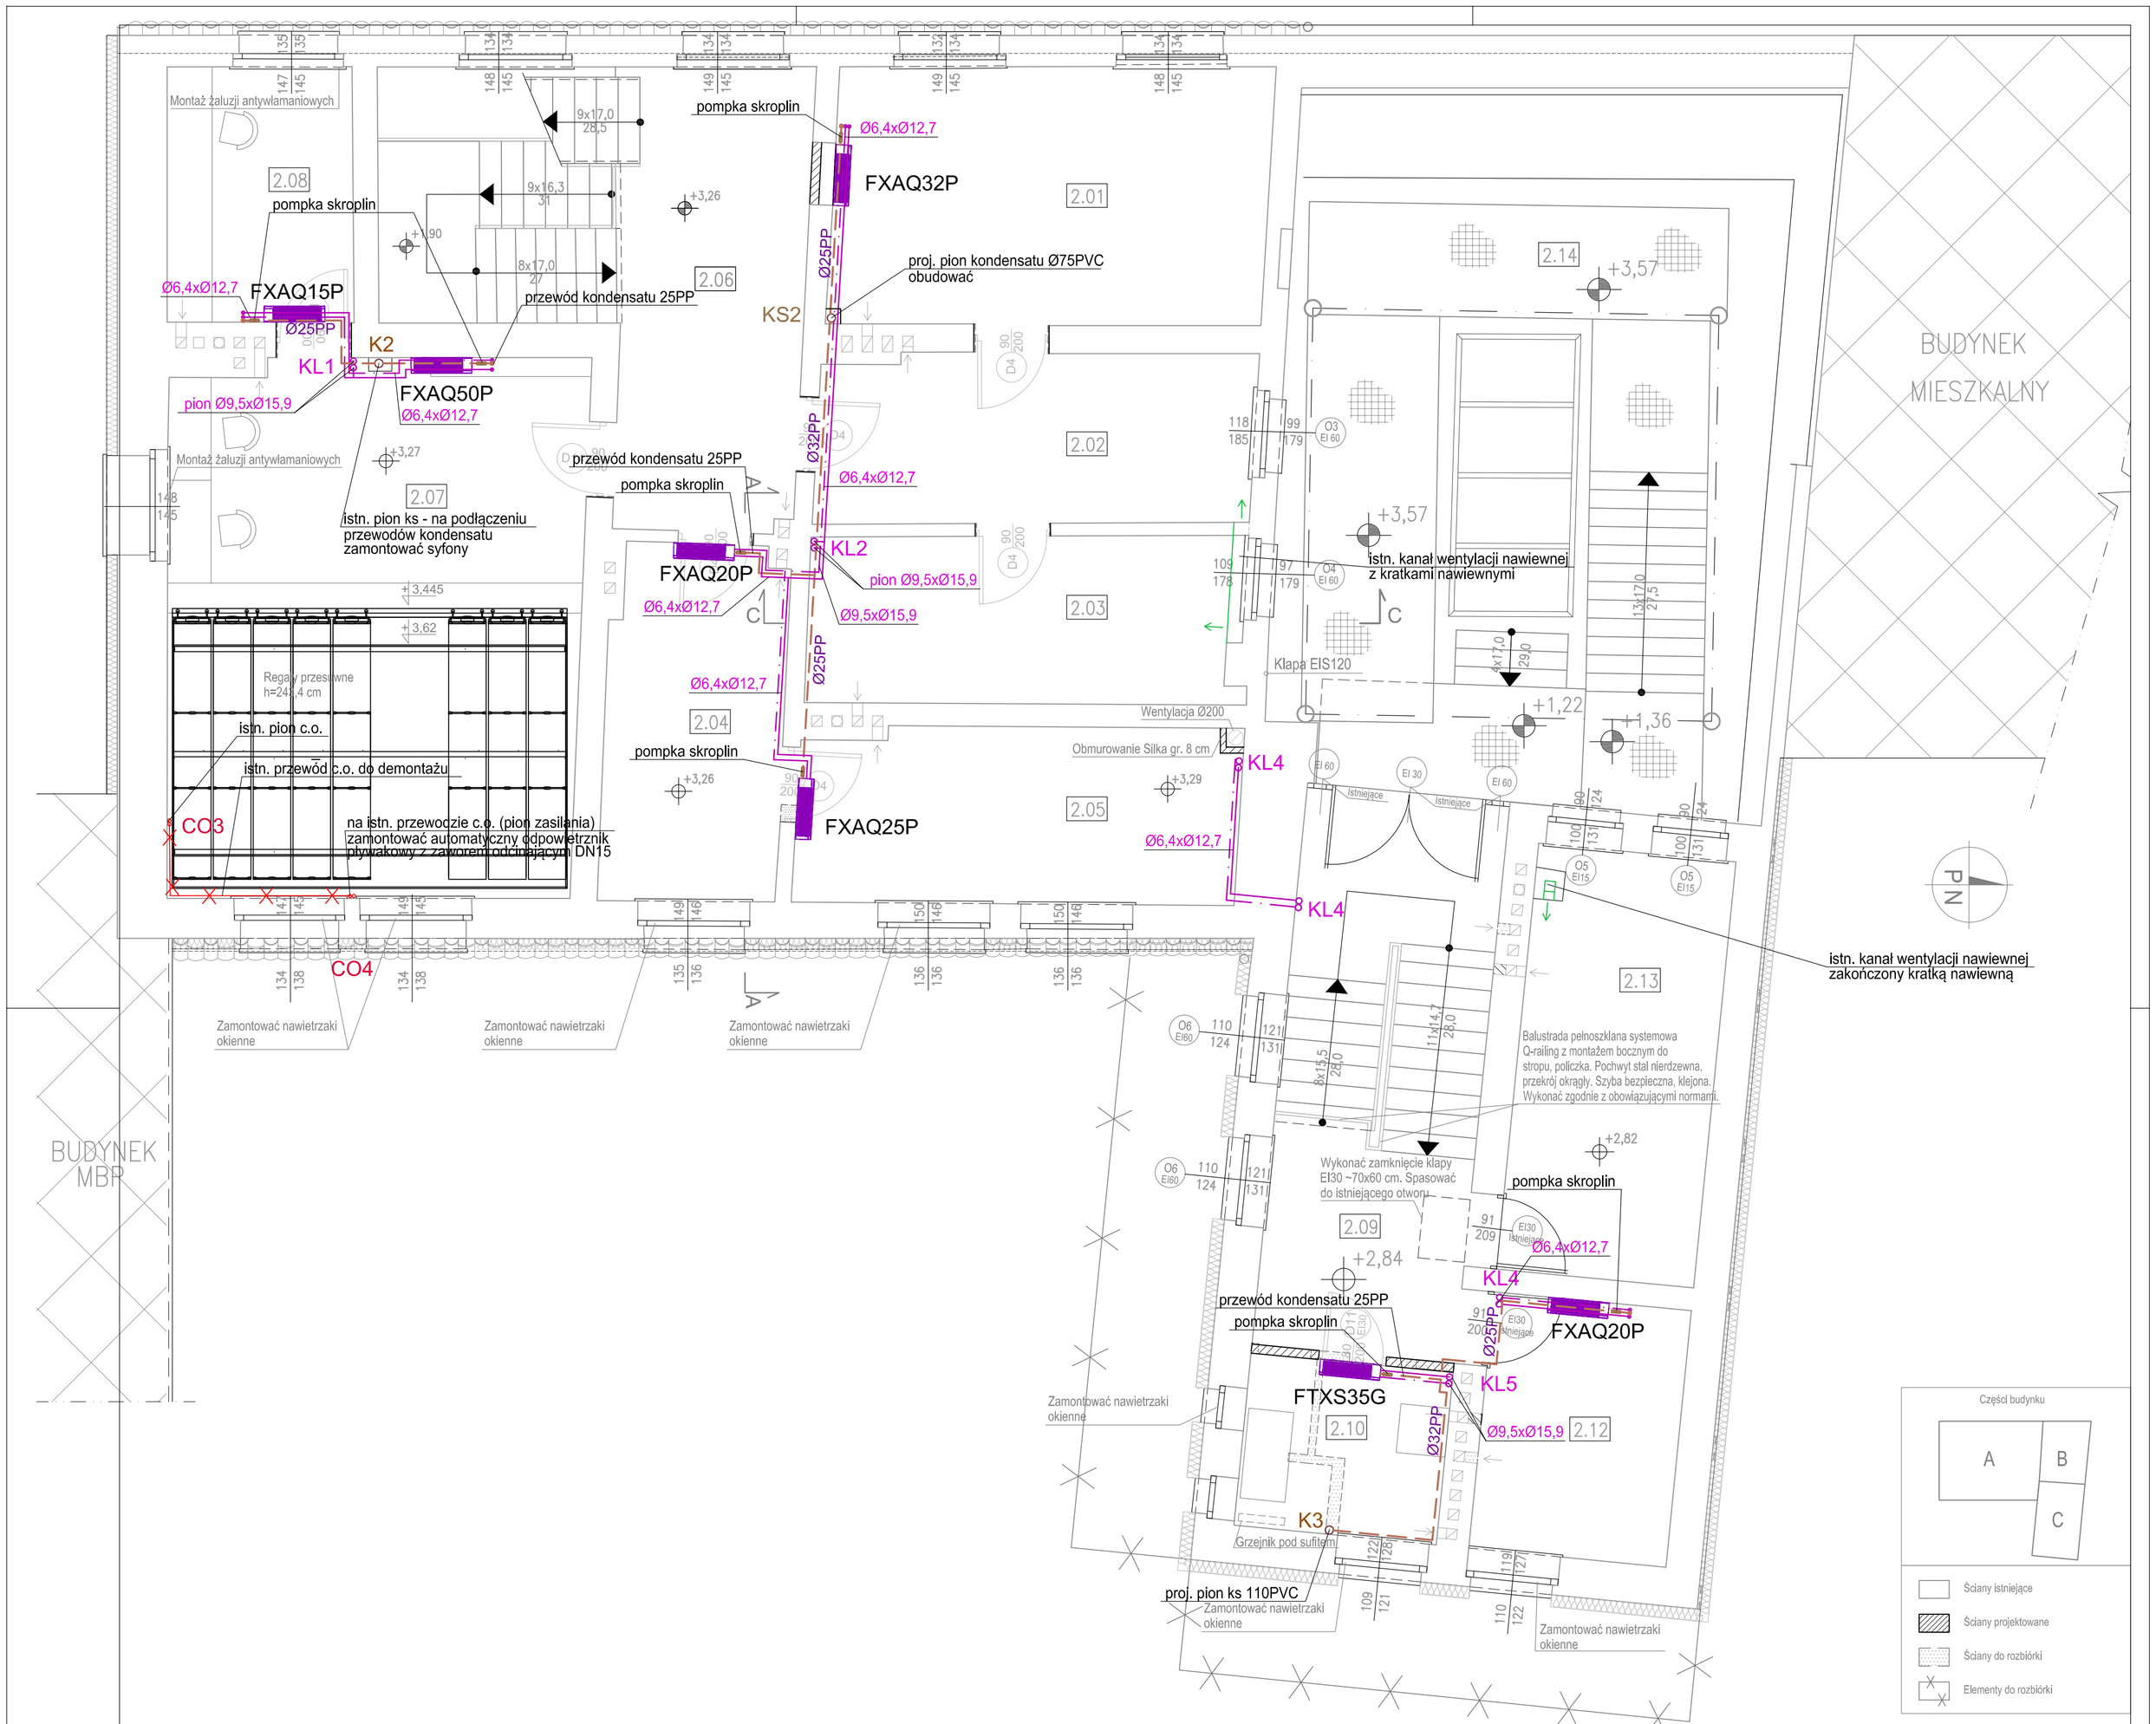

L.p.	NAZWA POMIESZCZENIA	POWIERZCHNIA [m²]
2.01	DYREKCJA	18,86
2.02	SEKRETARIAT	13,07
2.03	V-CE DYREKTOR	13,37
2.04	PRACOWNIA DZIAŁU DIB	10,55
2.05	PRACOWNIA DZIAŁU DIB	12,38
2.06	KOMUNIKACJA, KLATKA SCHODOWA	21,37
2.07	BIBLIOTEKA	37,97
2.08	PRACOWNIA DZIAŁU DIB	8,62
2.09	KOMUNIKACJA, KLATKA SCHODOWA	20,31
2.11	SERWEROWNIA	6,22
2.12	POKÓJ BIUROWY	9,00
2.13	POKÓJ BIUROWY	14,84
2.14	GALERIA – ANTRESOLA	25,60

RAZEM: 212,16

OZNACZENIA

	istn. przewód centralnego ogrzewania
	proj. przewód kondensatu
	proj. przewody ziębnicze
K2	pion instalacji kanalizacji sanitarnej
KS2	pion instalacji skroplin
KL1	pion instalacji ziębniczej
Ø25PP	średnice przewodów instalacji skroplin
Ø6,4xØ12,7	średnice przewodów instalacji ziębniczej

PRACOWNIA PROJEKTOWA BRANŻY INSTALACYJNEJ
45-286 OPOLE ul.SKAUTÓW OPOLSKICH 5/504
TEL. 077-455-91-72

OBIEKT	CENTRALNE MUZEUM JEŃCÓW WOJENNYCH
ADRES	ul.Minorytów 3 45-017 OPOLE
INWESTOR	CENTRALNE MUZEUM JEŃCÓW WOJENNYCH ul.Minorytów 3 45-017 OPOLE
TEMAT	PRZEBUDOWA BUDYNKU CMJW - RZUT PIĘTRA INSTALACJE SANITARNE
BRANŻA	SANITARNA
PROJEKT	BUDOWLANO-WYKONAWCZY

	NAZWISKO	NR UPR.	PODPIS
PROJEKTANT	mgr inż. Grażyna Jurowicz	81/90/OP	
SPRAWDZAJĄCY	mgr inż. Bożena Żurek	178/85/OP	

DATA 09.2015 SKALA 1:50 RYS. 4