SYSTEM AV DLA SALI 1.12

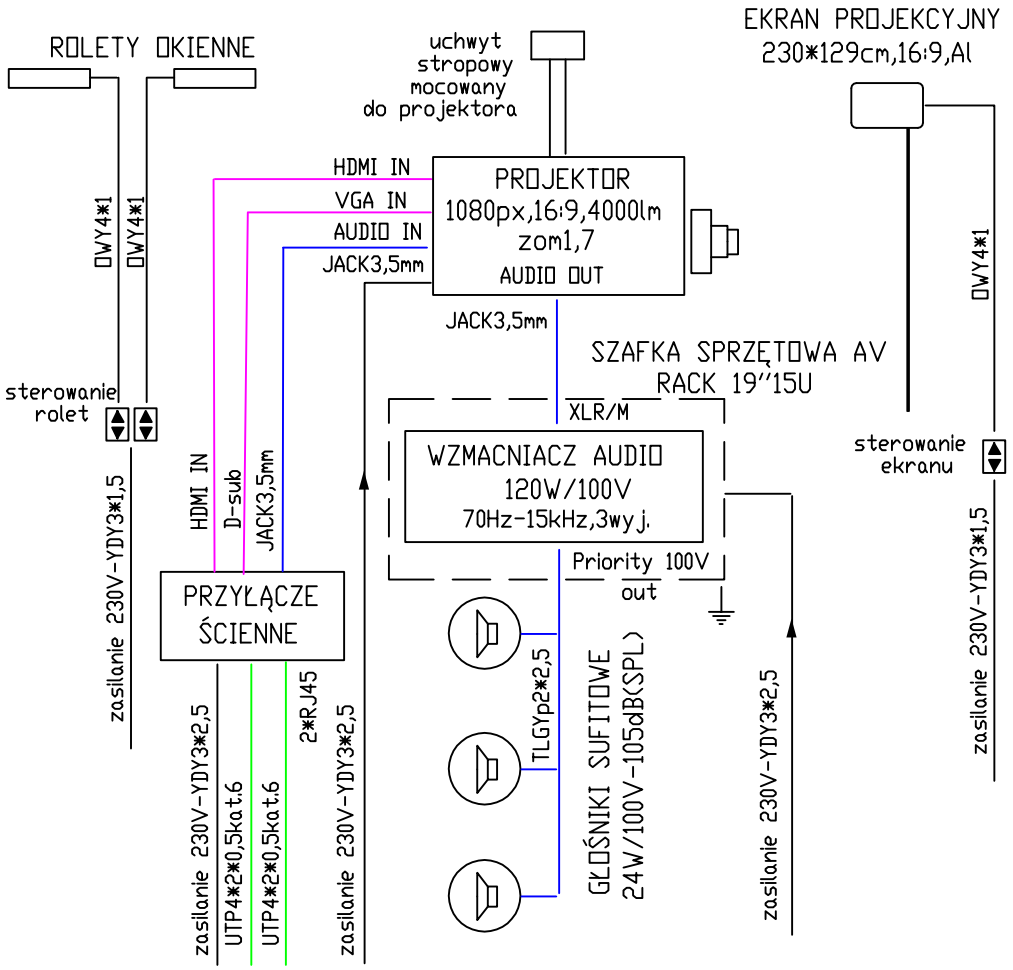

SYSTEM AV DLA SALI 1.13

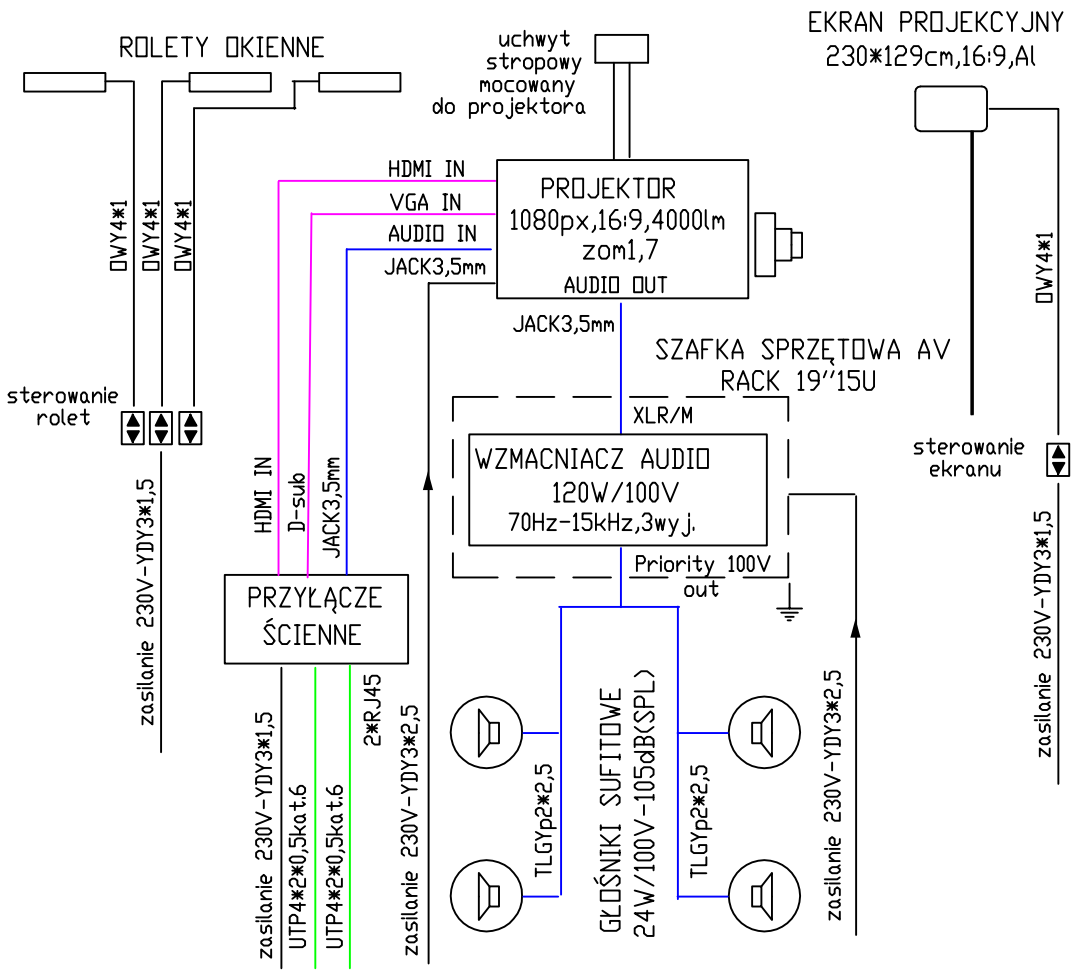

SYSTEM AV DLA SALI KONFERENCYJNEJ 1.2

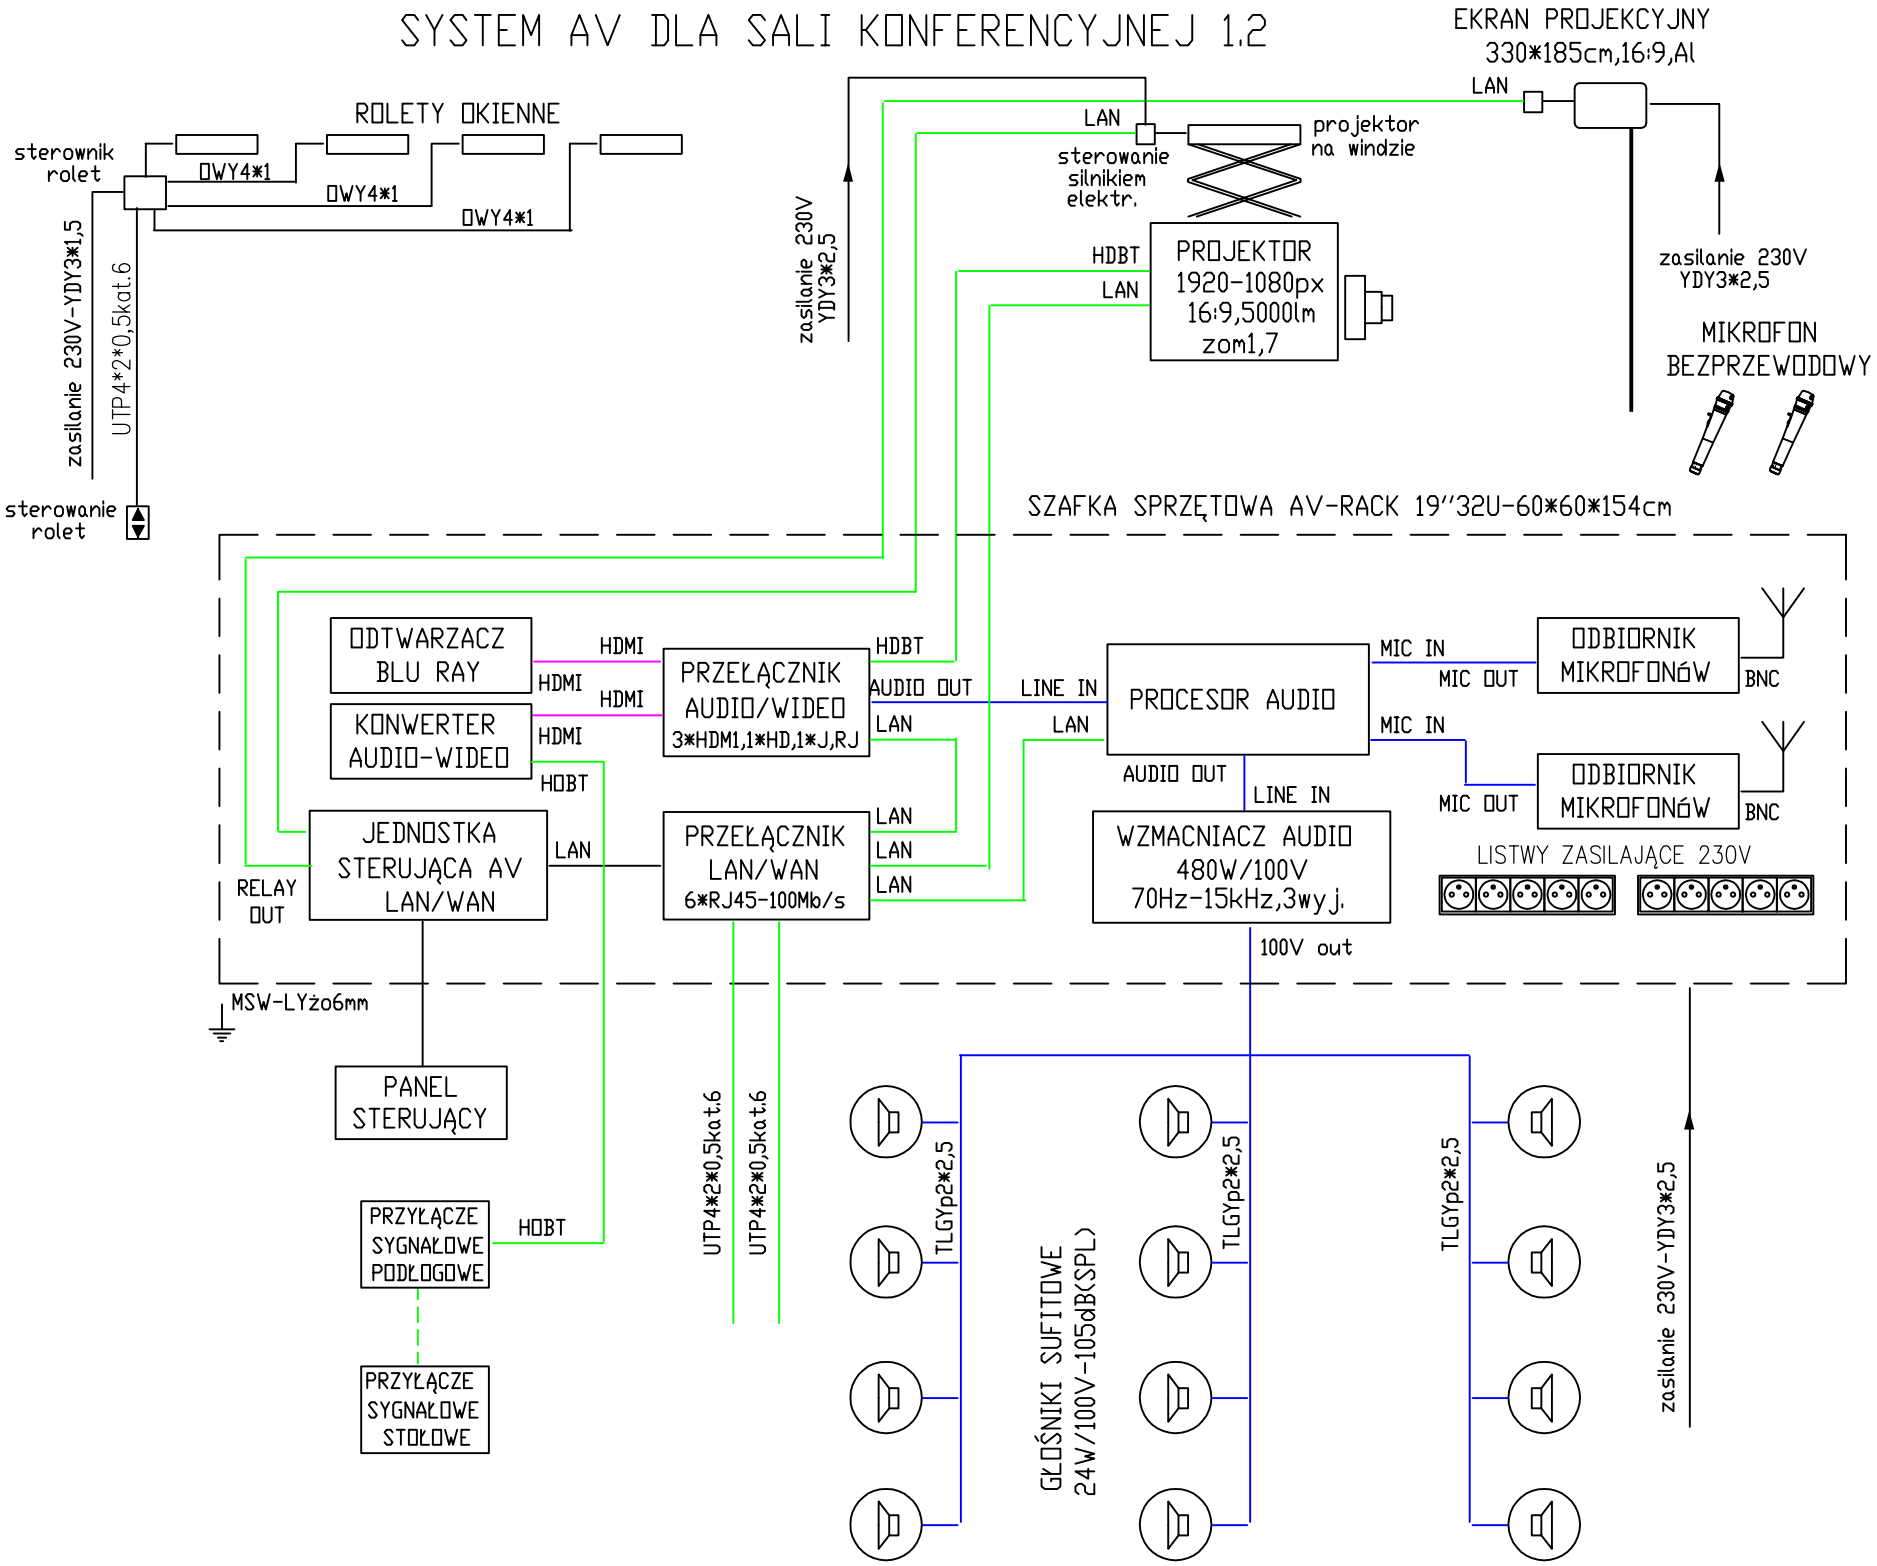

STATECZNIKI DALI OPRAW OŚWIETLENIOWYCH

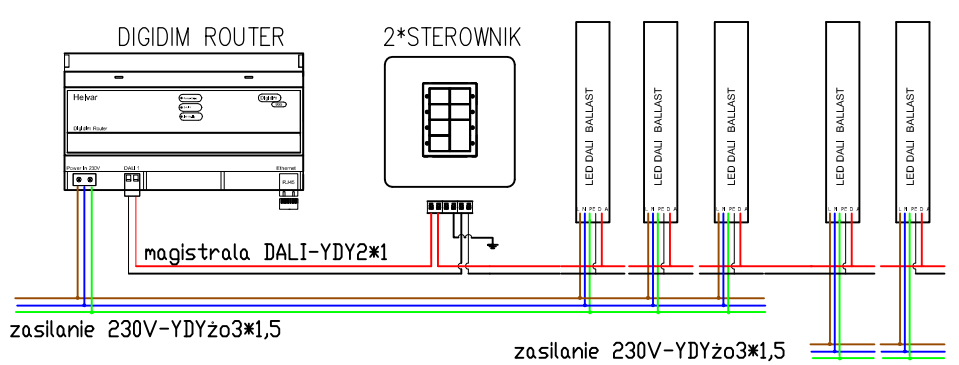

Obiekt: Centralne Muzeum Jenców Wojennych w Łambinowicach 48–316 Łambinowice ul.Muzealna 4			Branża: ELEKTRYCZNA
Temat: Schemat systemu wideoprezentacji AV			Stadium: P.W
			Skala:
Projektant:	mgr inż.Hubert Waleska upr.bud.128/82/OP,16/84/OP		Data: 12.2016
Sprawdzający:	mgr inż.Maciej Morzyk upr.bud. OPL/0596/POOE/10		Nr.rys: 19