


T1.1

ROZDZIelnICA wNEKOWA PODTYNKOWA IP40 w II KLIZDLACJI Z DRZWIAMI PL. I ZAMKIEM 2*4*24

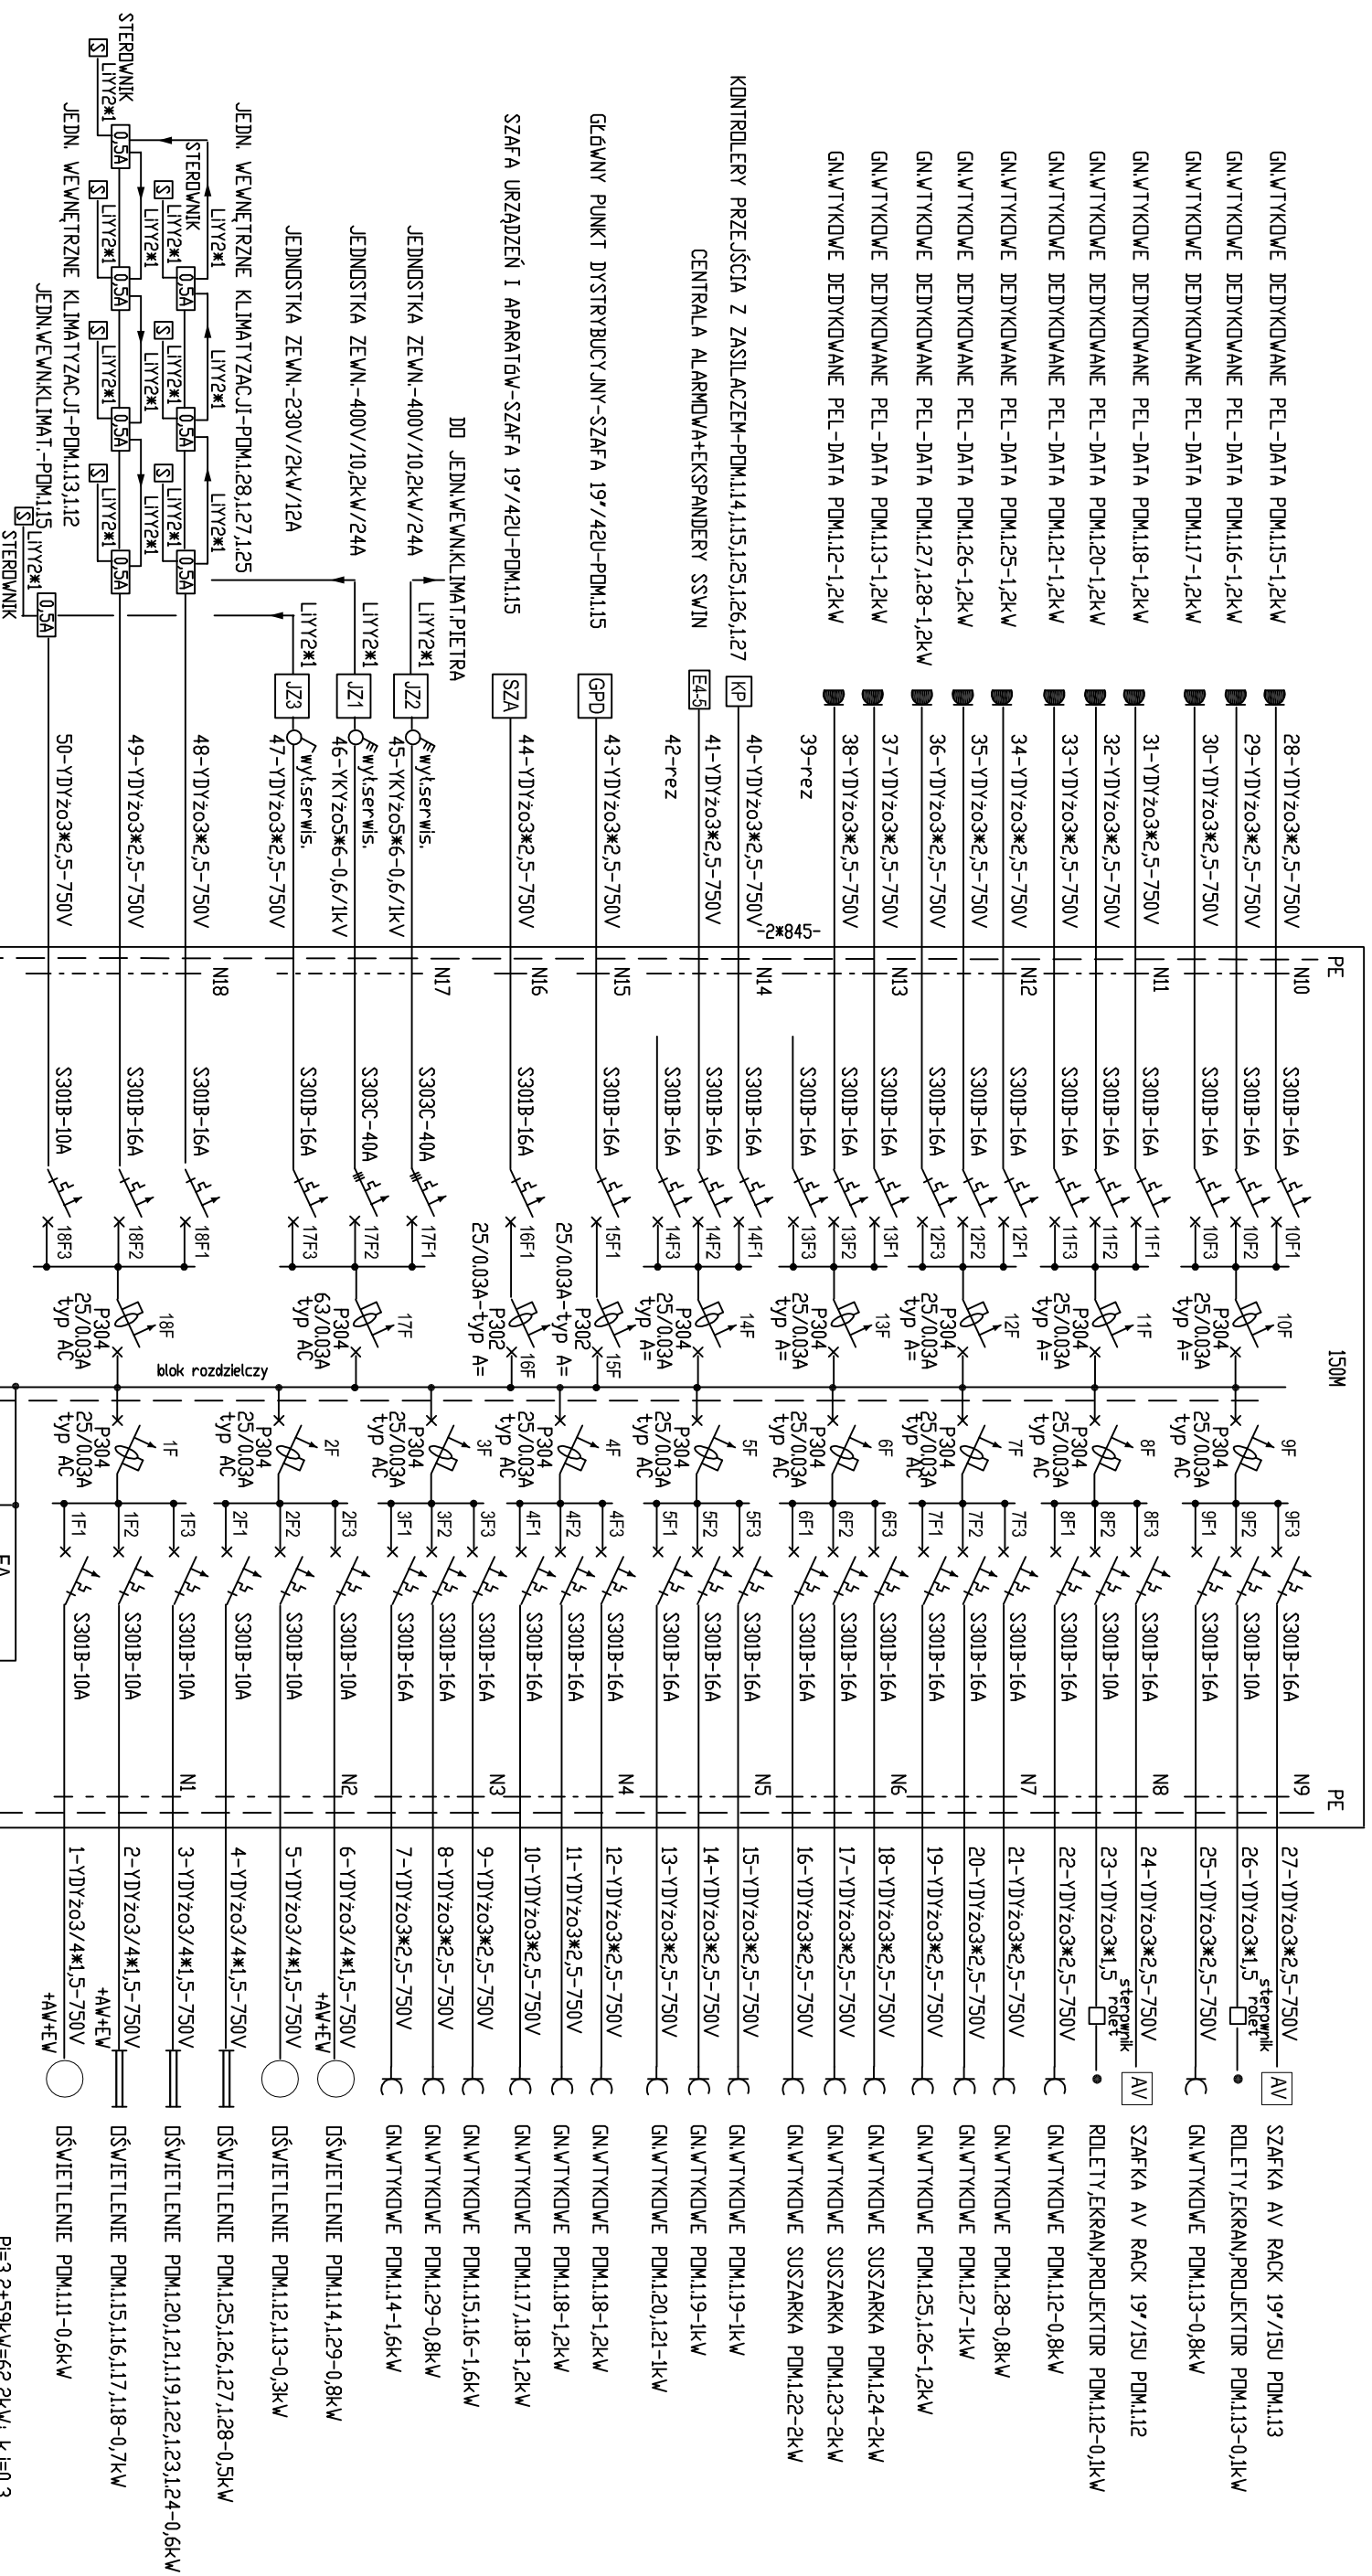

układ TN-S samoczynne wyłączenie
wyłączniki różnicowo prądowe
połączenia wyrownawcze

P=3,2+59kV=62,2kV/ KJ=0,3
Ps=19,0kV/ Io=30A

MSW-nie,jszcowa
szyyna wyrownawcza
Lyzobim
rury,kanały,koryta
obudowy metal.

| | | |
|----------------------------|---|-----------------------|
| Objekt: | Centralne Muzeum Janów Wojennych w kambrinowicach 48-316 kambrinowice ul.Muzealna 4 | Brzoza ELEKTRYCZNA |
| Temat: | Schemat instalacji elektrycznej Tablica parteru T1.1 | Stanowisko: P.W |
| Projektant: | mgr inż. Hubert Wolesska | Data: 12.2016 |
| upr.bud.129/82/op.16/84/op | mgr inż. Maciej Morzyk | Nr-rz: 8 |
| Sprawozdajca: | upr.bud. 09./0599/P000E/10 | |

tablica główna TG
R303-50A
D02-G5
5*1,0Y/25
Iz=73A

tablica główna TG
R303-50A
D02-G5