



Sch5- bieg schodów

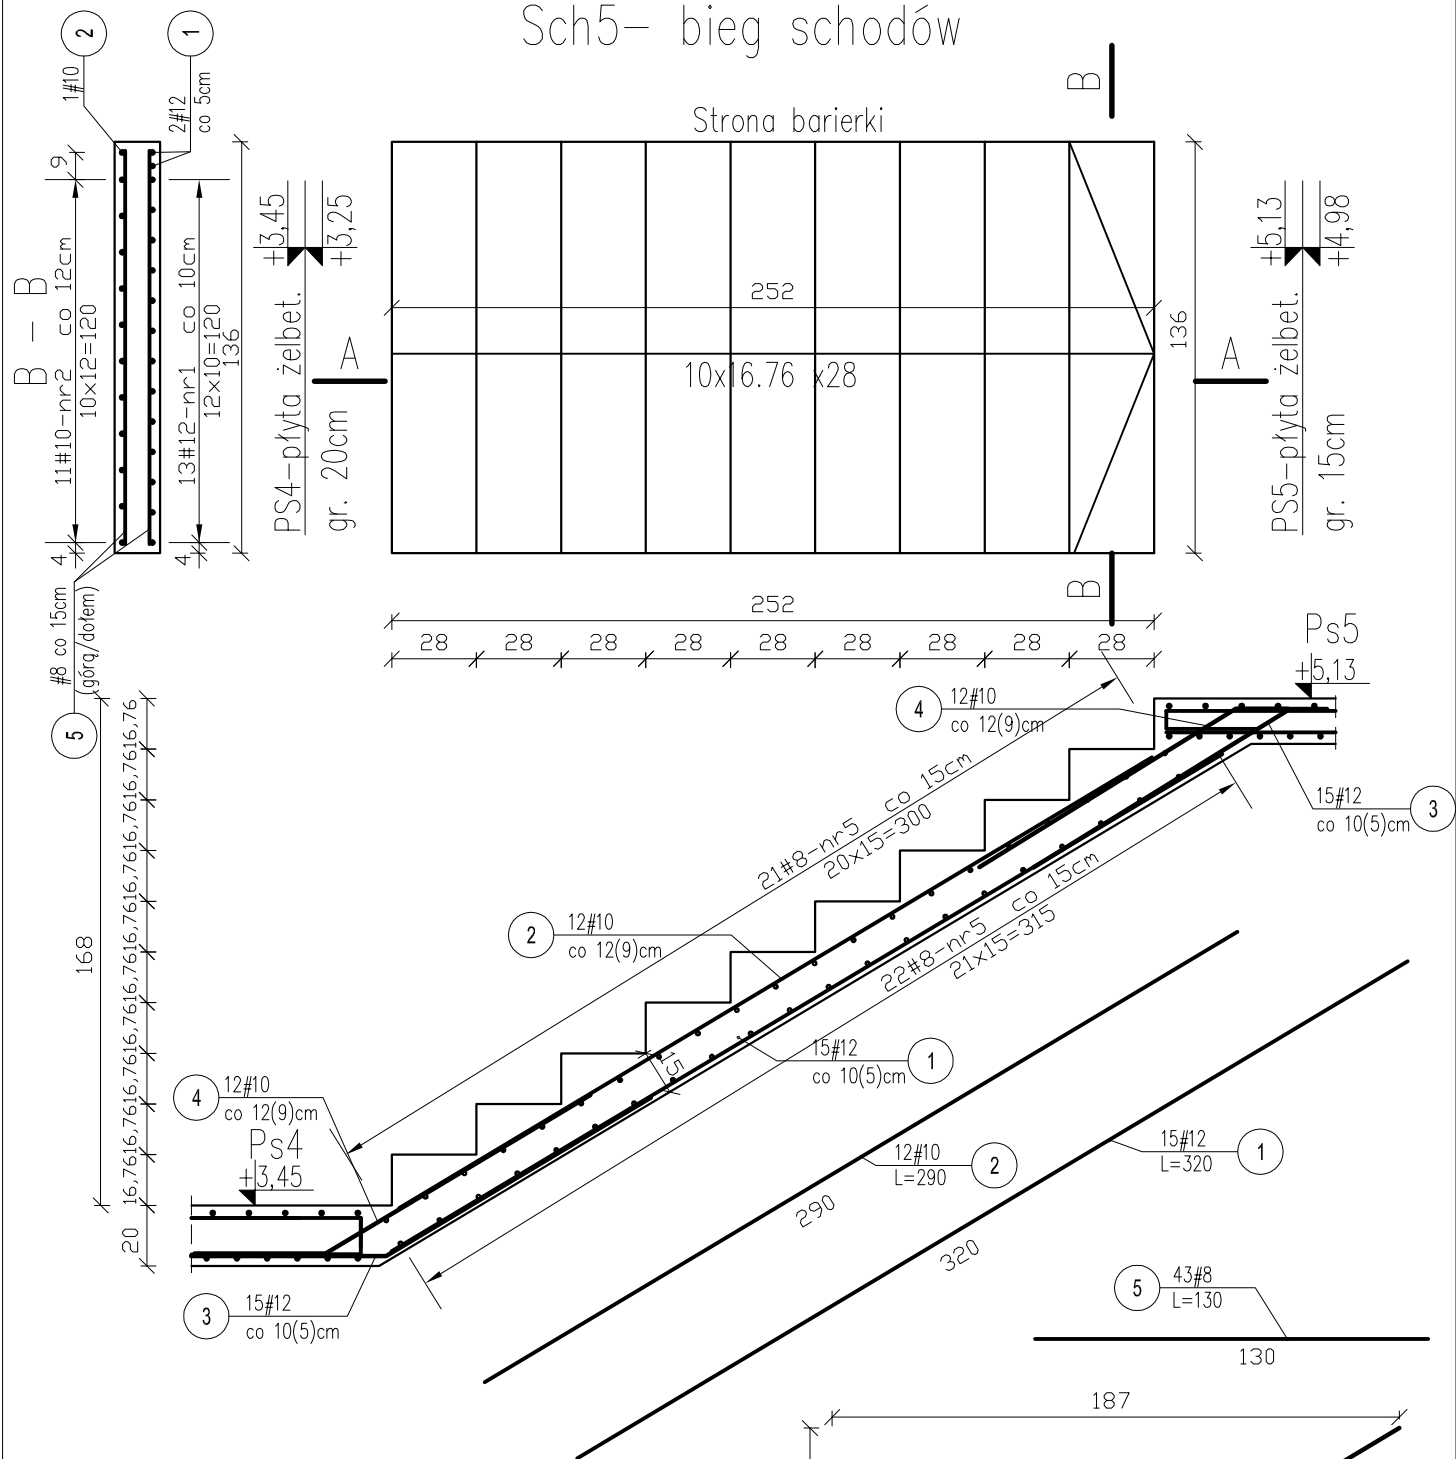

		Zestawienie stali zbrojeniowej					
		B 500SP		B 500SP		B 500SP	
		φ12		φ10		φ8	
Nr pręta	Ilość [szt.]	Długość [m]	Długość całkowita	Długość [cm]	Długość całkowita	Długość [cm]	Długość całkowita
1	15	3,20	48				
2	12			2,90	34,8		
3	30	2,00	60				
4	24			2,00	48		
5	43					1,30	55,9
Ogółem długość [m]		108		82,8		55,9	
Masa 1m [kg]		0,888		0,617		0,395	
Masa [kg]		95,90		51,09		22,08	

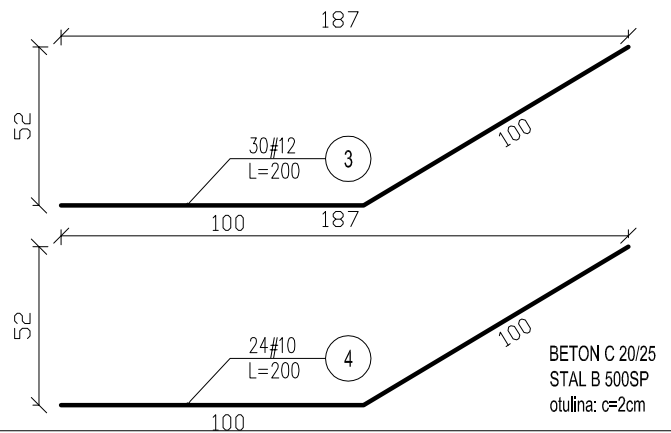

ESTBUD

Biuro Projektowania

46-022 Biadacz, ul. Szeroka 24/1 tel. 606672695

Nazwa i adres obiektu: CENTRALNE MUZEUM JEŃCÓW WOJENNYCH W ŁAMBINOWICACH ŁAMBINOWICE 48-316, UL.MUZEALNA 4 dz. nr 596, 592/2 k.m. 3

Temat rysunku: Bieg schodowy SCH5 - zbrojenie dołem, górą

Projektant:	mgr inż. Jerzy Żmuda upr. nr ewid 39/01/Op	Data:	XII 2016	branża:	KONSTRUKCJA
Opracował:	mgr inż. Tomasz Respondek	Data:	XII 2016	branża:	KONSTRUKCJA
Sprawdził:	mgr inż. Krzysztof Walczak upr. nr ewid 150/94/Op	Data:	XII 2016	STADIUM:	PROJEKT WYKONAWCZY
				skala:	1:25
				NR RYS.	KWŻ22