

Izolacja dachu wyprowadzona szczelnie na ściankę attykową ze szczelnym przejściem izolacji poziomej pod obróbką atyki

Obróbka blacharska blacha ocynkowana powlekana, kolor wg opisu

Łaty impregnowane ciśnieniowo 8x5 cm co 50 cm

Wypełnienie pianą poliuretanową

Wełna mineralna gr.10 cm

Styropian EPS200-036 gr. 5cm

Izolacja dachu wyprowadzona szczelnie na ściankę attykową ze szczelnym przejściem izolacji poziomej pod obróbką atyki

Obróbka blacharska blacha ocynkowana powlekana, kolor wg opisu

Łaty impregnowane ciśnieniowo 8x5 cm co 50 cm

Styropian EPS200-036 gr. 5cm

Wełna min. fasadowa z fizeliną gr. 18 cm od poz. - 0.80

Emulsja bitum. 901, izolacja 10, Tkanina z włókna szklanego do poz. - 0.80


Styropian EPS100-038 wodoodp. gr.18cm do poz. - 0.80

Muzeum Jeńców Wojennych Łambinowice

- Wełna mineralna fasadowa z fizeliną gr. 18 cm od poz. - 0.80

Emulsja bitumiczna 901, izolacja 10, tkanina z włókna szklanego do poz. - 0.80

Styropian EPS100-038 wodoodp. gr.18cm do poz. - 0.80

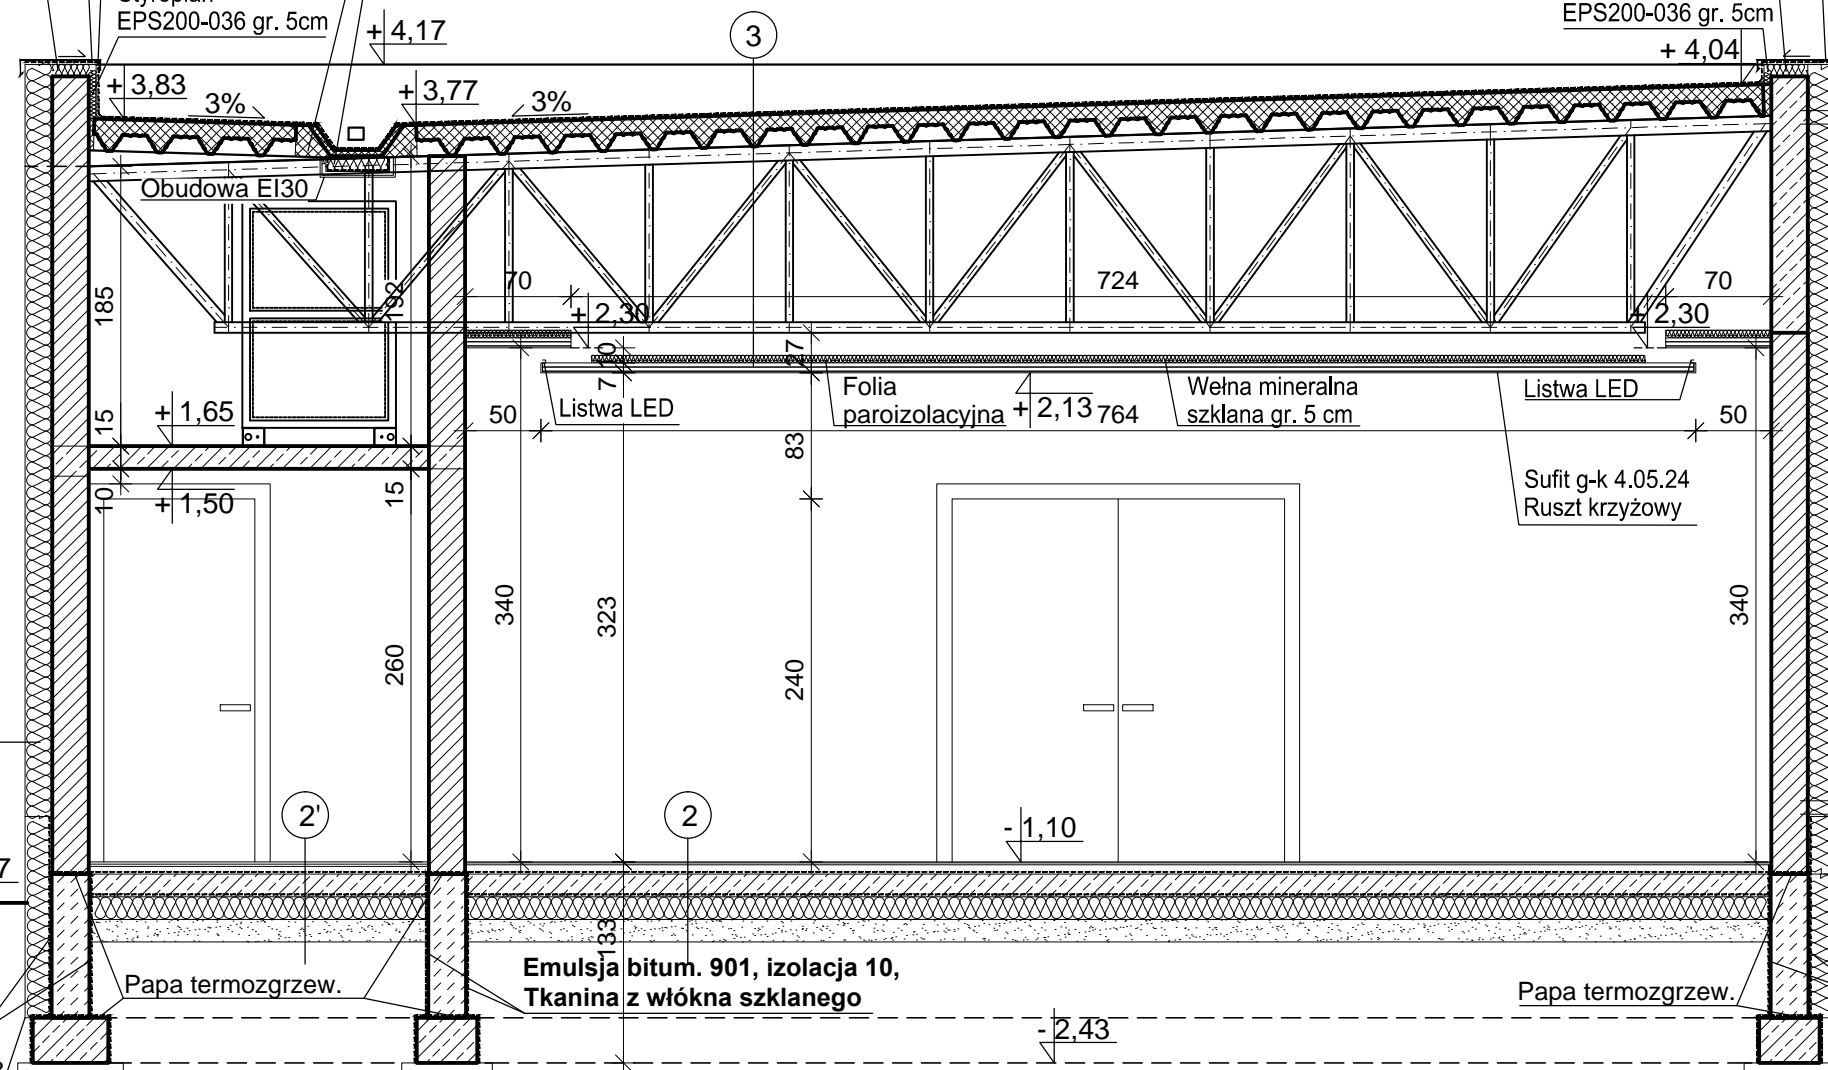

2

- WYKŁADZINA DYWANOWA 0,7 cm
- WARSTWA WYRÓWNAWCZA 1,3 cm
- JASTRYCH 6 CM
- EMULSJA BITUMICZNA 901, IZOLACJA 10, TKANINA Z WŁÓKNA SZKLANEGO
- BETON C20/25 GR. 15 cm
- ZBROJONY SIATKĄ
- FOLIA PE
- STYROPIAN EPS 200-036 WODOODPORNY GR.15 cm
- PIASEK ZAGĘSZCZONY WARSTWAMI CO 15 cm

2'

- PŁYTKI CERAMICZNE 1,5 cm
- WARSTWA WYRÓWNAWCZA 1,5 cm
- JASTRYCH 5 CM
- EMULSJA BITUMICZNA 901, IZOLACJA 10, TKANINA Z WŁÓKNA SZKLANEGO
- BETON C20/25 GR. 15 cm
- ZBROJONY SIATKĄ
- FOLIA PE
- STYROPIAN EPS 200-036 WODOODPORNY GR.15 cm
- PIASEK ZAGĘSZCZONY WARSTWAMI CO 15 cm

3

- PŁYTA DACHOWA GR.208 mm REI 30
- DŹWIGAR STALOWY
- SUFIT POWIESZANY LUB PANELE AKUSTYCZNE

ARCHITOP

BIURO PROJEKTÓW ARCH. A.ZATWARNICKI
46-022 KEPA K/OPOLA ul.SPACEROWA 20 TEL. 774414015
WWW.ARCHITOP.COM.PL mail: architop@wp.pl

Projektował: mgr inż. arch. Andrzej Zatwarnicki
upr.bud. w spec.arch.nr 1/96/OP
Sprawdził: mgr inż. arch. Małgorzata Zatwarnicka
upr.bud. w spec.arch.nr OKK/UpB/06/04
Opracował: mgr inż. arch. Piotr Szczepny

Obiekt: CENTRALNE MUZEUM JEŃCÓW WOJENNYCH W ŁAMBINOWICACH ŁAMBINOWICE 48-316, UL.MUZEALNA 4 dz. nr 596, 592/2 k.m. 3
Inwestor: CENTRALNE MUZEUM JEŃCÓW WOJENNYCH OPOLE 45-017, UL.MINORYTÓW 3
Temat: PROJEKT PRZEBUDOWY Z ROZBUDOWĄ CMJW W ŁAMBINOWICACH

ARCHITEKTURA
Data: 11/2016

PRZEKRÓJ C-C
ARCH 07/39/10

PROJEKT CHRONIONY PRAWEM AUTORSKIM
Skala: 1:50