JW — jednostka wewnętrzna klimatyzacji piętro 230V/60W

W — wentylator łazienkowy WŁ 26W/230V/2500obr.

S — sterownik przewodowy klimatyzacji

naświetlacz reg.IP66-12000lm/150W

czujka zm.ruchu IP66/360

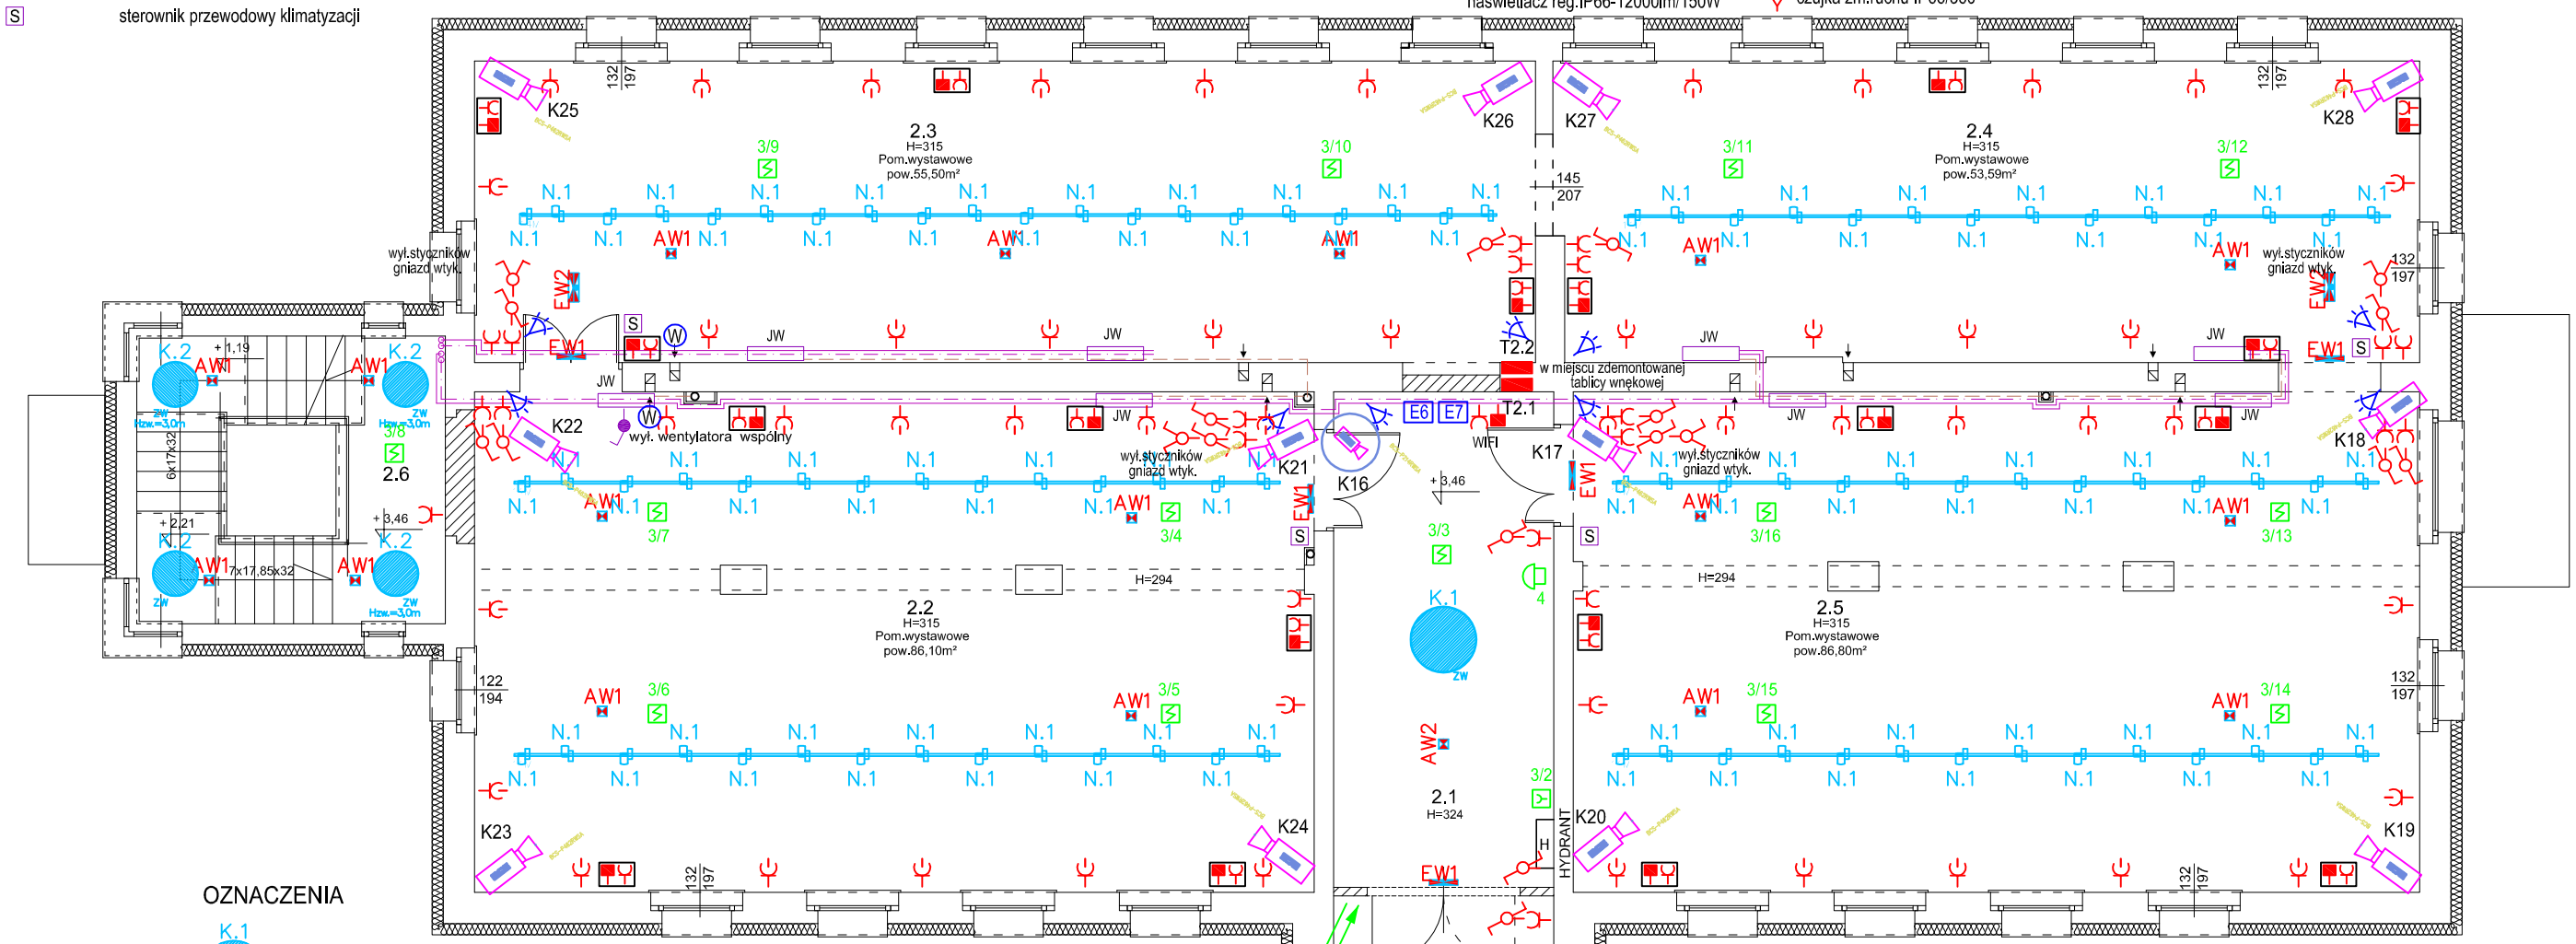

OZNACZENIA

K.1 ZW	oprawa LED, IP20, T=4000K, 8016lm, 70W, do zwieszania, fi=95cm, h=11cm
K.2 ZW	oprawa LED, IP20, T=4000K, 3597lm, 35W, do zwieszania, fi=65cm, h=11cm
N.1	oprawa LED typu projektor, IP20, T=4000K, 25W, 2325lm, do szynoprzewodu trójfazowego
	szynoprzewód trójfazowy dł. 11m
	szynoprzewód trójfazowy dł. 14m
	naświetlacz regulowany 150W/12000lm, IP66
AW1	oprawa awaryjna LED nastropowa, IP41, IK07, autotest, 6,5W, 181lm, CNBOP
AW2	oprawa awaryjna LED nastropowa, IP41, IK07, autotest, 6,5W, 165lm, CNBOP
EW1	oprawa ewakuacyjna LED naścienna z pikt. IP40, autotest, 2,6W, CNBOP
EW2	oprawa awaryjna LED nastropowa, IP41, IK07, autotest, 6,5W, 181lm (dla 1h), CNBOP, EN 60598
	łączniki p.t w ramkach modułowych 1-bieg. 2-bieg. schodowe 16A/250V IP20
	gniazdo wtykowe 1 bieg. p.t 16A/250V IP20 w ramce modułowej
	gniazdo wtykowe 1 bieg. p.t 16A/250V IP20 załączane łącznikiem poprzez stycznik 3 faz.
	gniazdo komputerowe p.t RJ45 kat.6
	PEL-punkt elektryczno-logiczn: 3 gniazda elektr.16A/250V+2 gniazda log.komp. RJ45 kat. modułowe w ramce 5kr.
T2.1	tablica rozdzielcza modułowa p.t IP40 II kl.ochr. 115*67*12cm
T2.2	tablica rozdzielcza modułowa p.t IP40 II kl.ochr. 85*67*12cm
	optyczna czujka dymu nastropowa z gniazdem
	ręczny ostrzegacz pożaru w obudowie p.t
	sygnalizator optyczno-akustyczny
	cyfrowa dualna czujka ruchu z uchwytem
E	ekspander-moduł rozszerzeń z zasilaczem buforowym i transf.w obudowie
3/16	nr.pętli/nr.elementu

82mm × 368mm — PEL-punkt elektryczno-logiczny obejmujący 3 gniazda elektr. 230V/16A+2 gniazda logiczne RJ45 kat.6 modułowe w ramce 5 krotnej

kamera tubowa, 2 Mpx, obiektyw 2,8-12mm, WDR, MOTOZOOM

kamera kopułowa 4 Mpx, obiektyw 2.8mm, WDR, IK10

Zestawienie powierzchni

Lp.	NAZWA POMIESZCZENIA	POWIERZCHNIA
2.1	Komunikacja	22,12m²
2.2	Sala wystawowa	86,10m²
2.3	Sala wystawowa	55,50m²
2.4	Sala wystawowa	53,59m²
2.5	Sala wystawowa	86,80m²
2.6	Kl.schod.	15,50m²
2.7	Kl.schod.	31,38m²
		350,99m²

układ TN-S samoczynne wyłączanie wyłączniki różnicowo prądowe połączenia wyrównawcze

Obiekt:	Centralne Muzeum Jenców Wojennych w Łambinowicach 48–316 Łambinowice ul.Muzealna 4		Branża: ELEKTRYCZNA
Temat:	Plan instalacji elektrycznej PIĘTRO		Stadium: P.B.W
			Skala: 1:100
Projektant:	mgr inż.Hubert Waleska upr.bud.128/82/OP,16/84/OP		Data: 12.2016
Sprawdzający:	mgr inż.Maciej Morzyk upr.bud. OPL/0596/POOE/10		Nr.rys: 3