


16x28=448

# schody Sch1

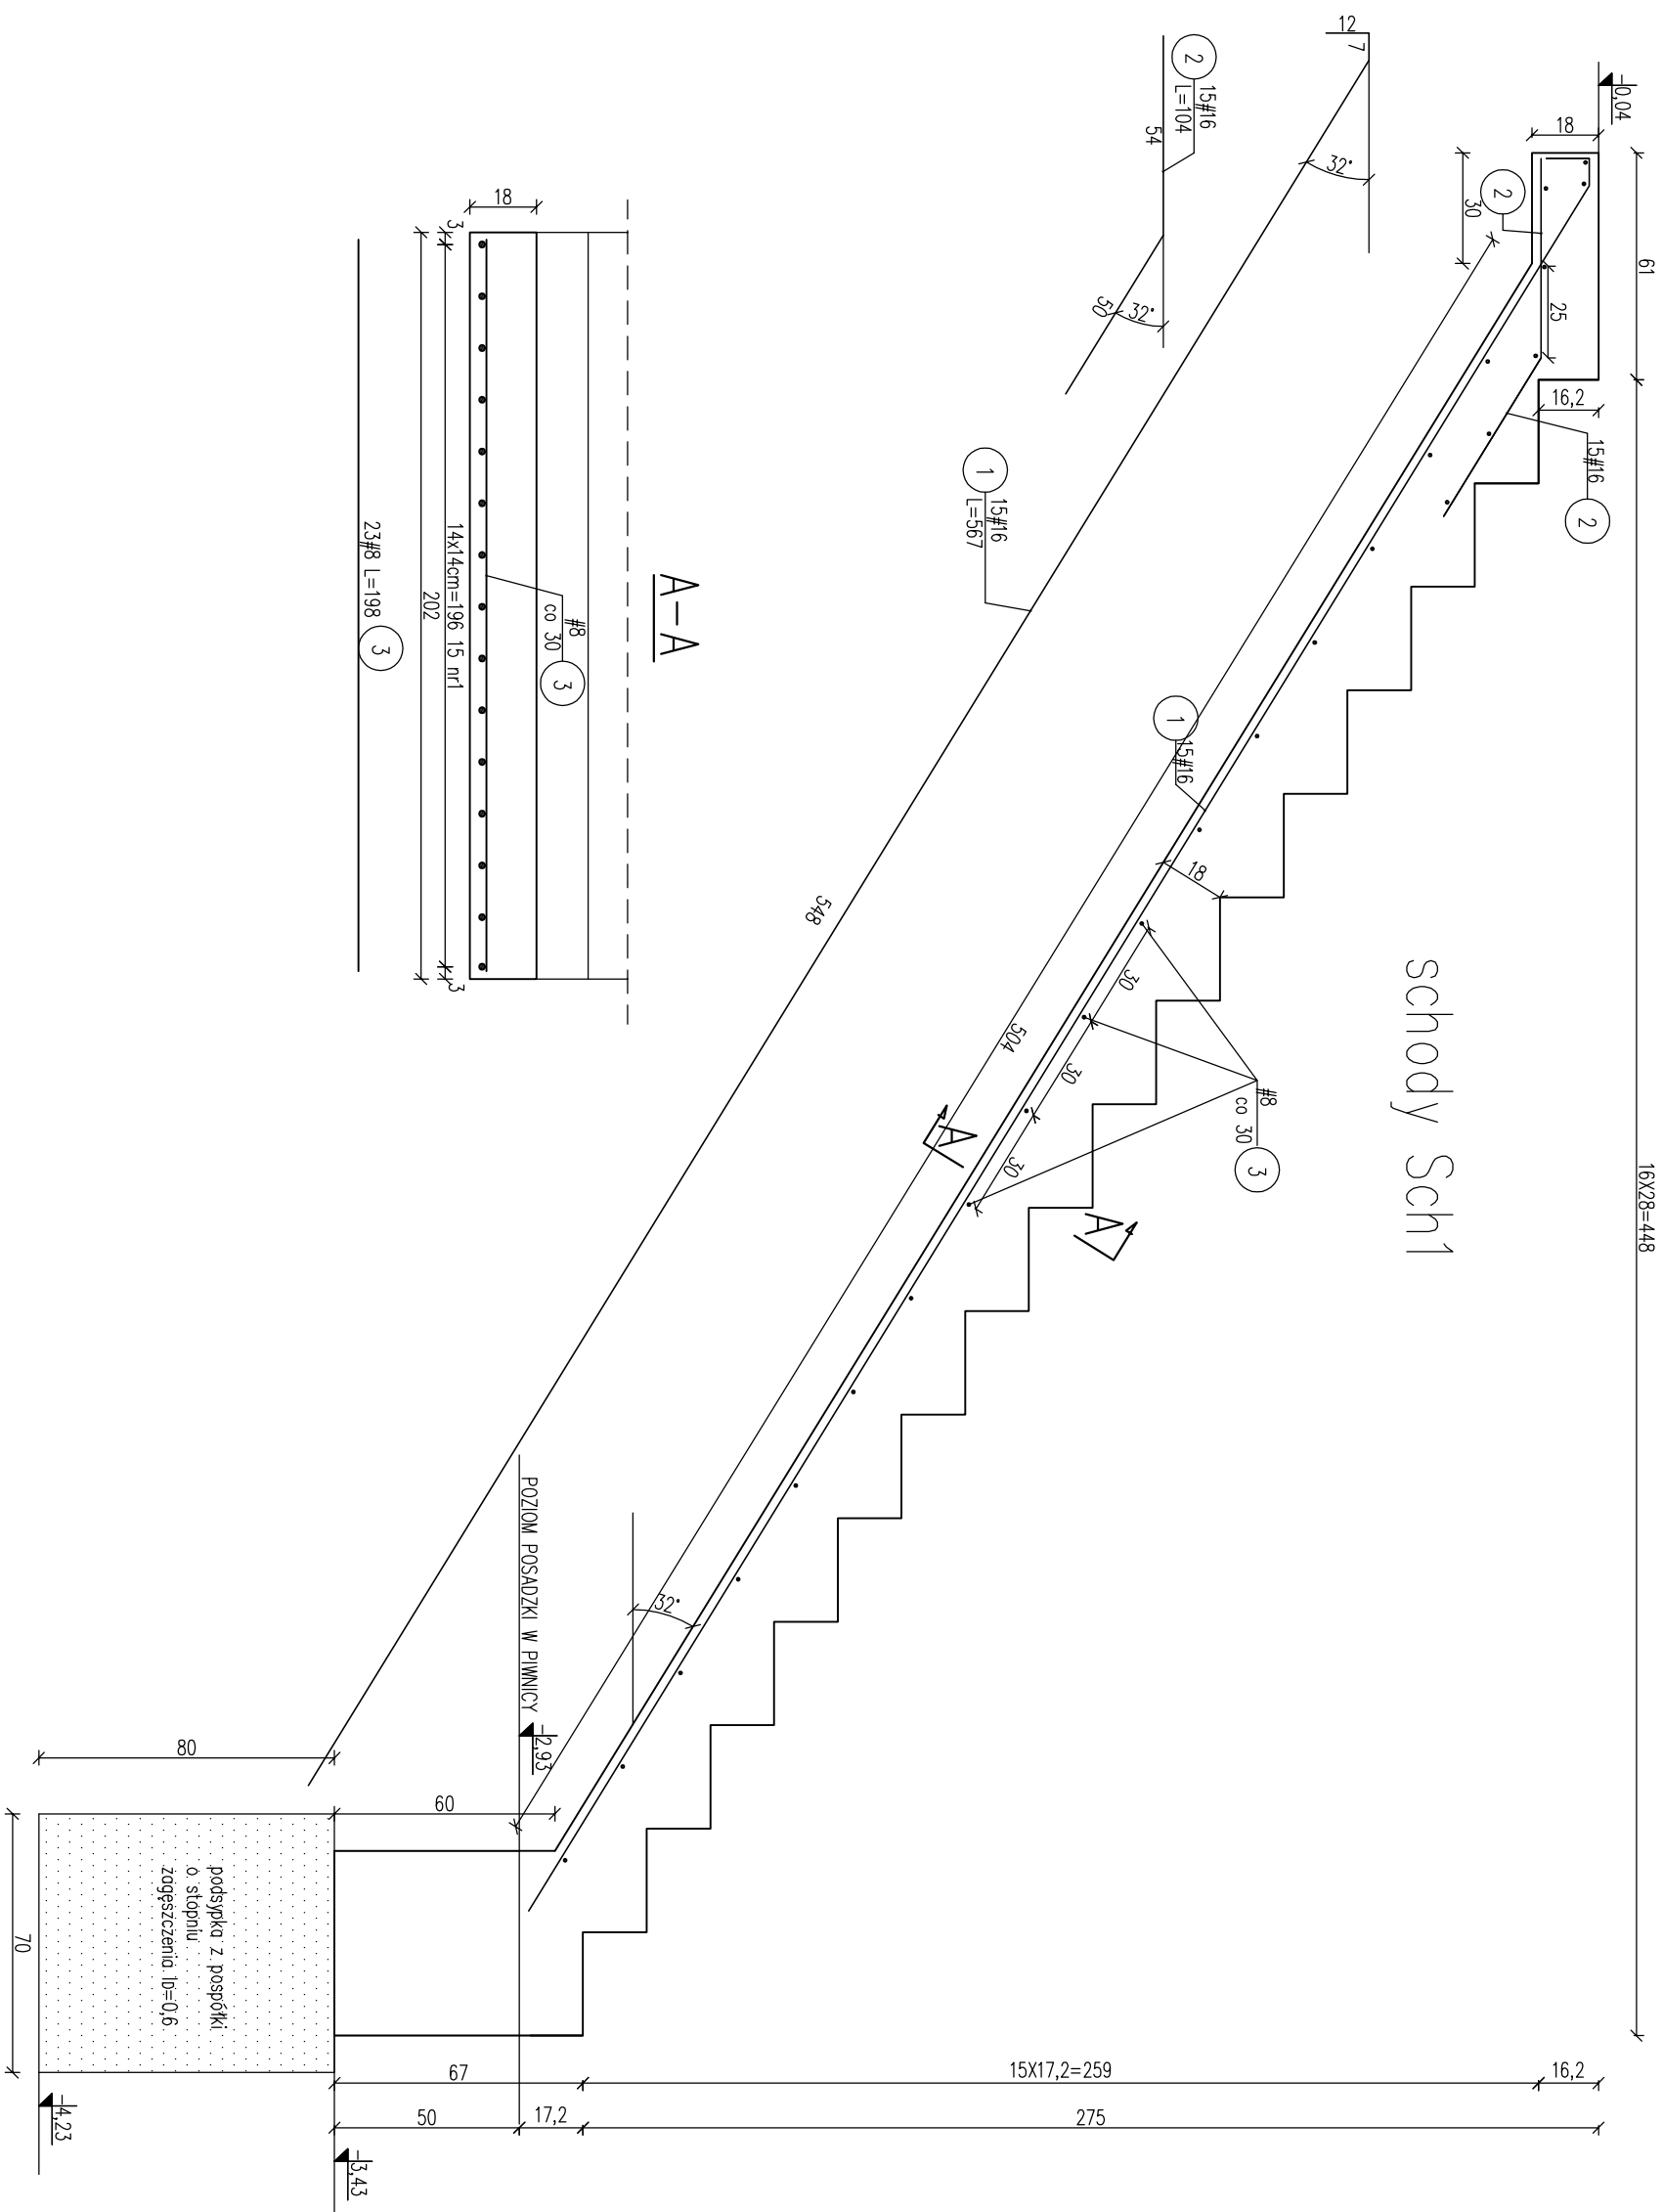

beton C 20/25  
stal B500SP

**ESTBUD**

Biuro Projektowania  
46-022 Białdacz, ul. Szeroka 24/1, tel. 0 606 672 695

Nazwa i adres: Projekt przebudowy budynku CMJW  
ul. Minorzyków 3 Opole nr dz. 109/2 k.m. 44

Temat rysunku: Schody Sch1

Projektant:	mgr inż. Jerzy Żmuda	Datc:	X 2015	branża	KONSTRUKCJA	skala:	1:20
Sprawdził:	dr hab. inż. Jan Żmuda	Datc:	X 2015	PROJEKT	BUDOWLANY	NR RYS.	K7