


schody - płytki Łupek Black Slate naturalny 60x6cm gr 2cm impregnowany ,rektyfikowany,na krawędzi stopni stosować w rowku antypoślizgowym listwę w kolorze kontrastującym-srebrnym, stal nierdzewna- zgodnie z & 71.4 WT dz.ust.75. Schody bez kapinosów. Płytki kładzone bezfugowo.

istniejąca posadzka - parkiet dębowy - czyścić, cyklinować, lakierować zgodnie z technologią.

istniejąca posadzka - parkiet dębowy - czyścić, cyklinować, lakierować zgodnie z technologią.

część posadzki projektowana systemowa pod regały, kolor dopasować do istniejącego remontowanego parkietu.

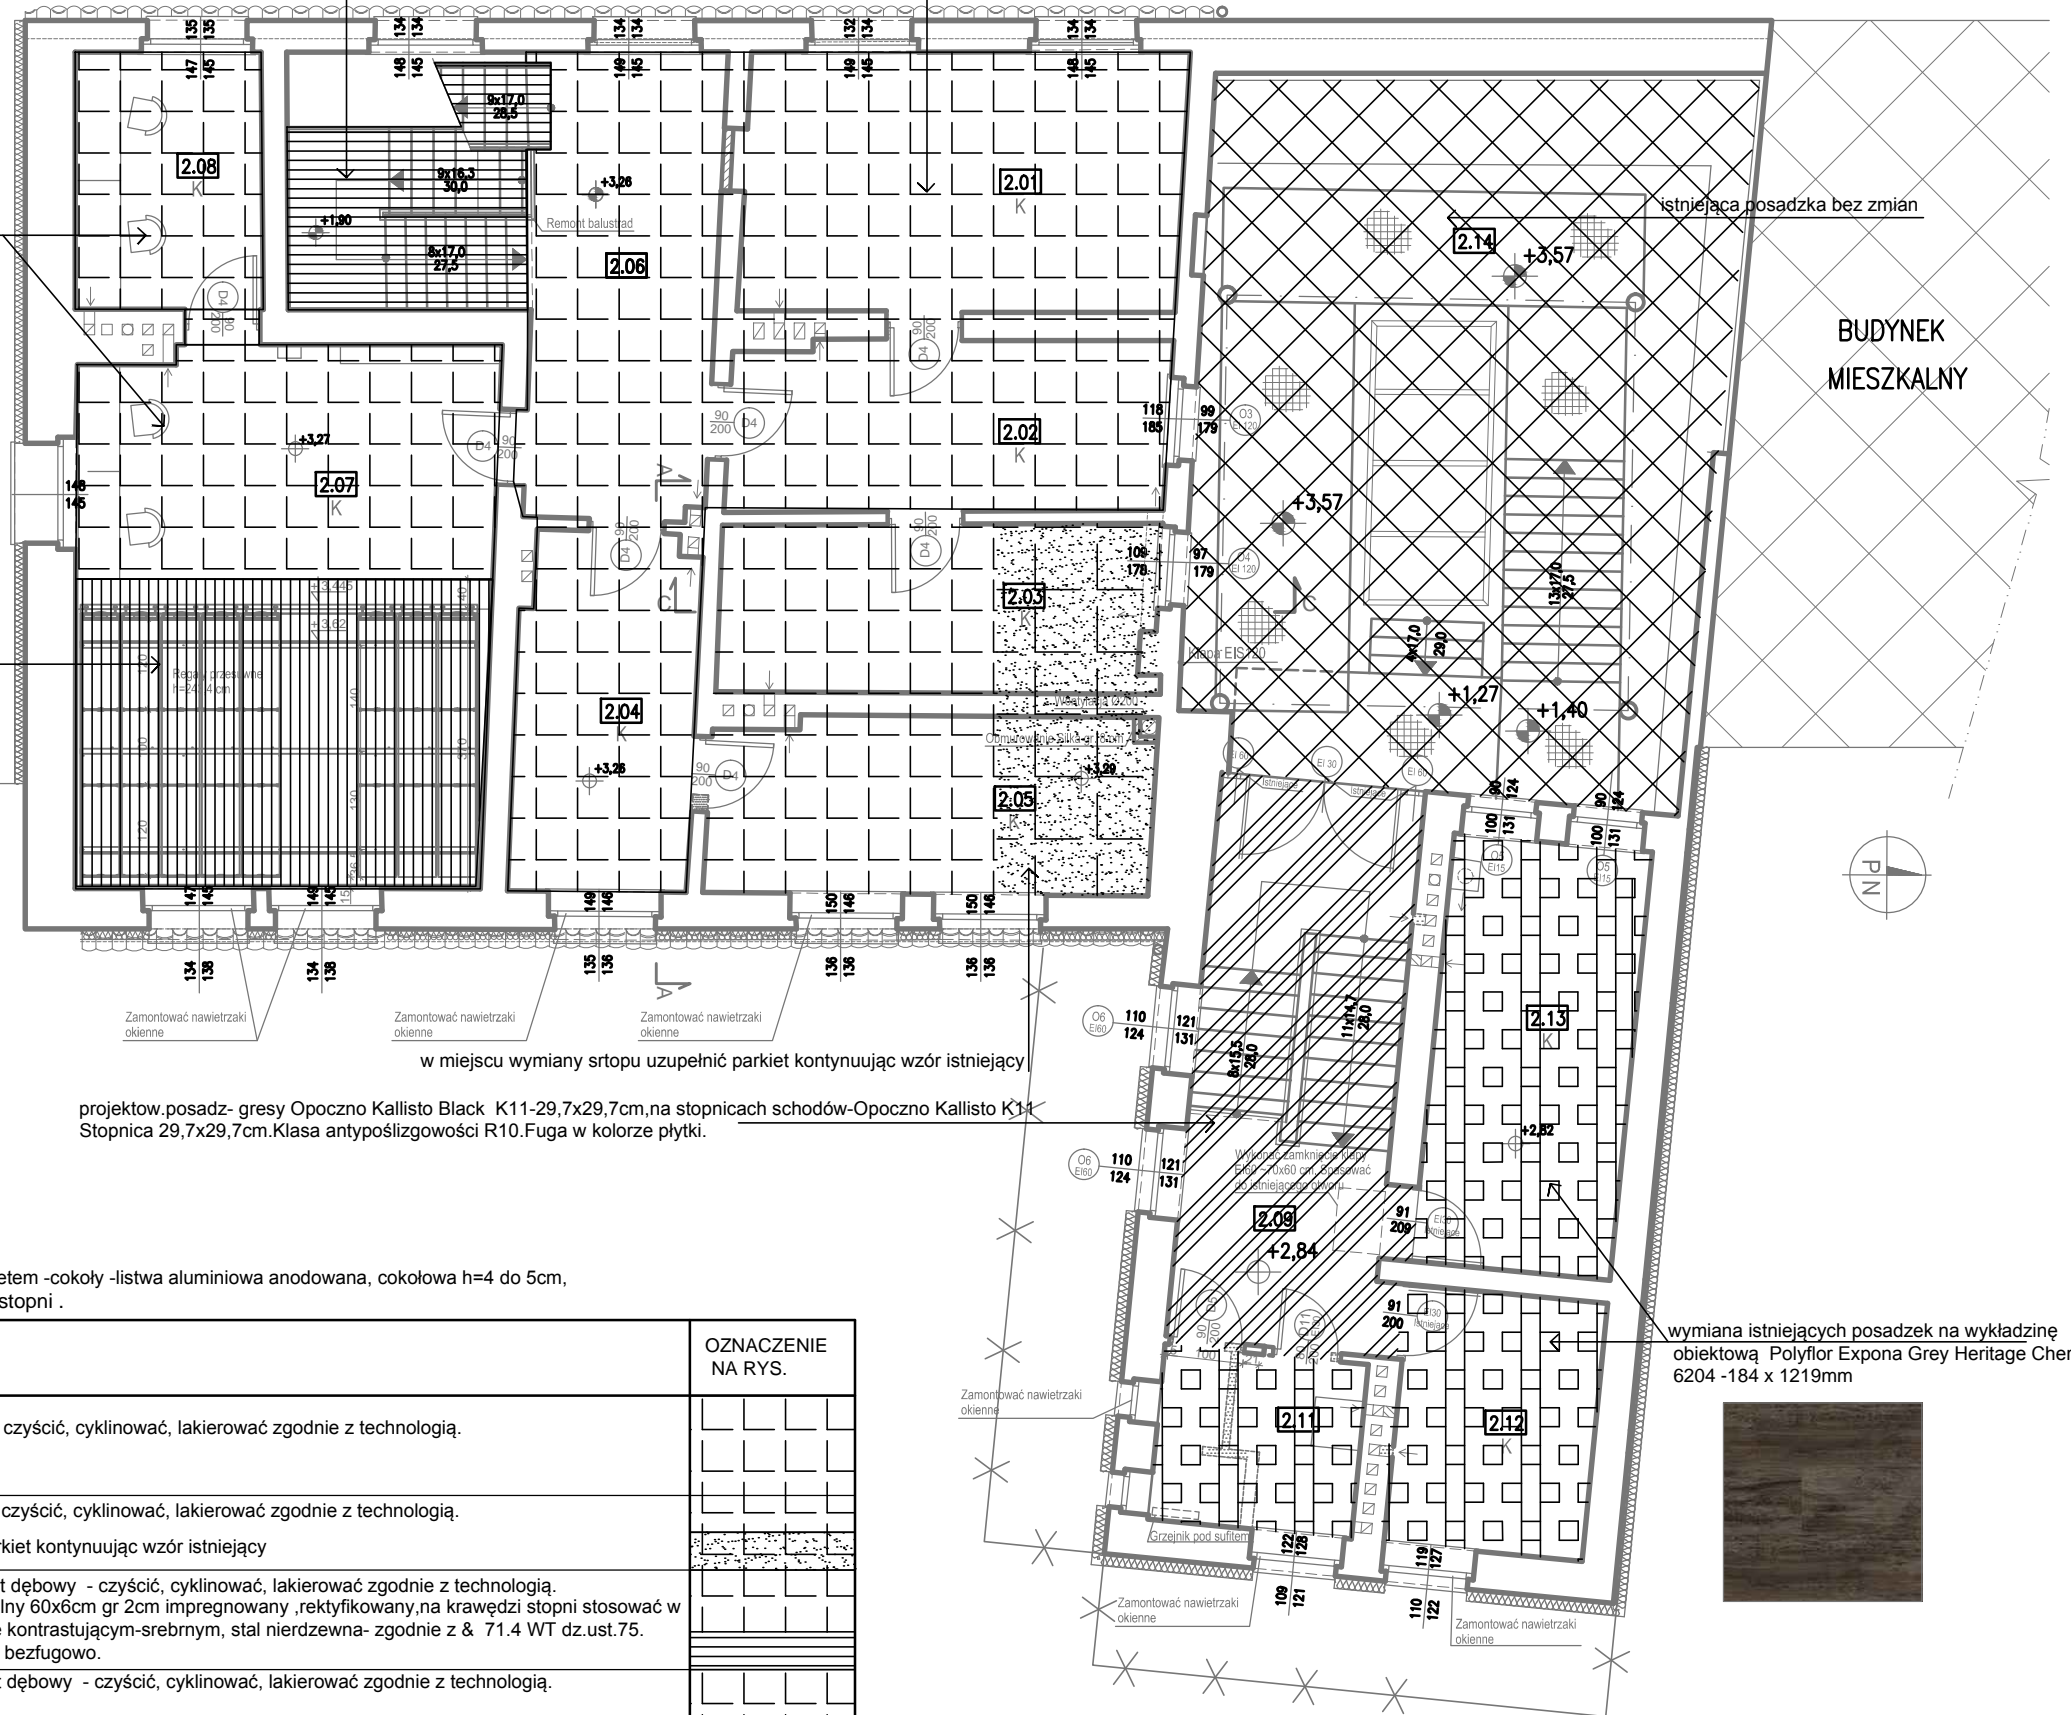

w miejscu wymiany srtopu uzupełnić parkiet kontynuując wzór istniejący
 projektow. posadz- gresy Opoczno Kallisto Black K11-29,7x29,7cm, na stopnicach schodów-Opoczno Kallisto K11 Stopnica 29,7x29,7cm. Klasa antypoślizgowości R10. Fuga w kolorze płytki.

Uwaga:
 W pomieszczeniach z wymienianą posadzką i cyklinowanym oraz wymienianym parkietem -cokoły -listwa aluminiowa anodowana, cokołowa h=4 do 5cm, kolor satynowe srebro,niewidoczny sposób mocowania , narożniki cięte pod kątem 45 stopni .

wymiana istniejących posadzek na wykładzinę obiektową Polyflor Expona Grey Heritage Cherry 6204 -184 x 1219mm



Lp.	NAZWA POMIESZCZENIA	POWIERZCHNIA [m ²]	OZNACZENIE NA RYS.
2.01	DYREKCJA	18,86	istniejąca posadzka - parkiet dębowy - czyścić, cyklinować, lakierować zgodnie z technologią.
2.02	SEKRETARIAT	13,07	
2.04	PRACOWNIA DZIAŁU DIB	10,55	
2.08	KIEROWNIK DZ. ADMINISTRACYJNEGO	8,62	
2.03	V-CE DYREKTOR	13,37	istniejąca posadzka - parkiet dębowy - czyścić, cyklinować, lakierować zgodnie z technologią.
2.05	PRACOWNIA DZIAŁU DIB	12,38	w miejscu wymiany srtopu uzupełnić parkiet kontynuując wzór istniejący
2.06	KOMUNIKACJA, KLATKA SCHODOWA	21,37	istniejąca oznaczona posadzka - parkiet dębowy - czyścić, cyklinować, lakierować zgodnie z technologią. schody - płytki Łupek Black Slate naturalny 60x6cm gr 2cm impregnowany ,rektyfikowany,na krawędzi stopni stosować w rowku antypoślizgowym listwę w kolorze kontrastującym-srebrnym, stal nierdzewna- zgodnie z & 71.4 WT dz.ust.75. Schody bez kapinosów. Płytki kładzone bezfugowo.
2.07	BIBLIOTEKA	37,97	istniejąca oznaczona posadzka - parkiet dębowy - czyścić, cyklinować, lakierować zgodnie z technologią.
2.09	KOMUNIKACJA, KLATKA SCHODOWA	20,31	projektow. posadz- gresy Opoczno Kallisto Black K11-29,7x29,7cm, na stopnicach schodów-Opoczno Kallisto K11 Stopnica 29,7x29,7cm. Klasa antypoślizgowości R10. Fuga w kolorze płytki.
2.11	SERWEROWNIA	6,22	wymiana istniejących posadzek na wykładzinę obiektową Polyflor Expona Grey Heritage Cherry 6204 -184 x 1219mm
2.12	POKÓJ BIUROWY	9,00	
2.13	POKÓJ BIUROWY	14,84	
2.14	GALERIA - ANTRESOLA	25,60	istniejąca posadzka bez zmian

ARCHITOP	Projektant:	mgr inż. arch. Andrzej Zatwarnicki upr. bud. w spec. arch. nr 1/96/OP	Objekt:	Centrałne Muzeum Jeńców Wojennych ul. Minorytów 3 45-017 Opole nr dz. 109/2 k.m. 44	ARCHITEKTURA
	Sprawdzający:	mgr inż. arch. Małgorzata Zatwarnicka upr. bud. w spec. arch. nr OKK/UpB/06/04	Inwestor:	Centrałne Muzeum Jeńców Wojennych ul. Minorytów 3 45-017 Opole	Data: 09/2015
BIURO PROJEKTÓW ARCH. ANDRZEJ ZATWARNICKI 46-022 KEPA K/OPOLA UL.SPACEROWA 20 TEL. 774414015 www.architop.com.pl mail: architop@wp.pl	Opracował:	mgr inż. arch. Piotr Szczepny	Temat:	Projekt przebudowy budynku RZUT I PIĘTRA- SCHEMAT - POSADZKI	ARCH 07/31/19
	Opracował:		PROJEKT CHRONIONY PRAWEM AUTORSKIM	Skala: 1:100	