
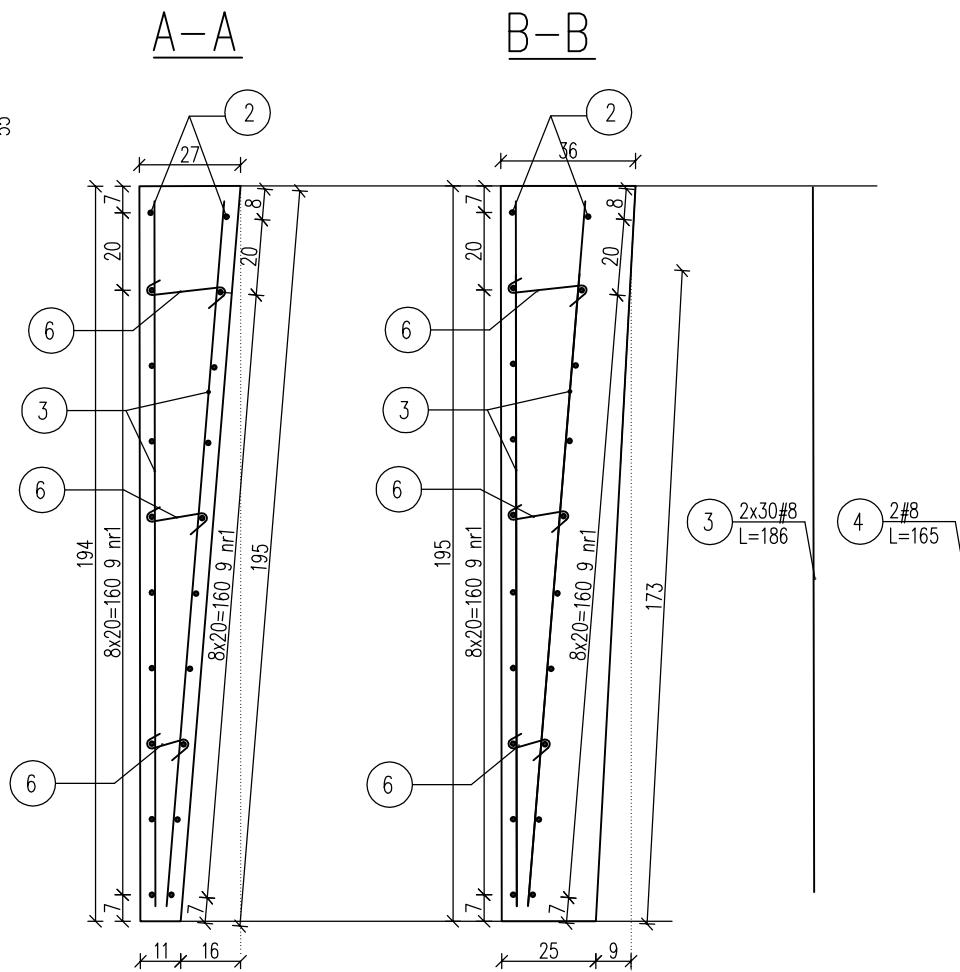


# Ściana szybu windy SW

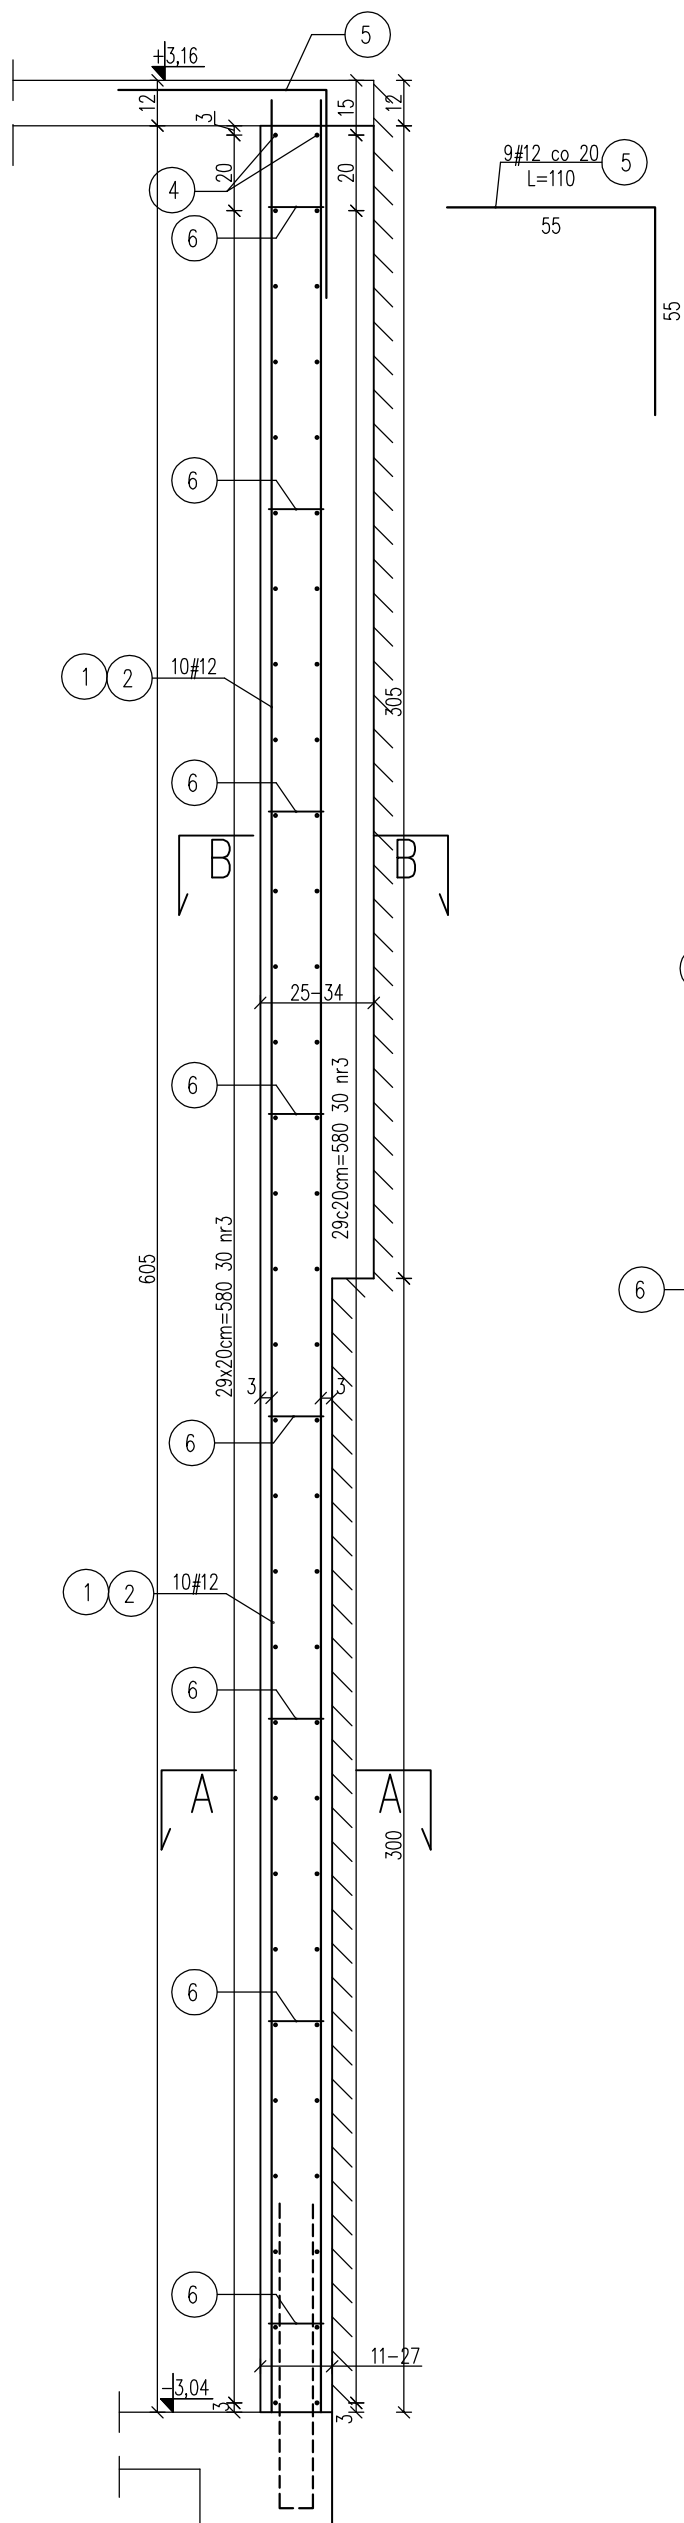

6 24#8  
 Lmin=24  
 Lmax=34  
 Lsr=29

beton C 20/25  
 stal B500SP

<b>ESTBUD</b> Biuro Projektowania 46-022 Białacz, ul. Szeroka 24/1 tel. 0 606 672 695				
Nazwa i adres obiektu:		Projekt przebudowy budynku CMJW ul. Minorytów 3 Opole nr dz. 109/2 k.m. 44		
Temat rysunku:		Ściana szybu windy SW		
Projektant:	mgr inż. Jerzy Żmuda upr. nr ewid 39/01/Op	Data:	X 2015	branża KONSTRUKCJA
Sprawdził:	dr hab inż. Jan Żmuda upr. nr ewid 79/87/Op	Data:	X 2015	STADIUM PROJEKT BUDOWLANY
			skala:	1:20
			NR RYS.	K5