




RZUT PŁYTY 1:50

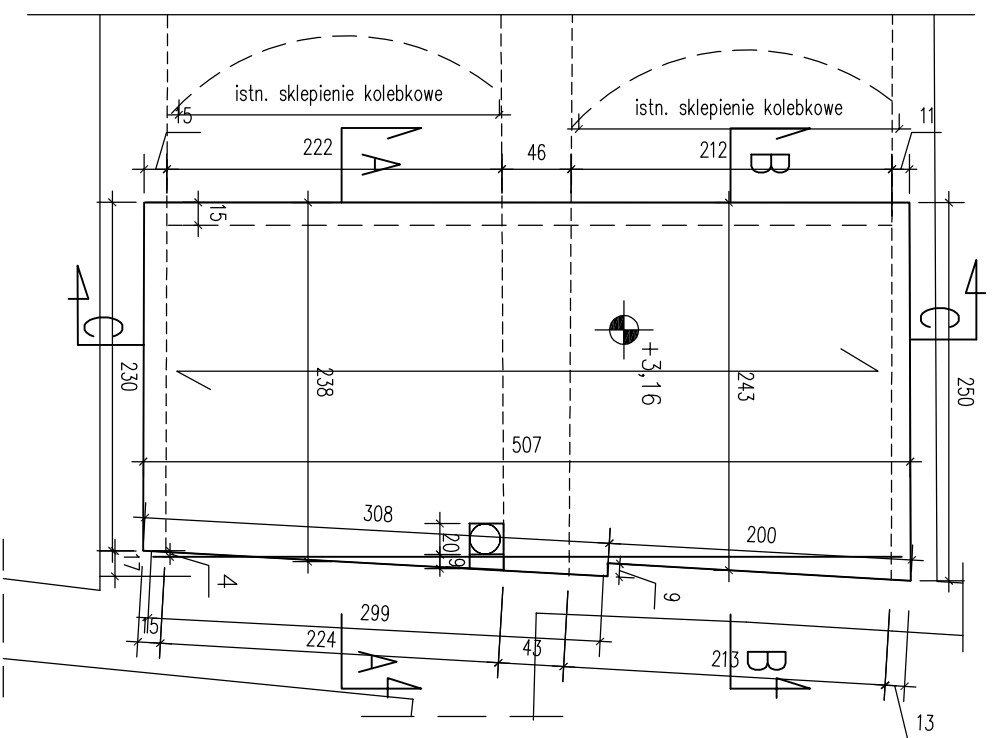


Płyta PL2

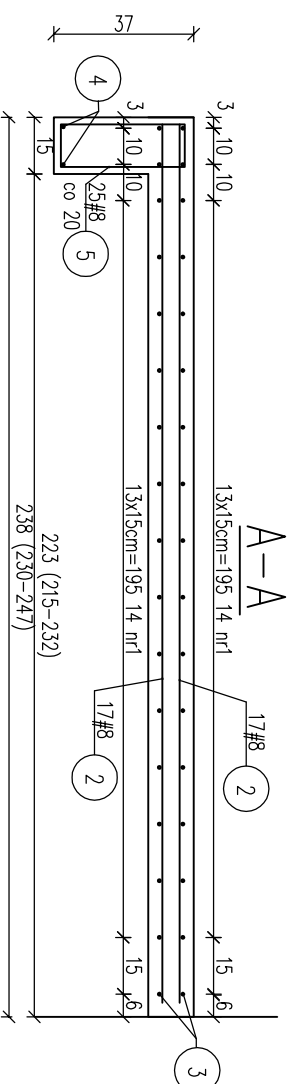


2x17#8 L_{max}=244, L_{min}=224, L_{sr}=234 (2)

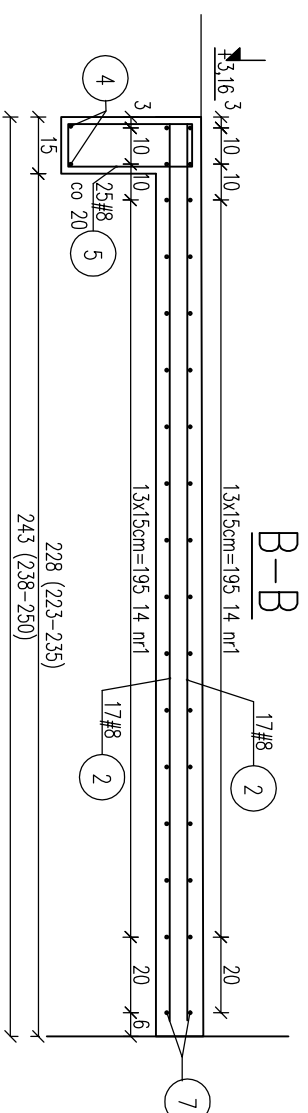

2#8 L=480 (4)

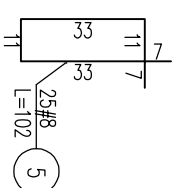

C-C

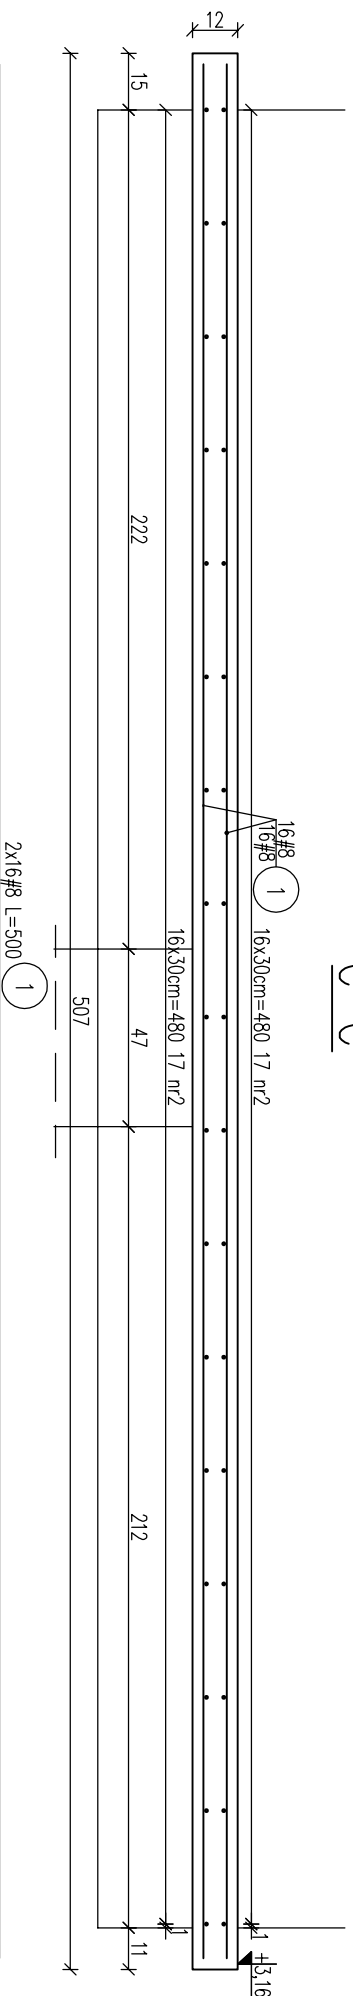

2x16#8 L=500 (1)

beton C 20/25
stal B500SP

ESTBUD

Biurowo Projektownia
46-022 Białdacz, ul. Szeroka 24/1, tel. 0 606 672 695

Nazwa i adres: Projekt przebudowy budynku CMJW
ul. Mironyńców 3 Opoles nr dz. 109/2 k.m. 44

Temat rysunku: Płyta PL2

Projektant:	mgr inż. Jerzy Żmuda	Datc:	X 2015	branza	KONSTRUKCJA	skala:	1:20
Sprawdził:	dr hab. inż. Jan Żmuda	Datc:	X 2015	PROJEKT	BUDOWLANY	NR RYS.	K6