


DETAL WYKOŃCZENIA COKOŁU OD STRONY PLACU 1:20

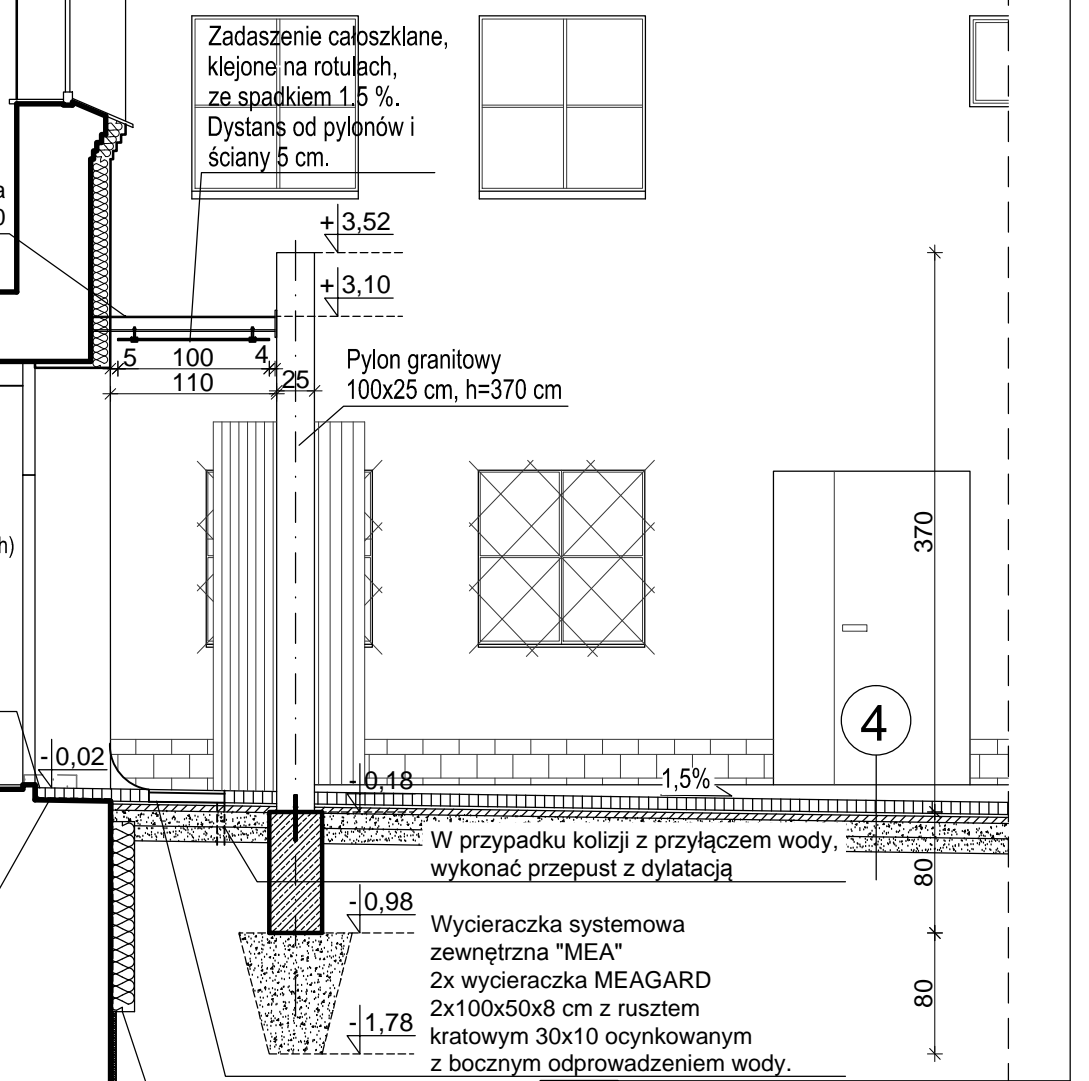

4	<ul style="list-style-type: none"> -KOSTKA GRANITOWA 7x8 cm -PODSYPKA CEMENTO.-PIASKI.1:4 GR.2 cm -WARSTWA USZCZELNIAJĄCA Z KRUSZYWA ŁAMANEGO 0-12.5 mm GR.4 cm -WARSTWA PODBUDOWY Z KRUSZYWA ŁAMANEGO 0-63 mm GR.10 cm -WARSTWA ODSĄCZAJĄCA Z PIASKU ŚREDNIEGO I GRUBEGO GR.10 cm , IS=0,98
----------	---

<h1>ARCHITOP</h1> <p>BIURO PROJEKTÓW ARCH. ANDRZEJ ZATWARNICKI 46-022 KEPA k/OPOLA UL.SPACEROWA 20 TEL. 774414015 www.architop.com.pl mail: architop@wp.pl</p>	Projektant: mgr inż.arch.Andrzej Zatwarnicki upr.bud. w spec.arch.nr 1/96/OP	Obiekt: Centralne Muzeum Jerców Wojennych ul. Minorytów 3 45-017 Opole nr dz. 109/2 k.m. 44	ARCHITEKTURA
	Sprawdzający: mgr inż.arch.Małgorzata Zatwarnicka upr.bud.w spec.arch.nr OKK/UpB/06/04	Inwestor: Centralne Muzeum Jerców Wojennych ul. Minorytów 3 45-017 Opole	Data: 09/2015
Opracował: mgr inż.arch.Piotr Szczęśny	Temat: Projekt przebudowy budynku CMJW	ARCH 06/38/07	
Opracował:	PRZEKRÓJ A-A	PROJEKT CHRONIONY PRAWEM AUTORSKIM	
		Skala: 1:50	