TABLICA GŁÓWNA TG+T1A

ROZDZIELNICA PODTYNKOWA IP30
Z DRZWIAMI I ZAMKIEM PROFI+ EATON
LUB LEGRAND, SCHNEIDER

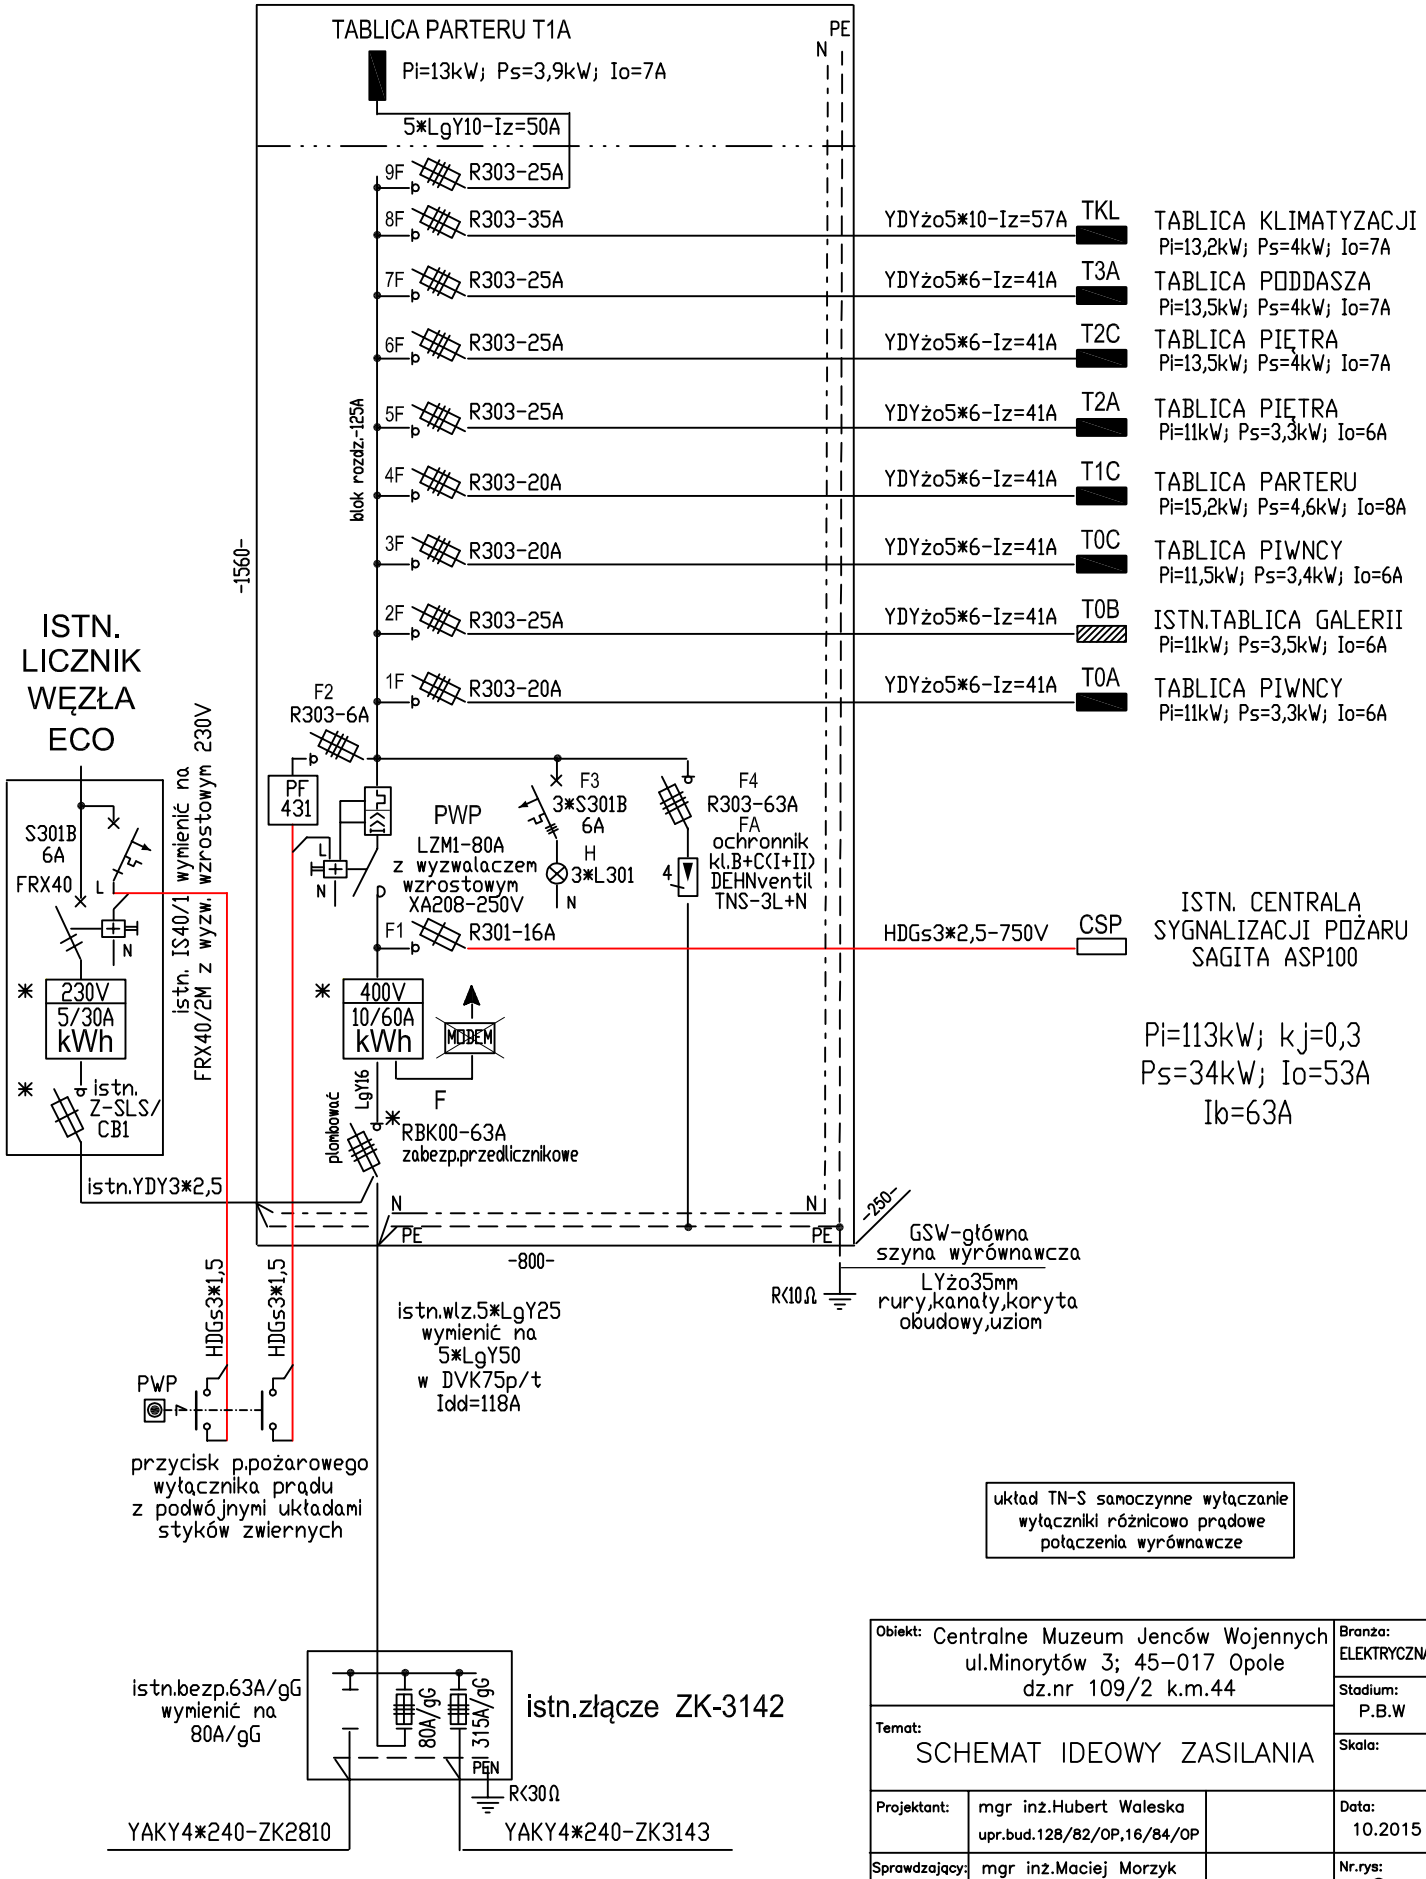

układ TN-S samoczynne wyłączanie wyłączniki różnicowo prądowe połączenia wyrównawcze

Obiekt: Centralne Muzeum Jenców Wojennych ul.Minorytów 3; 45-017 Opole dz.nr 109/2 k.m.44			Branża: ELEKTRYCZNA
			Stadium: P.B.W
Temat: SCHEMAT IDEOWY ZASILANIA			Skala:
Projektant:	mgr inż.Hubert Waleska upr.bud.128/82/OP,16/84/OP		Data: 10.2015
Sprawdzający:	mgr inż.Maciej Morzyk upr.bud. OPL/0596/POOE/10		Nr.rys: 6