


# TOA

ROZDZIELNICA WNĘKOWA PODTYNKOWA IP40  
W II KLIZOLACJI Z DRZWIAMI I ZAMKIEM  
EKINOXE TX 4\*18 LEGRAND  
LUB EATON, HAGER, SCHNEIDER

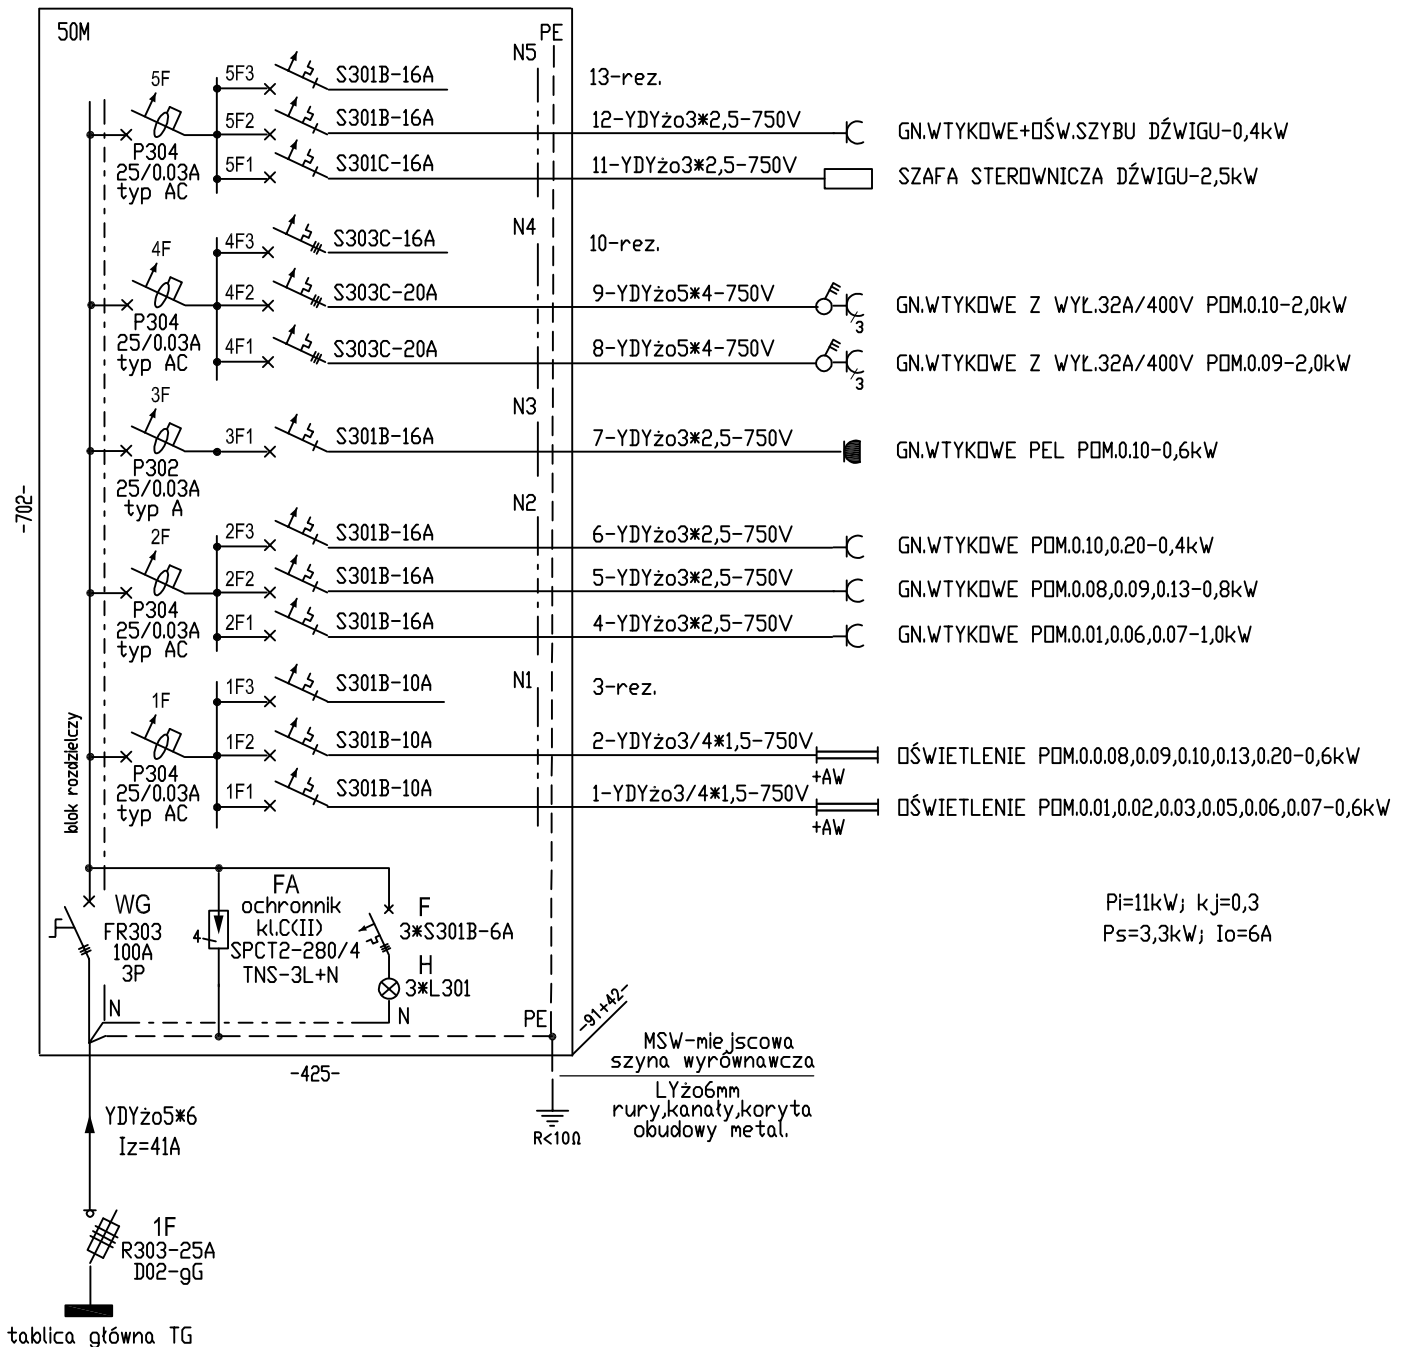

układ TN-S samoczynne wyłączenie  
wyłączniki różnicowo prądowe  
połączenia wyrównawcze

Obiekt: Centralne Muzeum Jenców Wojennych ul.Minorytów 3; 45-017 Opole dz.nr 109/2 k.m.44		Branża: ELEKTRYCZNA
Temat: TABLICA PIWNICY TOA		Stadium: P.B.W
Projektant: mgr inż.Hubert Waleska upr.bud.128/82/OP,16/84/OP	Data: 10.2015	Skala:
Sprawdzający: mgr inż.Maciej Morzyk upr.bud. OPL/0596/POOE/10	Nr.rys: 8	