


T3A

ROZDZIELNICA WNĘKOWA PODTYNKOWA IP40
W II KLIZOLACJI Z DRZWIAMI I ZAMKIEM
EKINOXE TX 4*18 LEGRAND
LUB EATON, HAGER, SCHNEIDER

AGREGAT ZEWN. AZ1
AGREGAT ZEWN. AZ2
AGREGAT ZEWN. AZ3

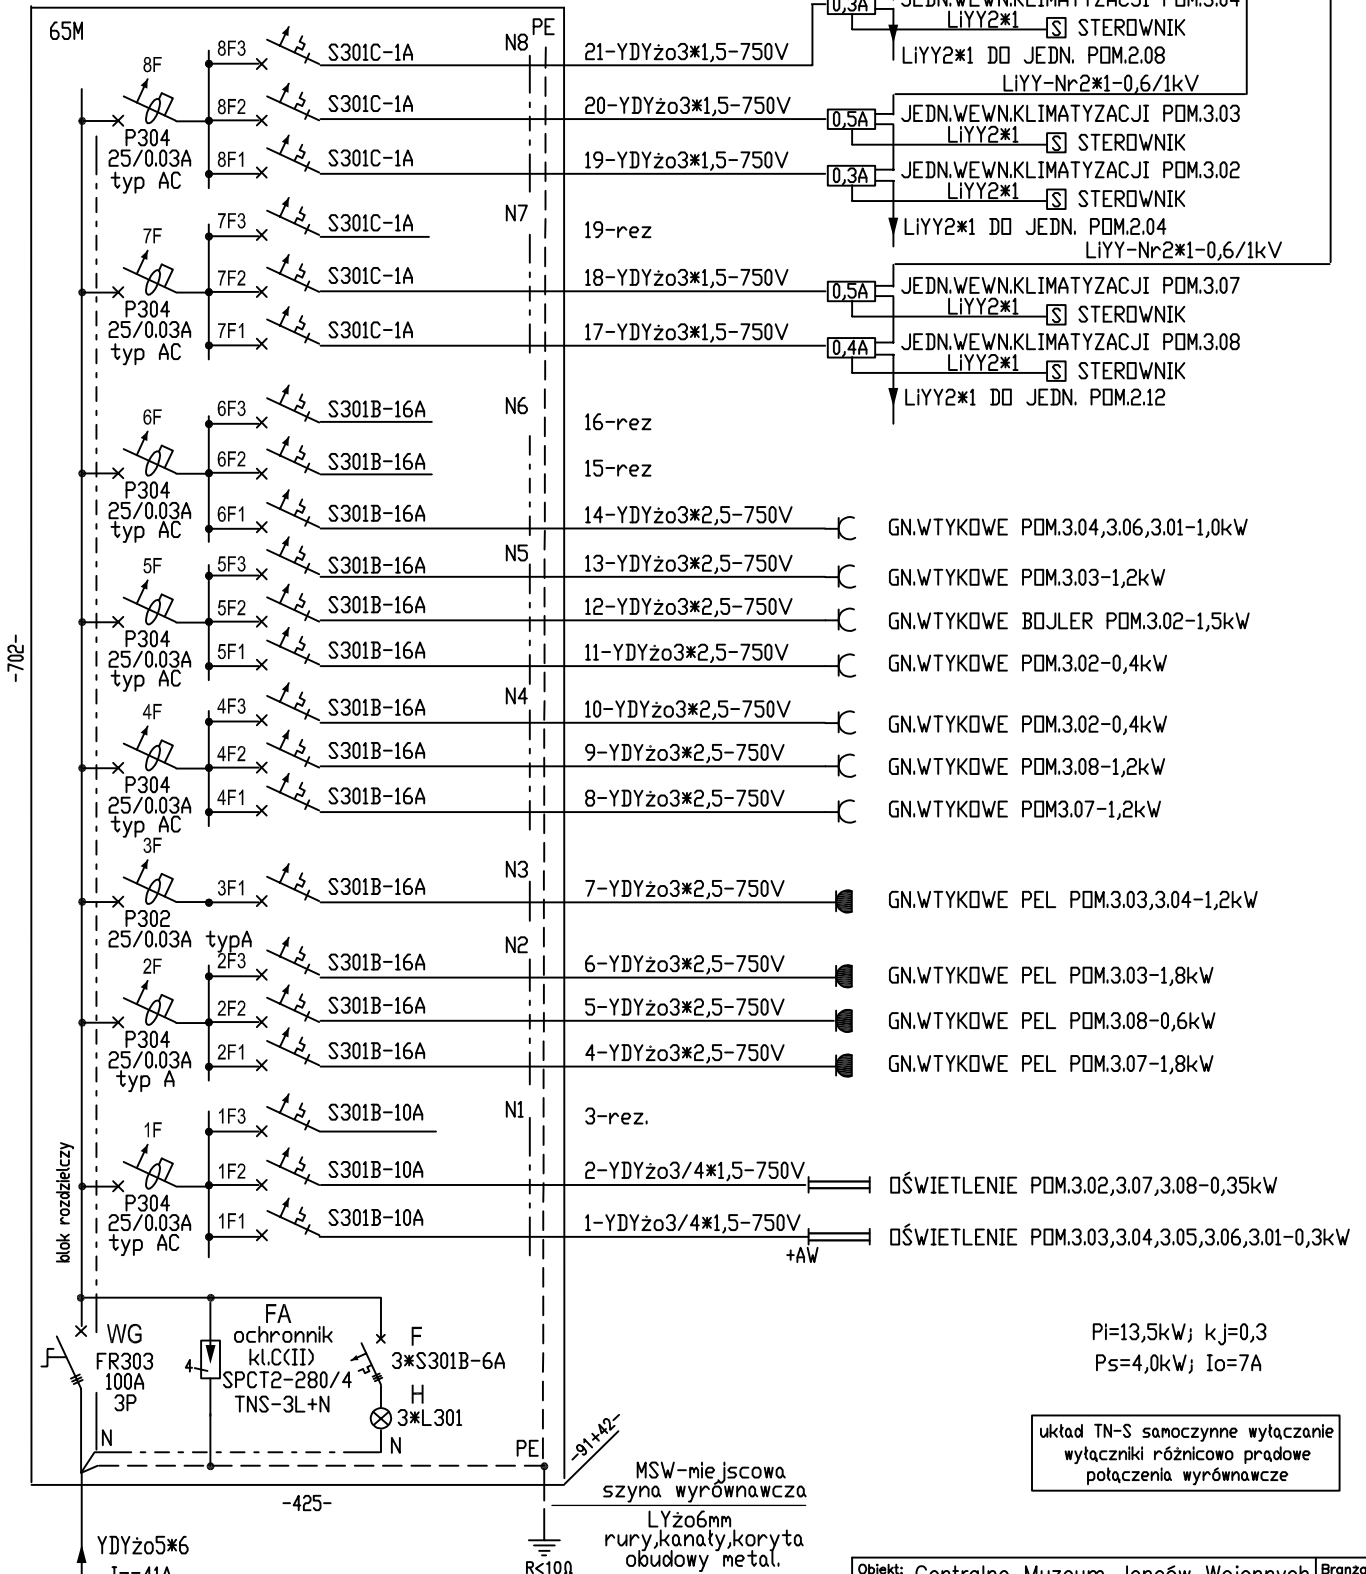

Objekt: Centralne Muzeum Jenców Wojennych ul.Minorytów 3; 45-017 Opole dz.nr 109/2 k.m.44		Branża: ELEKTRYCZNA
Temat: TABLICA PODDASZA T3A		Stadium: P.B.W
Projektant: mgr inż.Hubert Waleska upr.bud.128/82/OP,16/84/OP	Data: 10.2015	Skala:
Sprawdzający: mgr inż.Maciej Morzyk upr.bud. OPL/0596/POOE/10	Nr.rys: 11	