


# RZUT PIWNIC

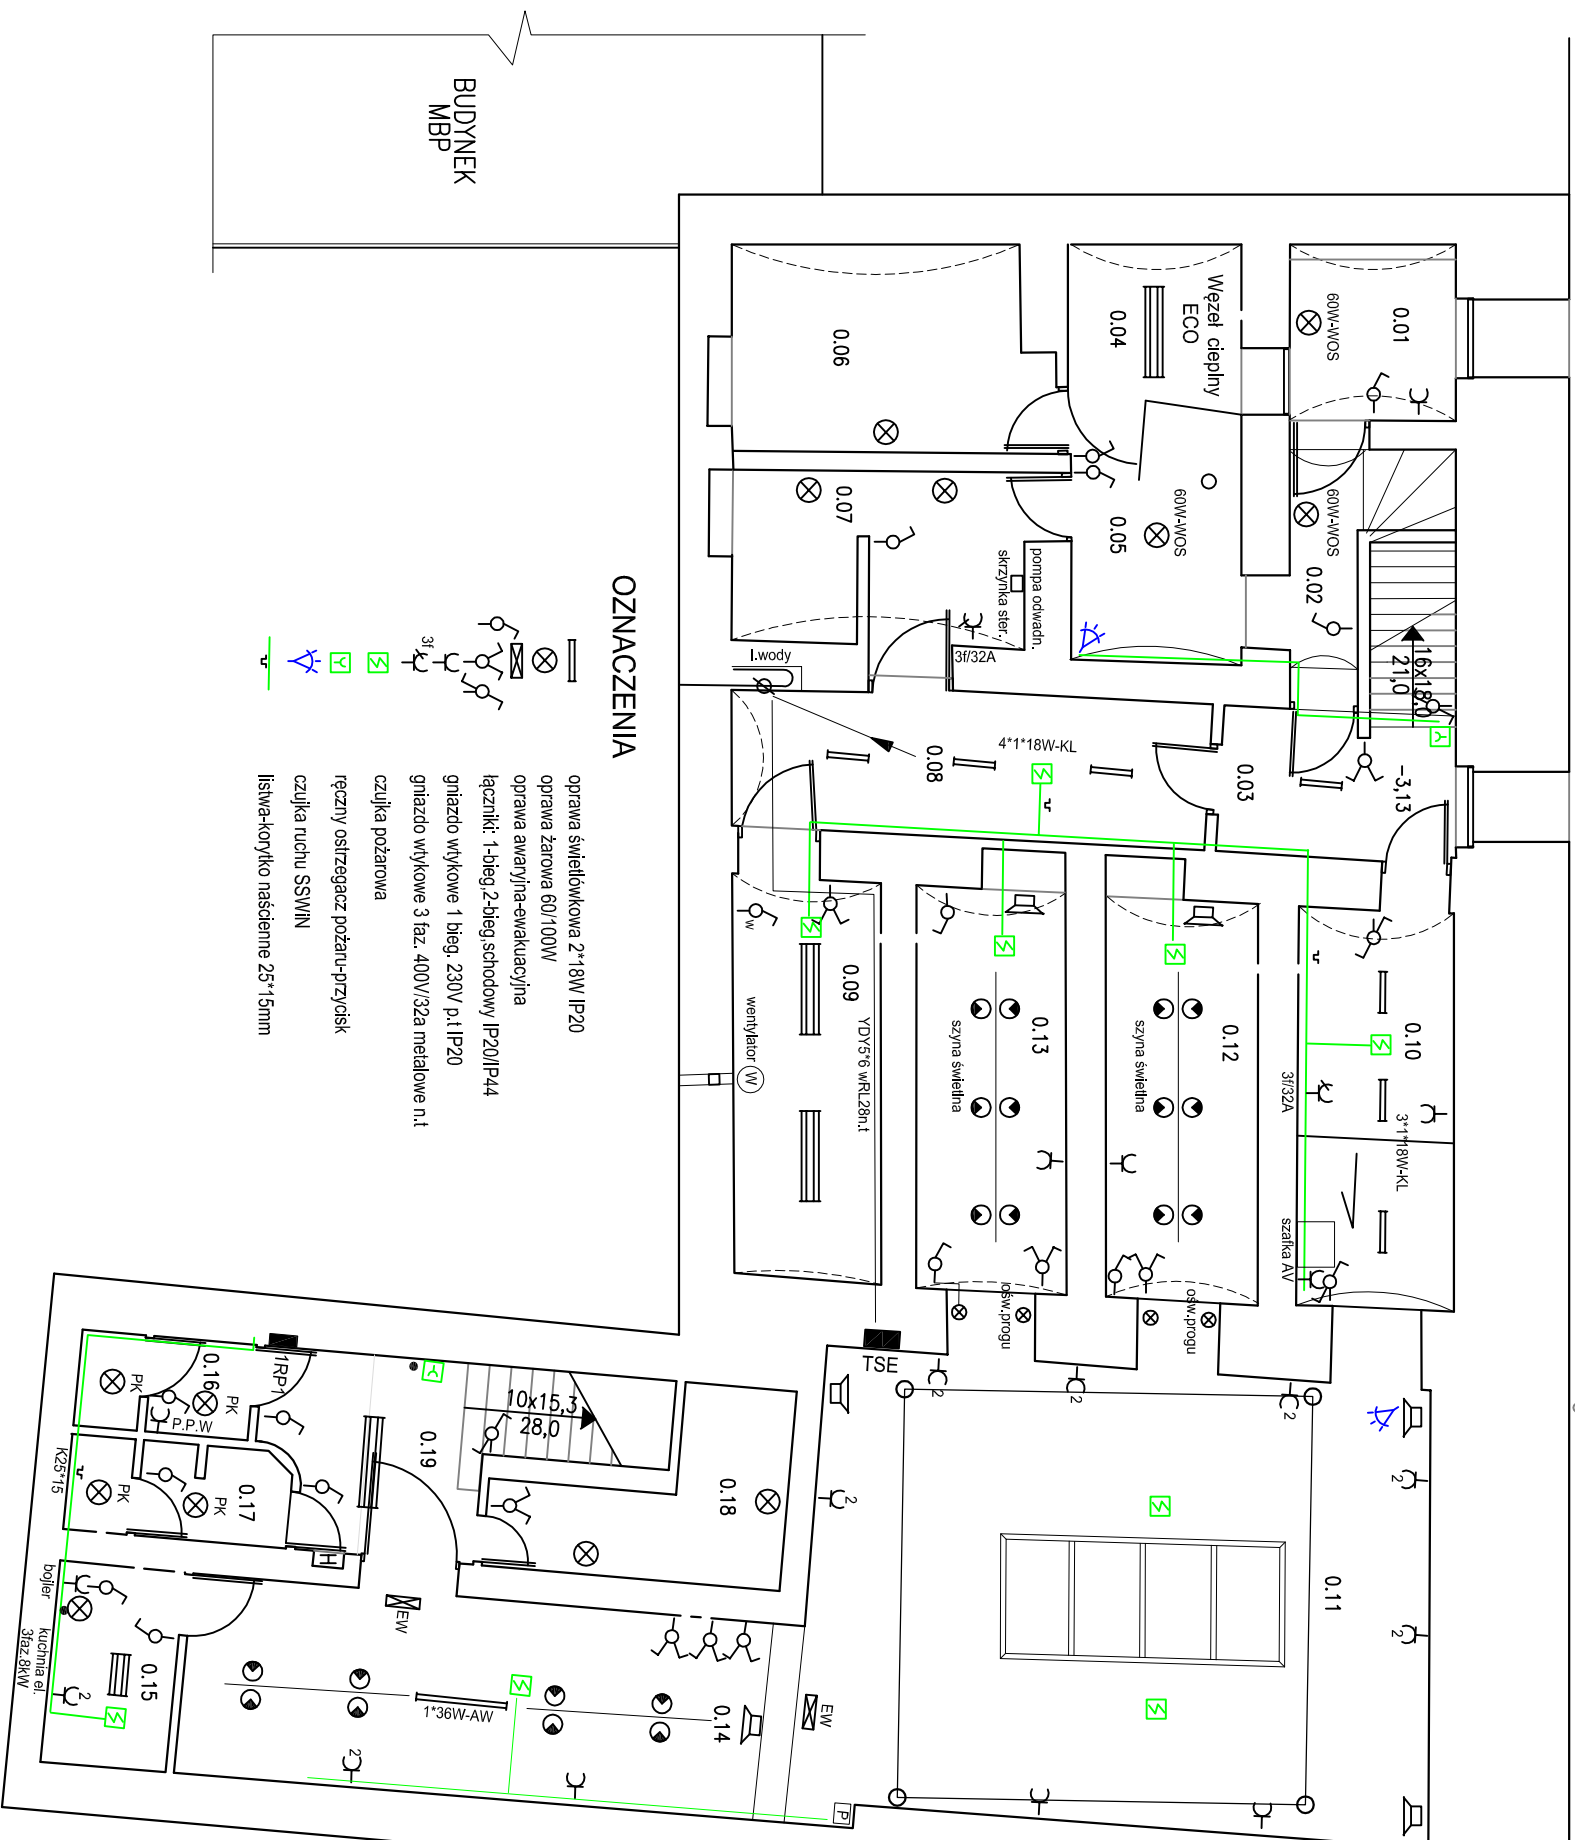

- OZNACZENIA**
- oprawa świetłokłkowa 2\*18W IP20
  - oprawa zarzowa 60/100W
  - oprawa awaryjna-ewakuacyjna
  - łączniki: 1-bieg, 2-bieg, schodowy IP20/IP44
  - gniazdo wtykowe 1 bieg, 230V p.I IP20
  - gniazdo wtykowe 3 faz, 400V/32a metalowe n.1
  - czujnika pożarowa
  - ręczny ostrzegacz pożaru-przyśisk
  - czujnika ruchu SSWIN
  - listwa-korytka naścienne 25\*15mm

BUDYNEK  
MIESZKALNY

L.p.	NAZWA POMIESZCZENIA	POWIERZCHNIA [m <sup>2</sup> ]	WYSOKOŚĆ [m]
0.01	POKÓJ SPRZĄTACZEK	4,82	2,70
0.02	KORYTARZ	3,21	2,59
0.03	KOMUNIKACJA, KLATKA SCHODOWA	10,37	2,72
0.04	WODZIELONY WĘZEL CIEPLNY ECO	4,35	2,73
0.05	POMIESZCZENIE GOSPODARCZE	7,92	2,73
0.06	ARCHIWUM PISM URZĘDOWYCH	10,51	2,58
0.07	MAGAZYN Druków AKCYDENSOWYCH	8,75	2,65
0.08	POMIESZCZENIE GOSPODARCZE	12,21	2,72
0.09	MAGAZYN PODRĘCZNY	10,06	2,69
0.10	ZAPLECZE	10,65	2,76
0.11	SALA EKSPOZYCYJNA	49,34	3,29
0.12	SALA EKSPOZYCYJNA	10,54	2,70
0.13	SALA EKSPOZYCYJNA	10,56	2,66
0.14	HALL	21,35	2,63
0.15	ZAPLECZE KUCHENNE	4,35	2,63
0.16	WC DAMSKIE	2,79	2,63
0.17	WC MĘSKIE	3,48	2,60
0.18	MAGAZYN PODRĘCZNY	6,77	1,35
0.19	KOMUNIKACJA, KLATKA SCHODOWA	11,73	2,64 (2,74)
<b>RAZEM:</b>		<b>203,76</b>	

<b>Opis:</b> Centralne Muzeum Jenców Wojennych ul. Minożyków 3; 45-017 Opole dz.nr 109/2 k.m.44		<b>Brandz:</b> ELEKTRYCZNA	
<b>Temat:</b> Inwentaryzacja instalacji elektrycznej PIWNICA		<b>Skala:</b> 1:100	
<b>Projektant:</b> mgr inż. Hubert Wołeska upr.bud.128/82/op.16/84/op	<b>Data:</b> 10.2015	<b>Nr.rys:</b> 16	
<b>Sprawdzający:</b> mgr inż. Maciej Morzyk upr.bud. 09L/0596/POOE/10			