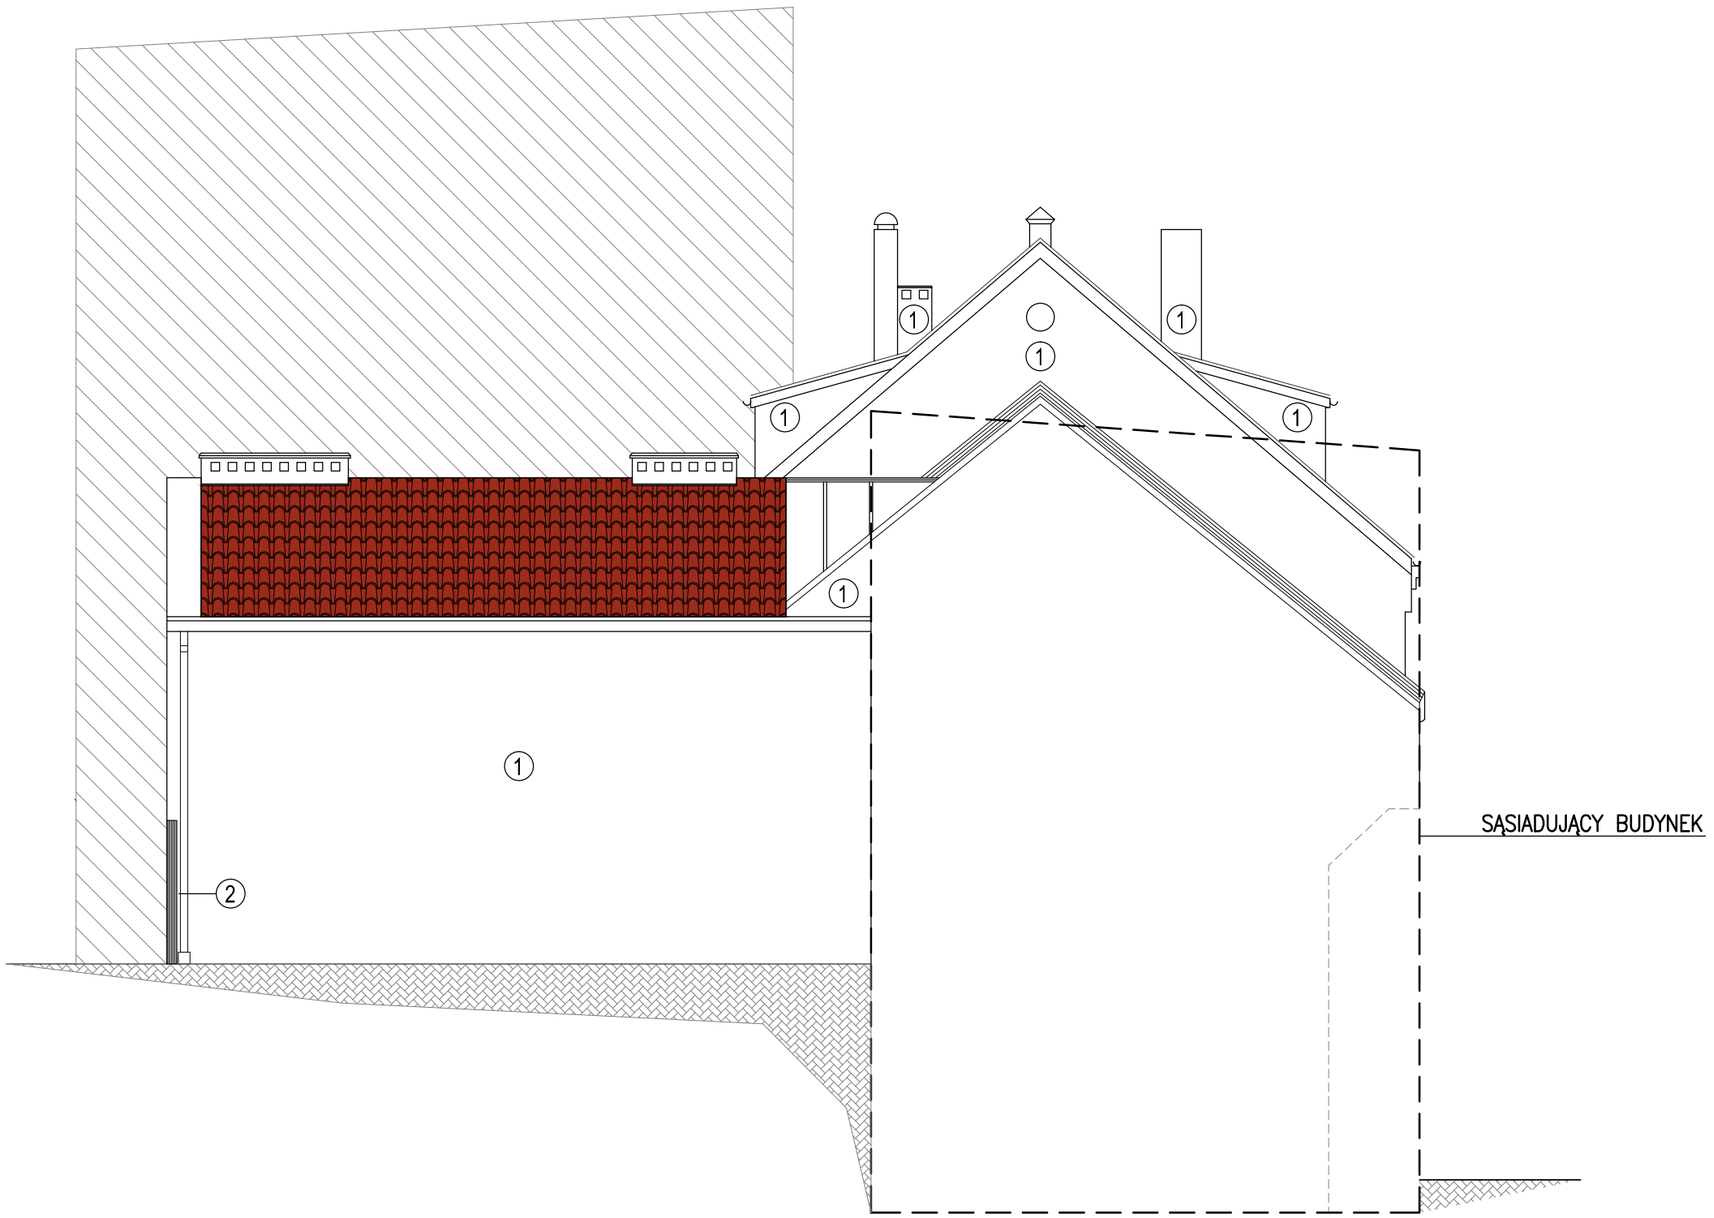

1 Farba Sto System 37206

2 Płyta Equitone [Linea] LT20

ARCHITOP	Projektant:	mgr inż.arch.Andrzej Zatwarnicki upr.bud. w spec.arch.nr 1/96/OP		Obiekt: Centralne Muzeum Jeńców Wojennych ul. Minorytów 3 45-017 Opole nr dz. 109/2 k.m. 44	ARCHITEKTURA
	Sprawdzający:	mgr inż.arch.Małgorzata Zatwarnicka upr.bud.w spec.arch.nr OKK/UpB/06/04			Data: 09/2015
BIURO PROJEKTÓW ARCH. ANDRZEJ ZATWARNICKI 46-022 KĘPA k/OPOLA UL.SPACEROWA 20 TEL. 774414015 www.architop.com.pl mail: architop@wp.pl	Opracował:	mgr inż.arch.Piotr Szczęsny		Inwestor: Centralne Muzeum Jeńców Wojennych ul. Minorytów 3 45-017 Opole	ARCH 06/38/13
	Opracował:			Temat: Projekt przebudowy budynku CMJW ELEWACJA PÓŁNOCNA	
				PROJEKT CHRONIONY PRAWEM AUTORSKIM	Skala: 1:100