


F1 – fundament pod pylon – szt. 2

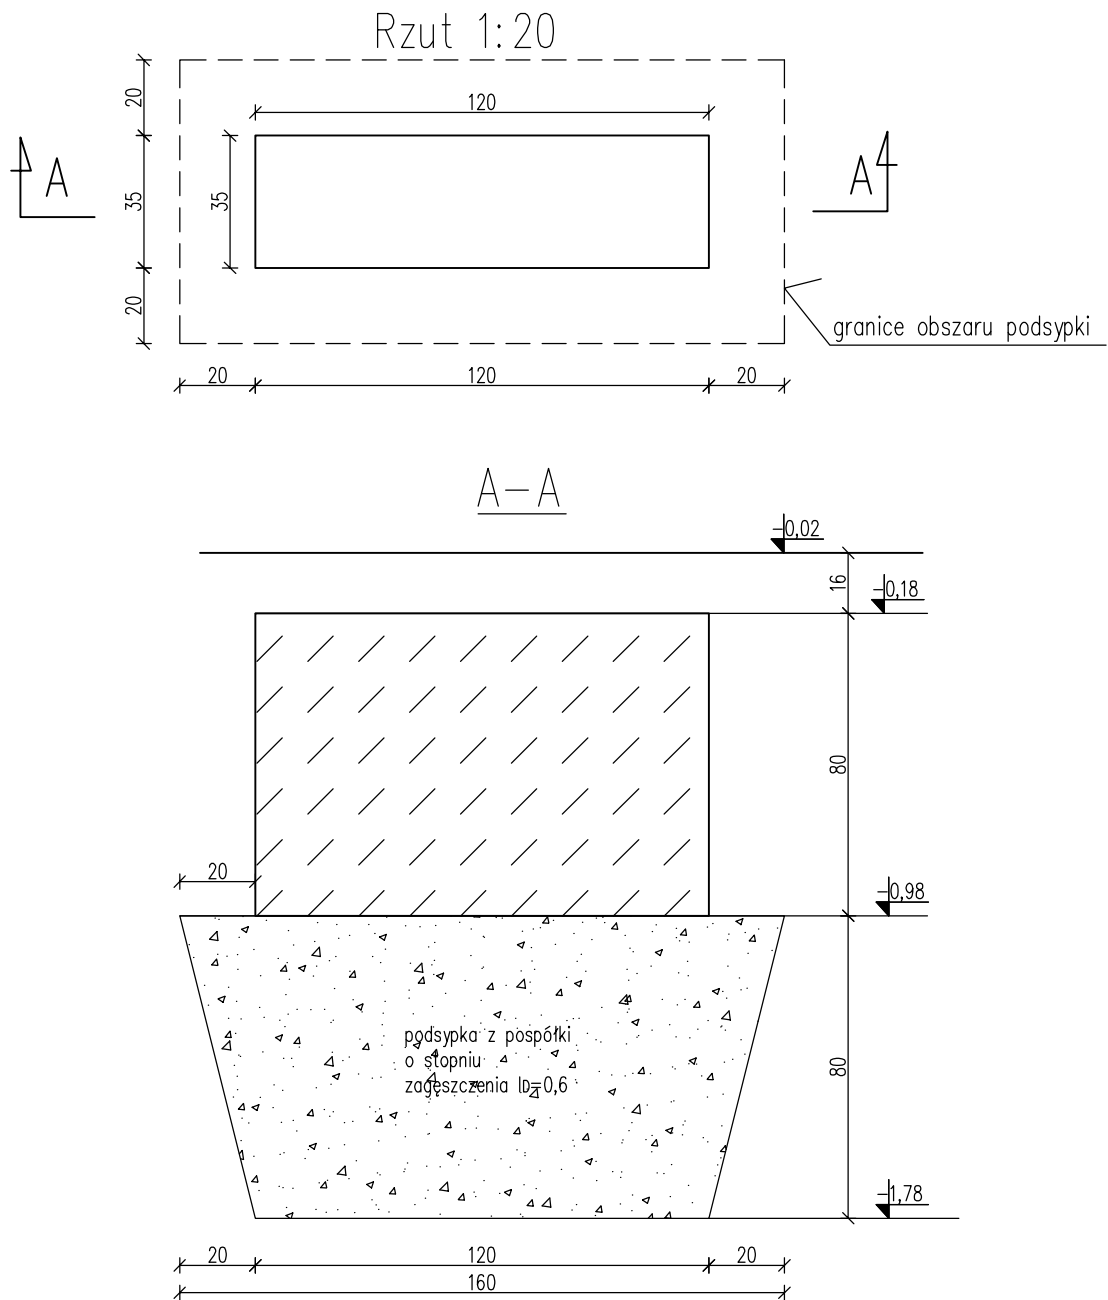

beton C 20/25
stal B500SP

ESTBUD Biuro Projektowania 46-022 Białacz, ul. Szeroka 24/1 tel. 0 606 672 695				
Nazwa i adres obiektu:		Projekt przebudowy budynku CMJW ul. Minorytów 3 Opole nr dz. 109/2 k.m. 44		
Temat rysunku: F1 – fundament pod pylon				
Projektant:	mgr inż. Jerzy Żmuda upr. nr ewid 39/01/Op	Data:	X 2015	branża KONSTRUKCJA
Sprawdził:	dr hab inż. Jan Żmuda upr. nr ewid 79/87/Op	Data:	X 2015	STADIUM PROJEKT BUDOWLANY
				skala: 1:20 NR RYS. K14