RZUT PARTERU

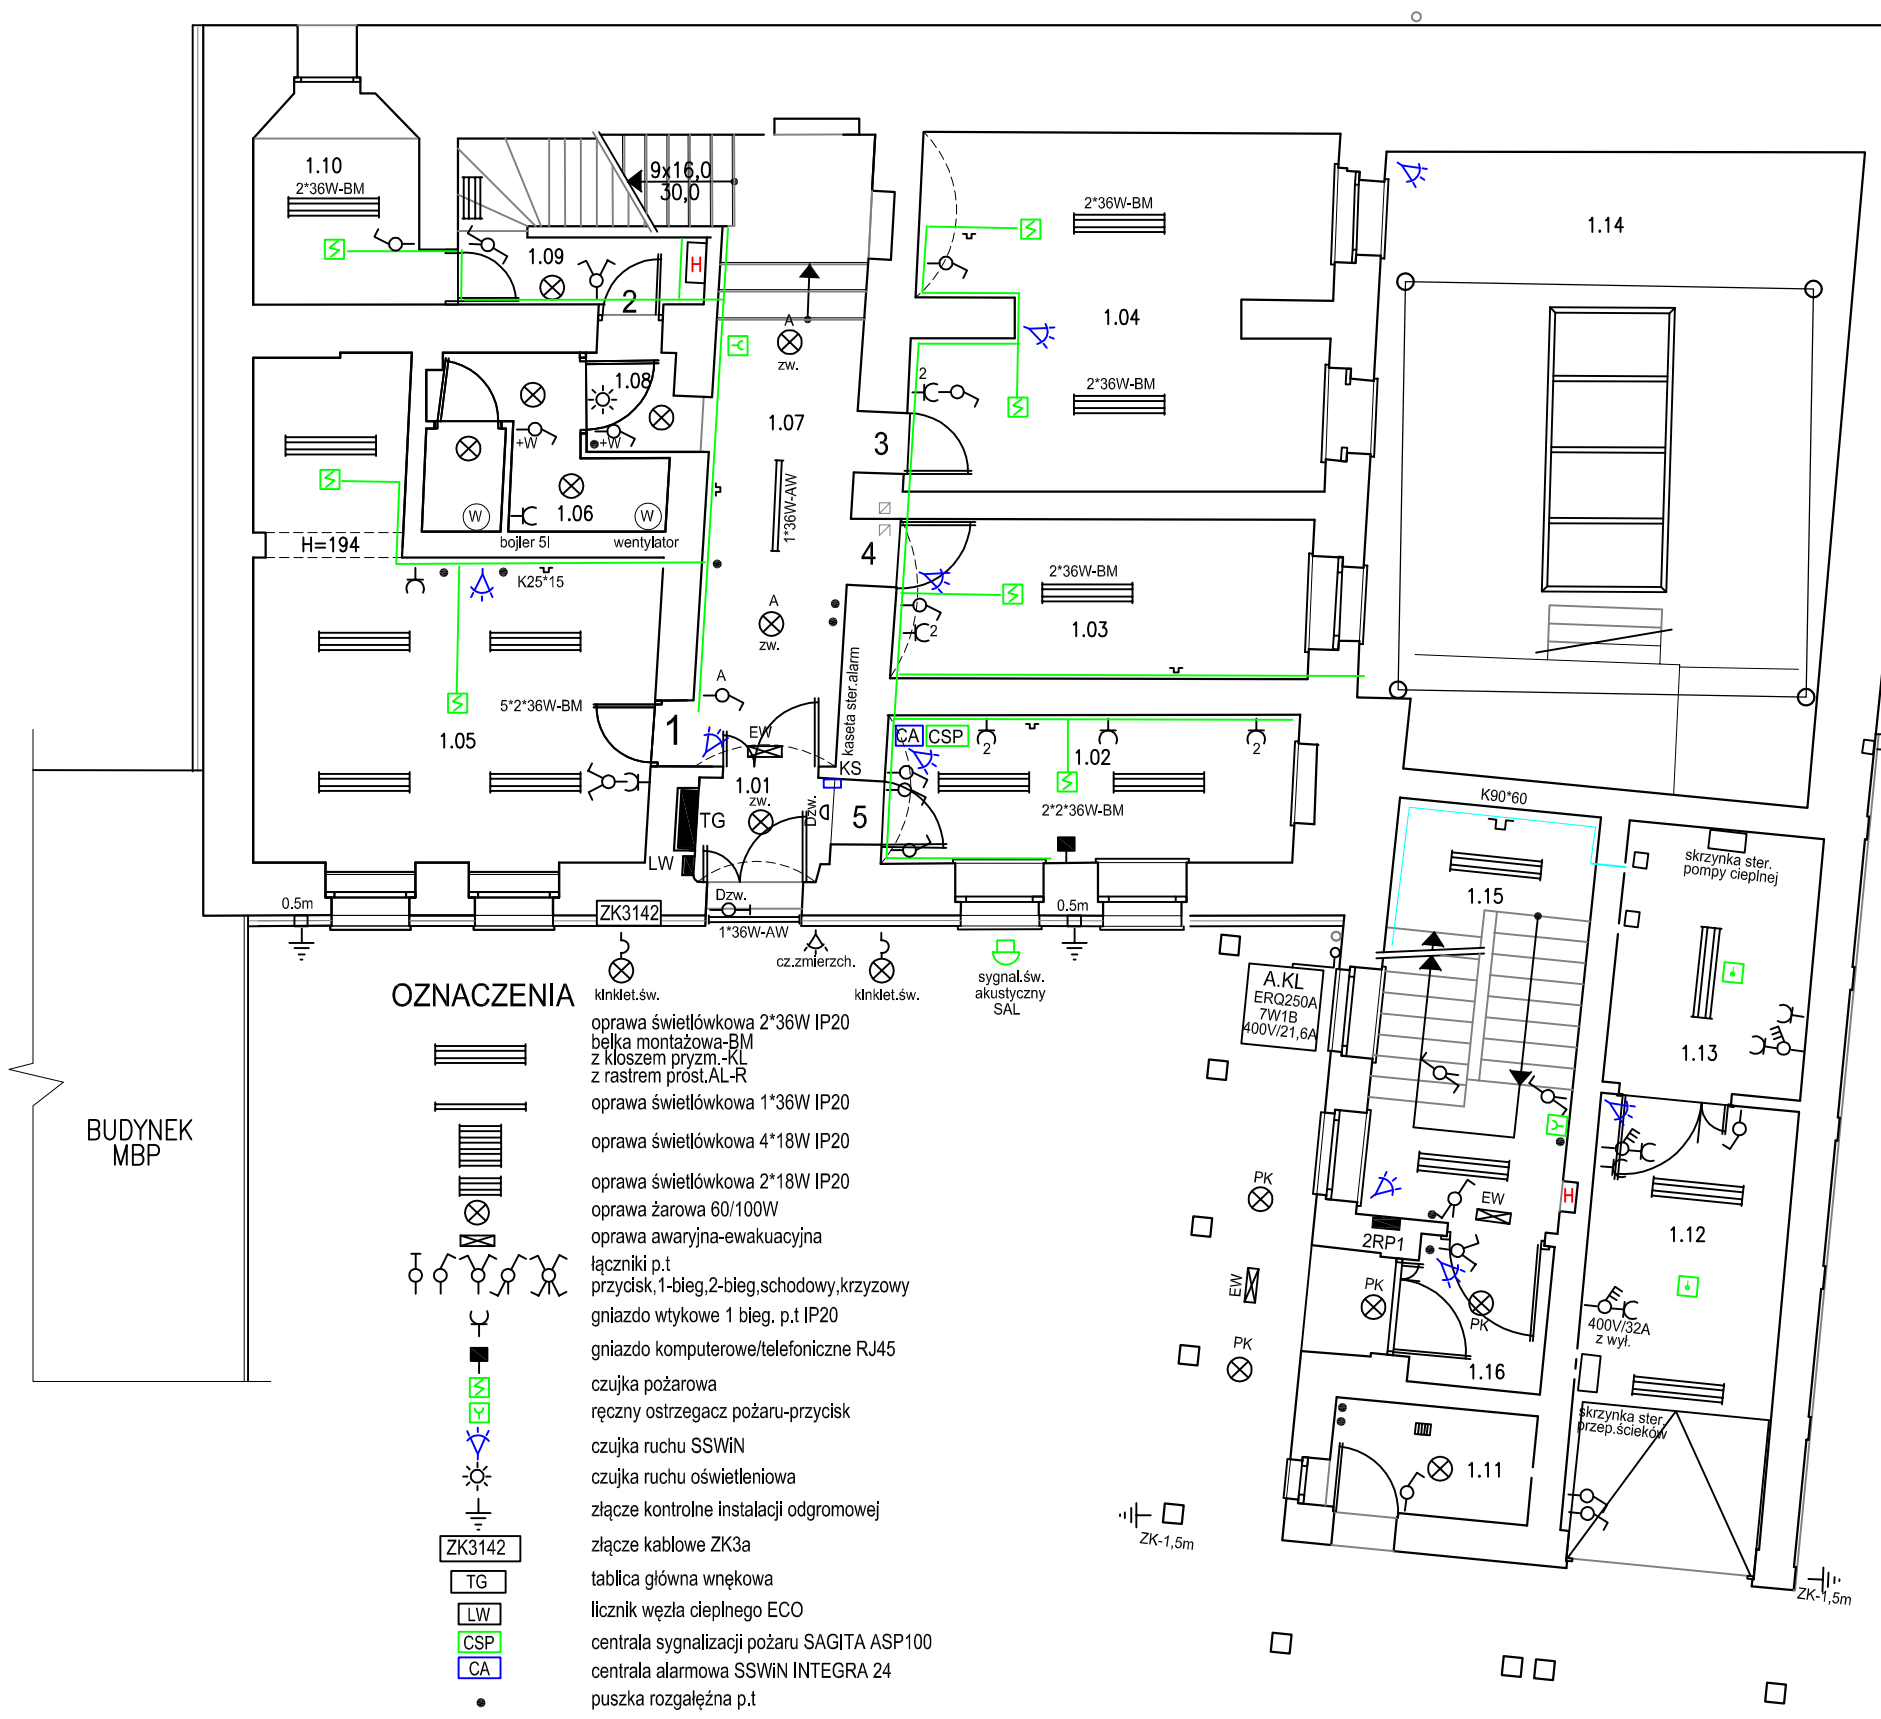

OZNACZENIA

- oprawa świetlówkowa 2*36W IP20 belka montażowa-BM z kloszem pryzm.-KL z rastrem prost.AL-R
- oprawa świetlówkowa 1*36W IP20
- oprawa świetlówkowa 4*18W IP20
- oprawa świetlówkowa 2*18W IP20
- oprawa żarowa 60/100W
- oprawa awaryjna-ewakuacyjna
- łączniki p.t przycisk,1-bieg,2-bieg,schodowy,krzyzowy
- gniazdo wtykowe 1 bieg. p.t IP20
- gniazdo komputerowe/telefoniczne RJ45
- czujka pożarowa
- ręczny ostrzegacz pożaru-przycisk
- czujka ruchu SSWiN
- czujka ruchu oświetleniowa
- złącze kontrolne instalacji odgromowej
- ZK3142 — złącze kablowe ZK3a
- TG — tablica główna wnękowa
- LW — licznik węzła cieplnego ECO
- CSP — centrala sygnalizacji pożaru SAGITA ASP100
- CA — centrala alarmowa SSWiN INTEGRA 24
- puszka rozgałęźna p.t
- złącze kontrolne odgromowe w skrzynce pod tynkiem
- złącze kontrolne odgromowe naścienne wys.1,5m
- listwa-korytko naścienne 25*15mm

L.p.	NAZWA POMIESZCZENIA	POWIERZCHNIA [m^2]	WYSOKOŚĆ [m]
1.01	WIATROŁAP	2,56	2,81
1.02	PORTIERNIA	10,72	2,88
1.03	FOTOTEKA	11,42	2,92
1.04	ARCHIWUM	24,45	2,81
1.05	ARCHIWUM	27,91	2,96
1.06	WC MĘSKIE	5,77	2,52
1.07	KOMUNIKACJA, KLATKA SCHODOWA	20,76	2,81
1.08	KOMUNIKACJA – KORYTARZ	1,61	2,66
1.09	KOMUNIKACJA – KORYTARZ	3,39	1,85
1.10	ARCHIWUM ZAKŁADOWE	5,10	3,07
1.11	MAGAZYNEK PODRĘCZNY	3,87	2,61
1.12	GARAŻ	15,19	2,57
1.13	MASZYNOWNIA	8,90	2,54
1.14	GALERIA	50,45	8,37
1.15	KOMUNIKACJA, KLATKA SCHODOWA	14,81	2,70
1.16	WIATROŁAP	3,47	2,60

RAZEM: 210,38

Obiekt: Centralne Muzeum Jenców Wojennych ul.Minorytów 3; 45–017 Opole dz.nr 109/2 k.m.44		Branża: ELEKTRYCZNA
		Stadium:
Temat: Inwentaryzacja instalacji elektrycznej PIWNICA		Skala: 1:100
Projektant:	mgr in2.Hubert Waleska upr.bud.128/82/OP,16/84/OP	Data: 10.2015
Sprawdzający:	mgr in2.Maciej Morzyk upr.bud. OPL/0596/POOE/10	Nr.rys: 17