T3

ROZDZIELNICA WNĘKOWA PODTYNKOWA IP40
W II KL.IZOLACJI Z DRZWIAMI PŁ. I ZAMKIEM
4*24

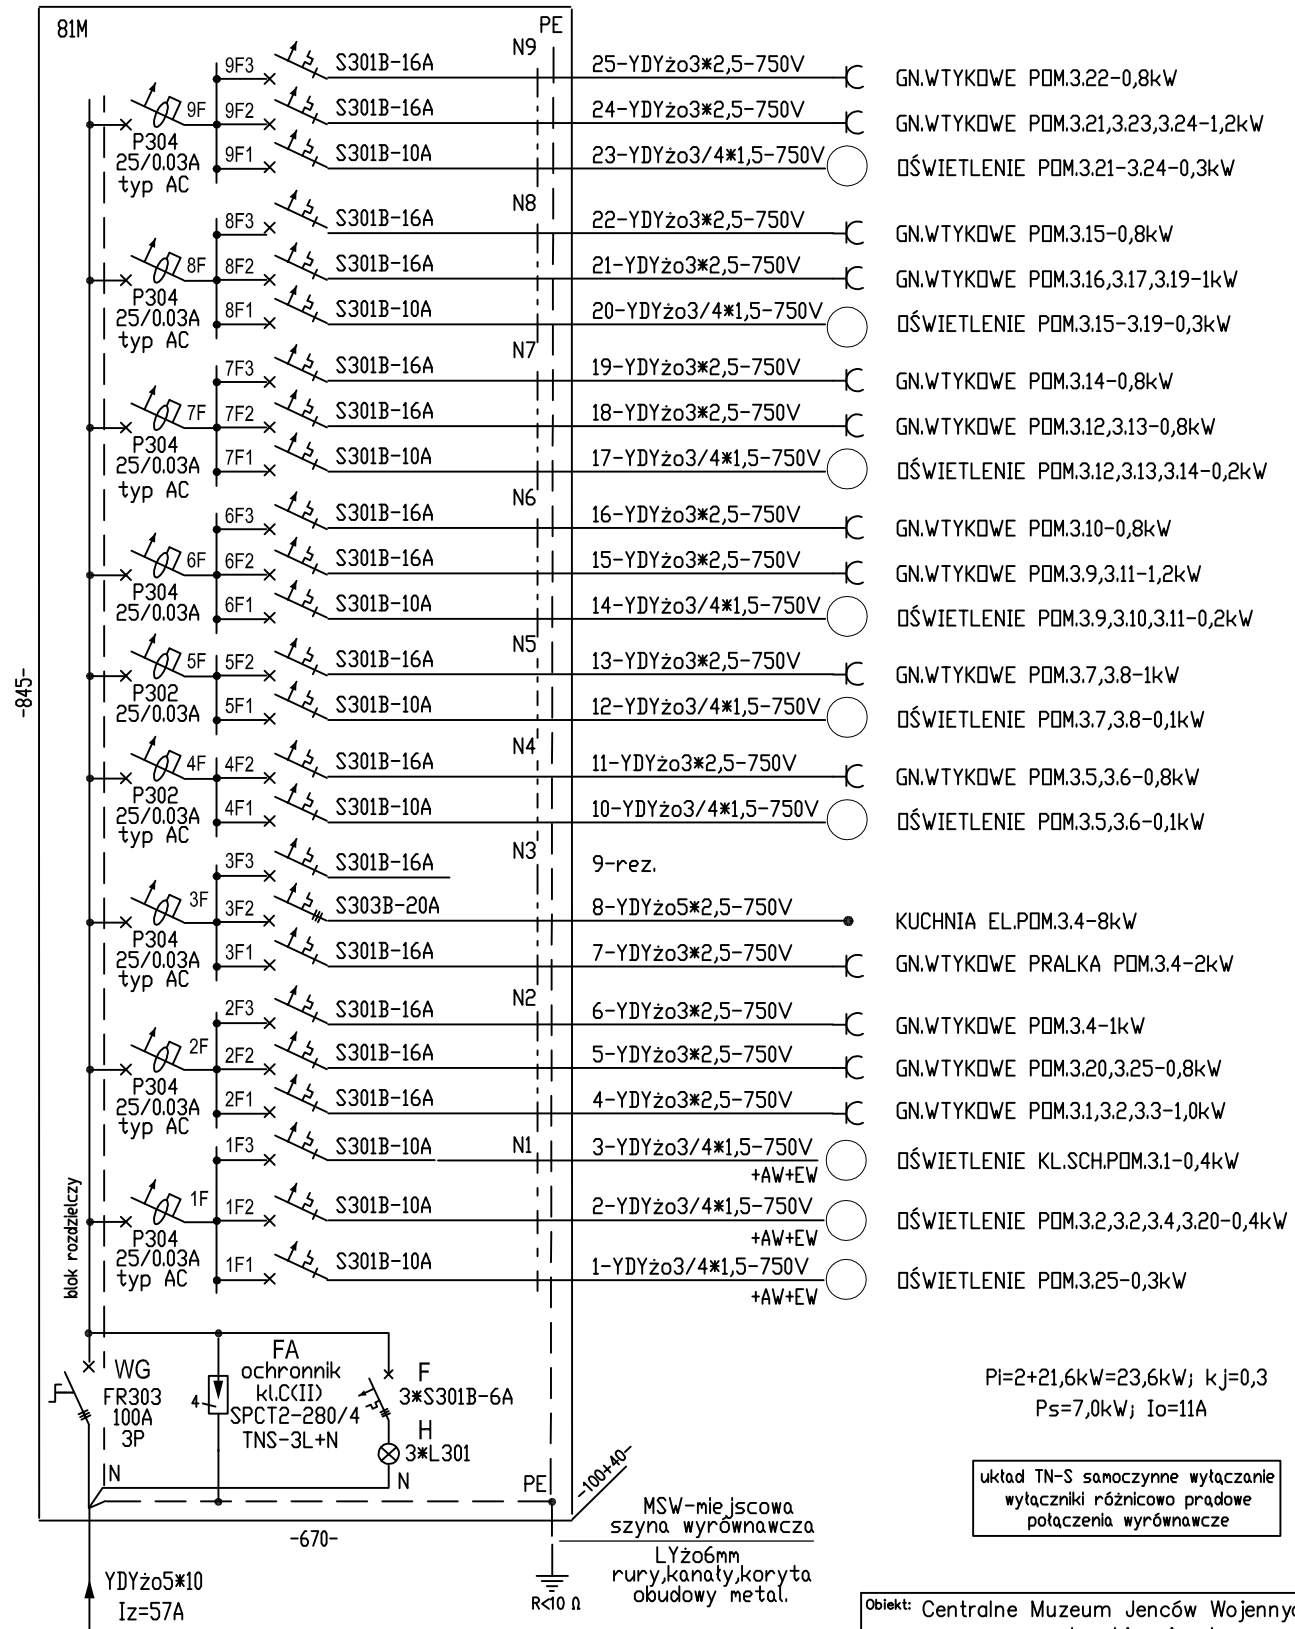

Pi=2+21,6kW=23,6kW; kj=0,3
Ps=7,0kW; Io=11A

układ TN-S samoczynne wyłączanie wyłącznikami różnicowo prądowe połączenia wyrównawcze

Obiekt: Centralne Muzeum Jenców Wojennych w Łambinowicach 48-316 Łambinowice ul.Muzealna 4			Branża: ELEKTRYCZNA
			Stadium: P.W
Temat: Schemat instalacji elektrycznej Tablica poddasza T3			Skala:
Projektant:	mgr inż.Hubert Waleska upr.bud.128/82/OP,16/84/OP		Data: 12.2016
Sprawdzający:	mgr inż.Maciej Morzyk upr.bud. OPL/0596/POOE/10		Nr.rys: 12