


TABLICA GŁÓWNA TG

ROZDZIELNICA WNĘKOWA PODTYNKOWA IP40
W II KL.IZOLACJI Z DRZWIAMI PŁ. I ZAMKIEM
6*24

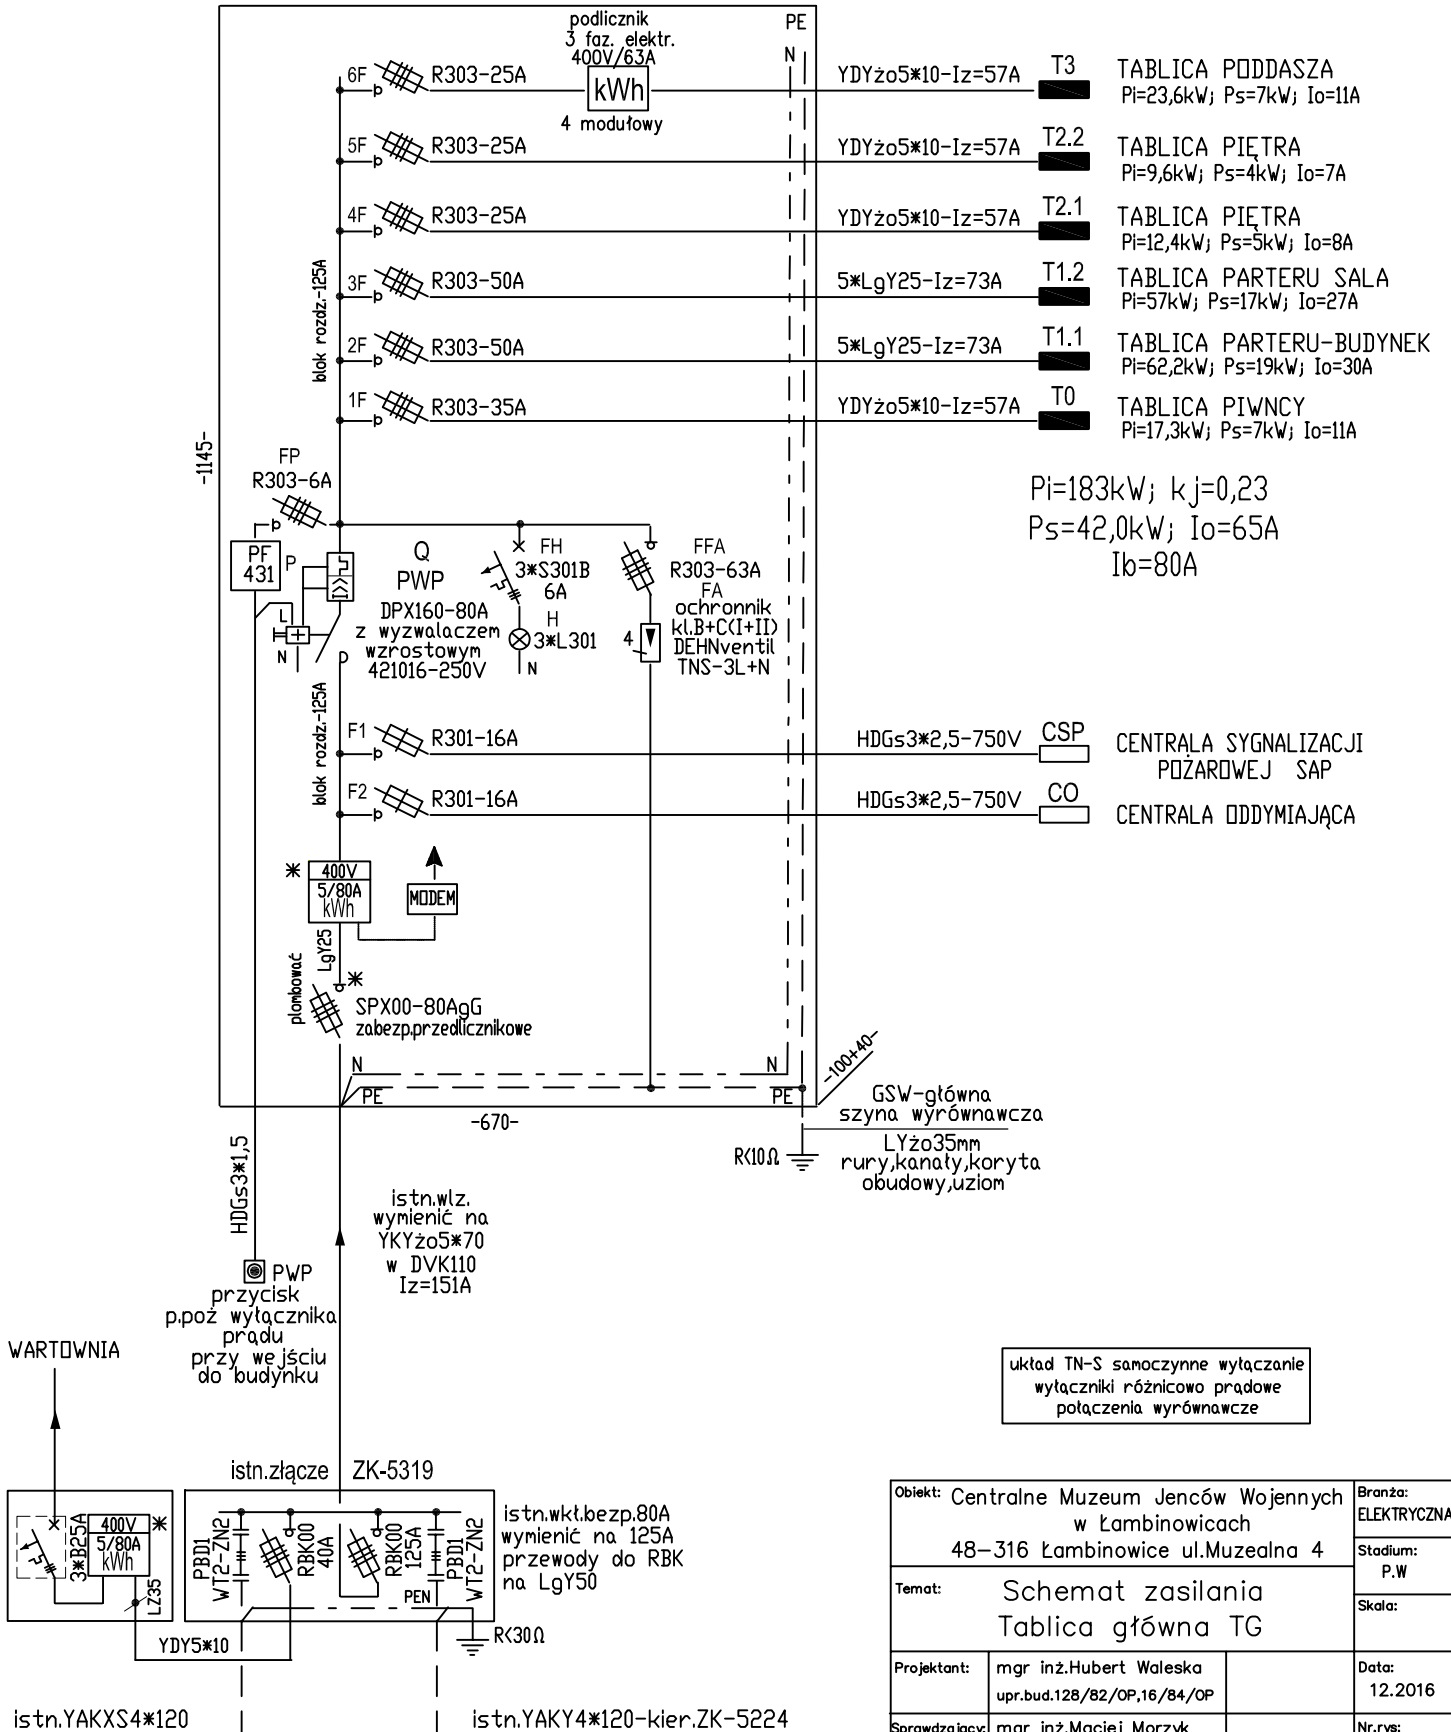

Obiekt: Centralne Muzeum Jenców Wojennych w Łambinowicach 48-316 Łambinowice ul.Muzealna 4		Branża: ELEKTRYCZNA
Temat: Schemat zasilania Tablica główna TG		Stadium: P.W
Projektant: mgr inż.Hubert Waleska upr.bud.128/82/OP,16/84/OP	Data: 12.2016	Skala:
Sprawdzający: mgr inż.Maciej Morzyk upr.bud. OPL/0596/POOE/10	Nr.rys.: 6	