


Schody na gruncie

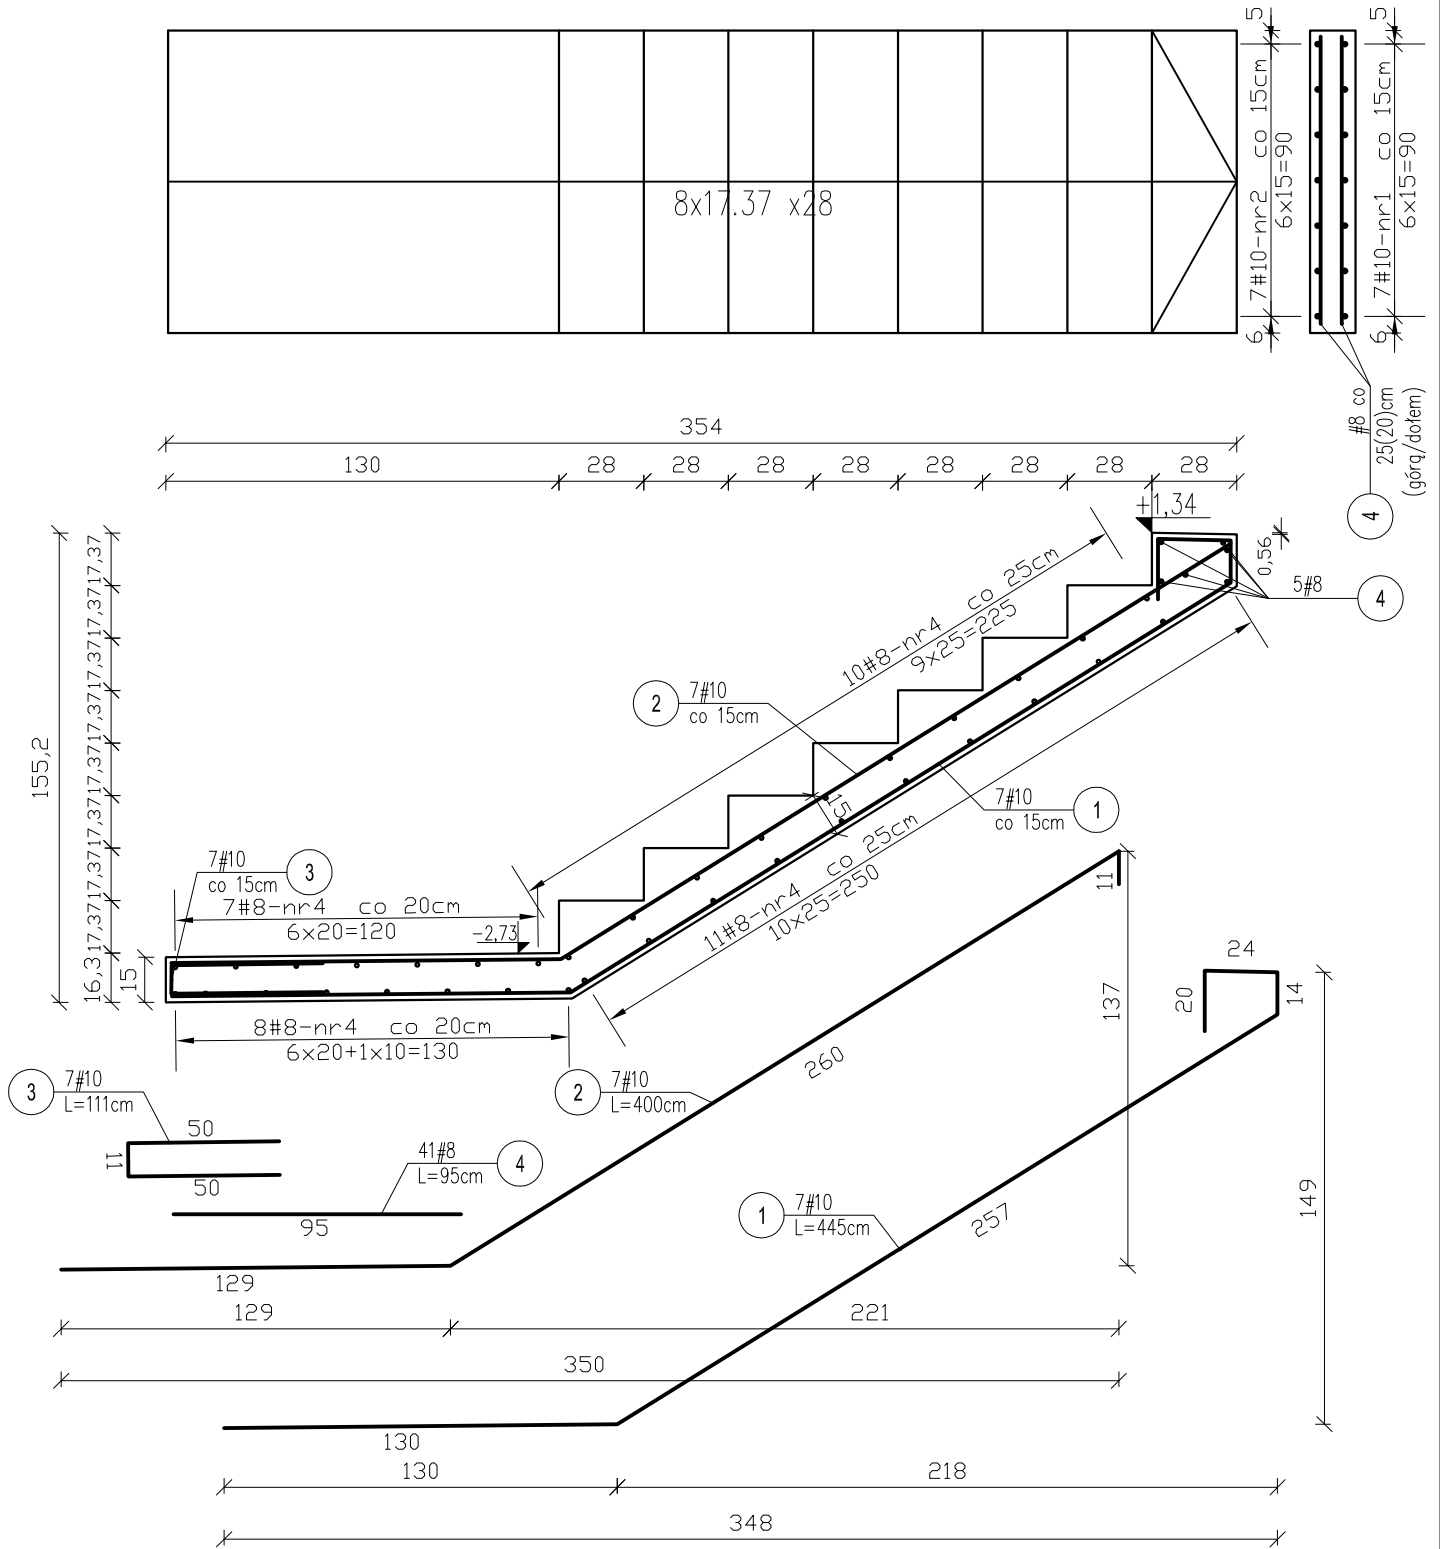

BETON C 20/25
STAL B 500SP
otulina: c=2cm

Zestawienie stali zbrojeniowej					
Stal		B 500SP		B 500SP	
		φ 10		φ 8	
Nr pręta	Ilość [szt.]	Długość [m]	Długość całkowita	Długość [cm]	Długość całkowita
1	7	4,45	31,15		
2	7	4,00	28		
3	7	1,11	7,77		
4	41			0,95	38,95
Ogółem długość [m]		66,92		38,95	
Masa 1m [kg]		0,617		0,395	
Masa [kg]		41,29		15,39	
Masa łącznie	Ilość [szt.]	41,3		15,4	
	1				

ESTBUD Biuro Projektowania 46-022 Biadacz, ul. Szeroka 24/1 tel. 606672695					
Nazwa i adres obiektu:		CENTRALNE MUZEUM JEŃCÓW WOJENNYCH W ŁAMBINOWICACH ŁAMBINOWICE 48-316, UL.MUZEALNA 4 dz. nr 596, 592/2 k.m. 3			
Temat rysunku:		Schody na gruncie – zbrojenie dołem, górą			
Projektant:	mgr inż. Jerzy Żmuda upr. nr ewid 39/01/Op	Data:	XII 2016	branża:	KONSTRUKCJA
Opracował:	mgr inż. Tomasz Respondek	Data:	XII 2016	branża:	KONSTRUKCJA
Sprawdził:	mgr inż. Krzysztof Walczak upr. nr ewid 150/94/Op	Data:	XII 2016	STADIUM PROJEKT WYKONAWCZY	NR RYS. KWŻ24
				skala:	1:25