


ciąg nr "I - II"

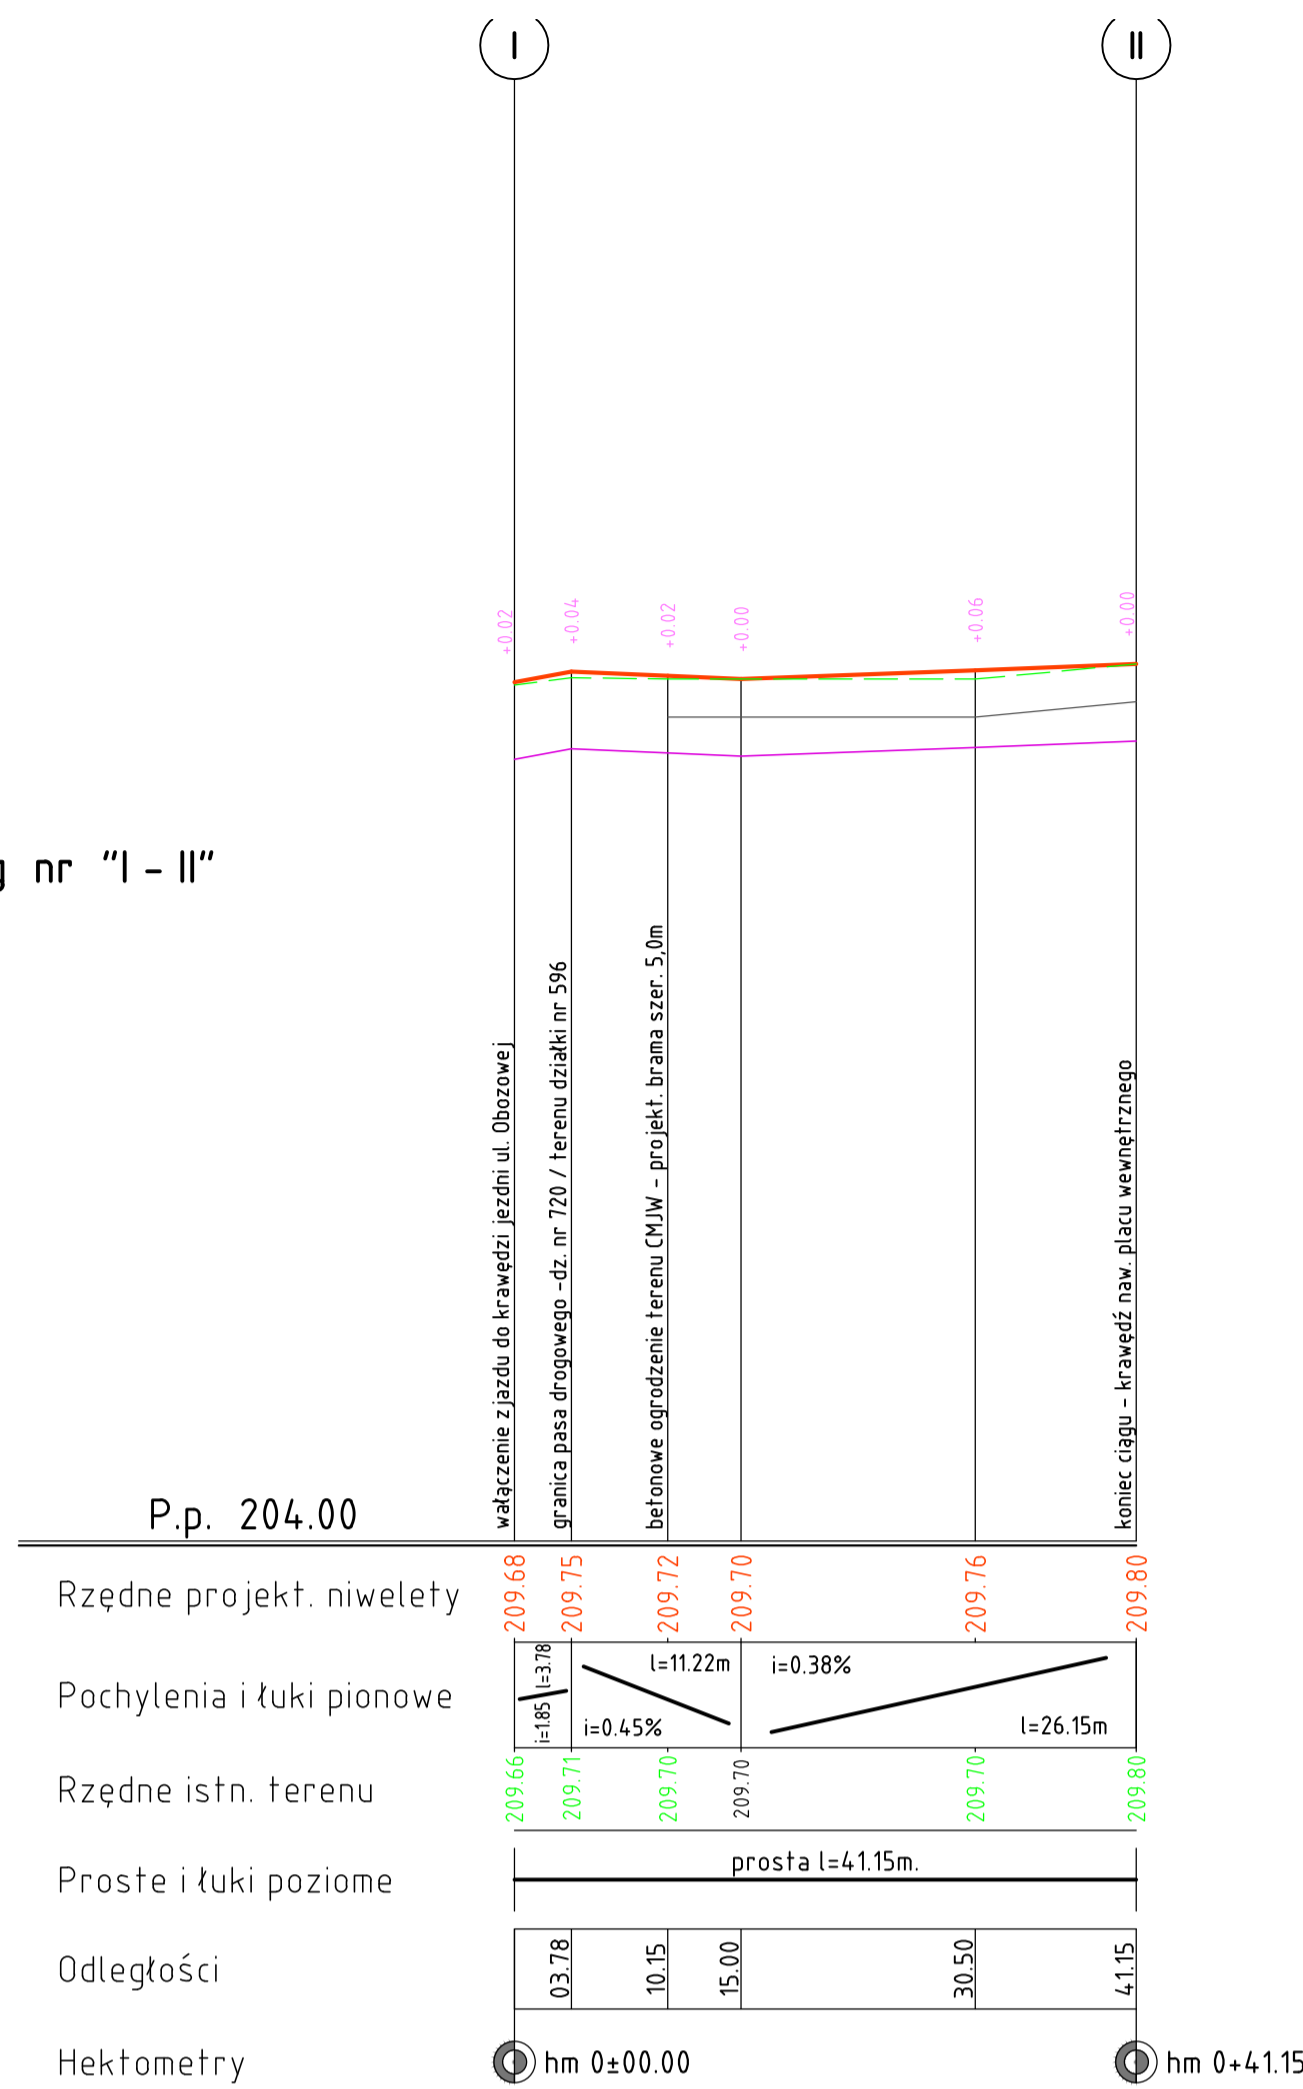


legenda :

- poziom projektowanej niwelety
- - - poziom istniejącego terenu
- dno wykopu korytowego
- poziom terenu po odhumusowaniu

Inwestor : 45-017 OPOLE , UL.MINORYTÓW 3 CENTRALNE MUZEUM JEŃCÓW WOJENNYCH	
TEMAT - OBIEKT : PW rozbudowy CMJW DROGI WEWNĘTRZNE oraz zjazd publiczny z jezdni ul. Obozowej dz. nr: 596, 720 , k.m. 3 obręb ewid: 0006 Łambinowice	TYP PRZEMIAN: <b>Profil podłużny odcinek "I - II"</b> skala 1 : 50/500 SPRAWDZAJĄCY: inż. Adam Kulejewski uprwa. Bud. Nr ewid. 34/777/0p PROJEKTOWAŁ: mgr. inż. Ryszard Kaźmierczak uprwa. Bud. Nr ewid. 73/93/0p
ADRES: 48-316 Łambinowice, ul. Muzealna 4	BRANŻA: drogi NR zleceń: ...../2016 DATA: 11. 2016 r. NR RYS / strony: D.2

ciąg nr "I - II"

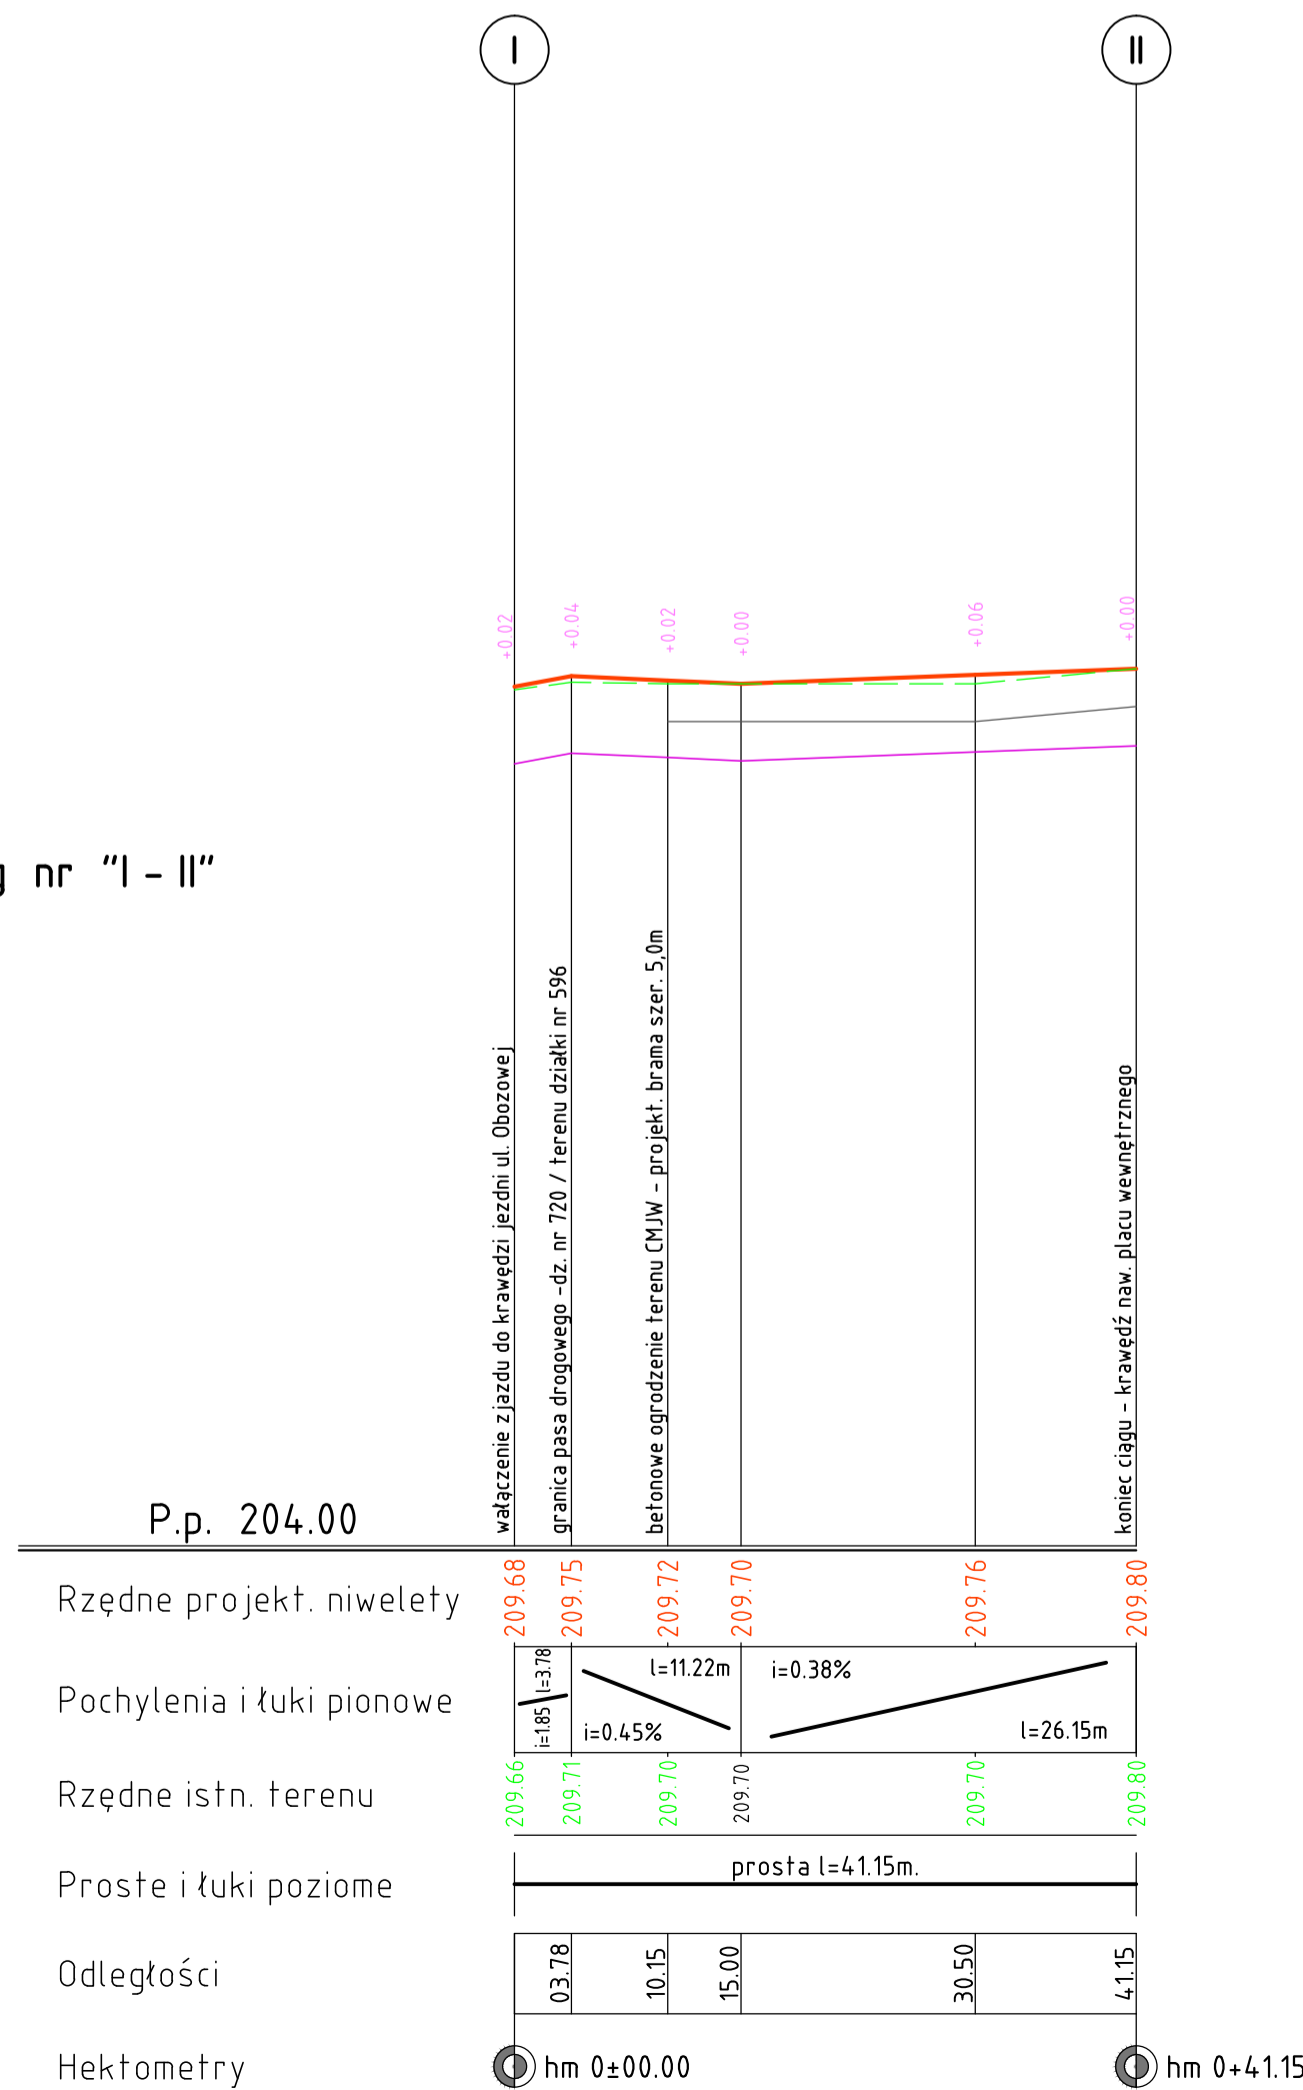

legenda :

- poziom projektowanej niwelety
- - - poziom istniejącego terenu
- dno wykopu korytowego
- poziom terenu po odhumusowaniu

Inwestor : 45-017 OPOLE , UL.MINORYTÓW 3 CENTRALNE MUZEUM JEŃCÓW WOJENNYCH	
TEMAT - OBIEKT : PW rozbudowy CMJW DROGI WEWNĘTRZNE oraz zjazd publiczny z jezdni ul. Obozowej dz. nr: 596, 720 , k.m. 3 obręb ewid: 0006 Łambinowice	TYP PRZEMIAN: <b>Profil podłużny odcinek "I - II"</b> skala 1 : 50/500 SPRAWDZAJĄCY: inż. Adam Kulejewski uprwa. Bud. Nr ewid. 34/777/0p PROJEKTOWAŁ: mgr. inż. Ryszard Kaźmierczak uprwa. Bud. Nr ewid. 73/93/0p
ADRES: 48-316 Łambinowice, ul. Muzealna 4	BRANŻA: drogi NR zleceń: ...../2016 DATA: 11. 2016 r. NR RYS / strony: D.2