


# TO

ROZDZIELNICA NAŚCIENNA IP43

W II KLIZOLACJI Z DRZWIAMI PŁ.USZCZELKĄ I ZAMKIEM  
5\*24

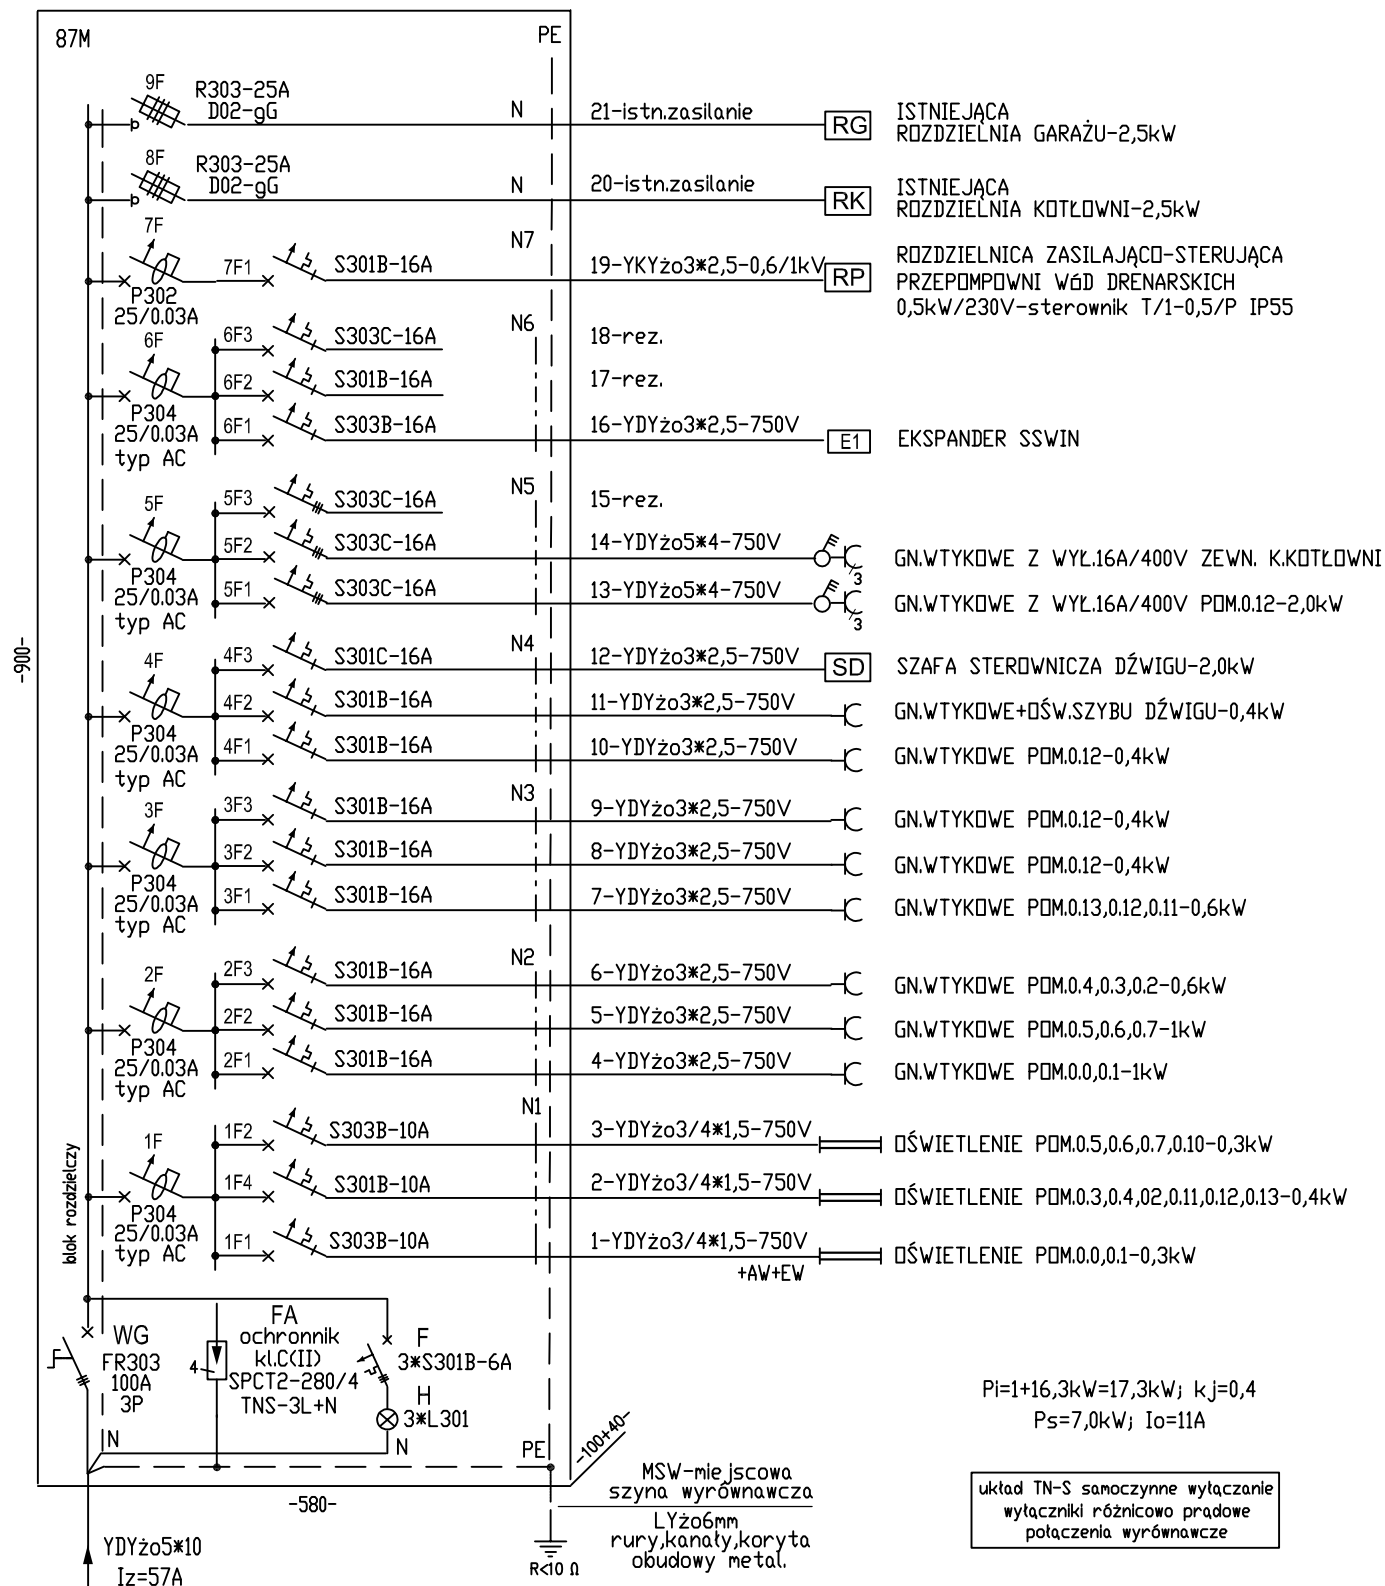

<b>Objekt:</b> Centralne Muzeum Jenców Wojennych w Łambinowicach 48-316 Łambinowice ul.Muzealna 4		<b>Branża:</b> ELEKTRYCZNA
<b>Temat:</b> Schemat instalacji elektrycznej Tablica piwnicy TO		<b>Stadium:</b> P.W
<b>Projektant:</b> mgr inż.Hubert Waleska upr.bud.128/82/OP,16/84/OP		<b>Data:</b> 12.2016
<b>Sprawdzający:</b> mgr inż.Maciej Morzyk upr.bud. OPL/0596/POOE/10		<b>Nr.rys:</b> 7