


Poziom porównawczy 195,00 m n.p.m.

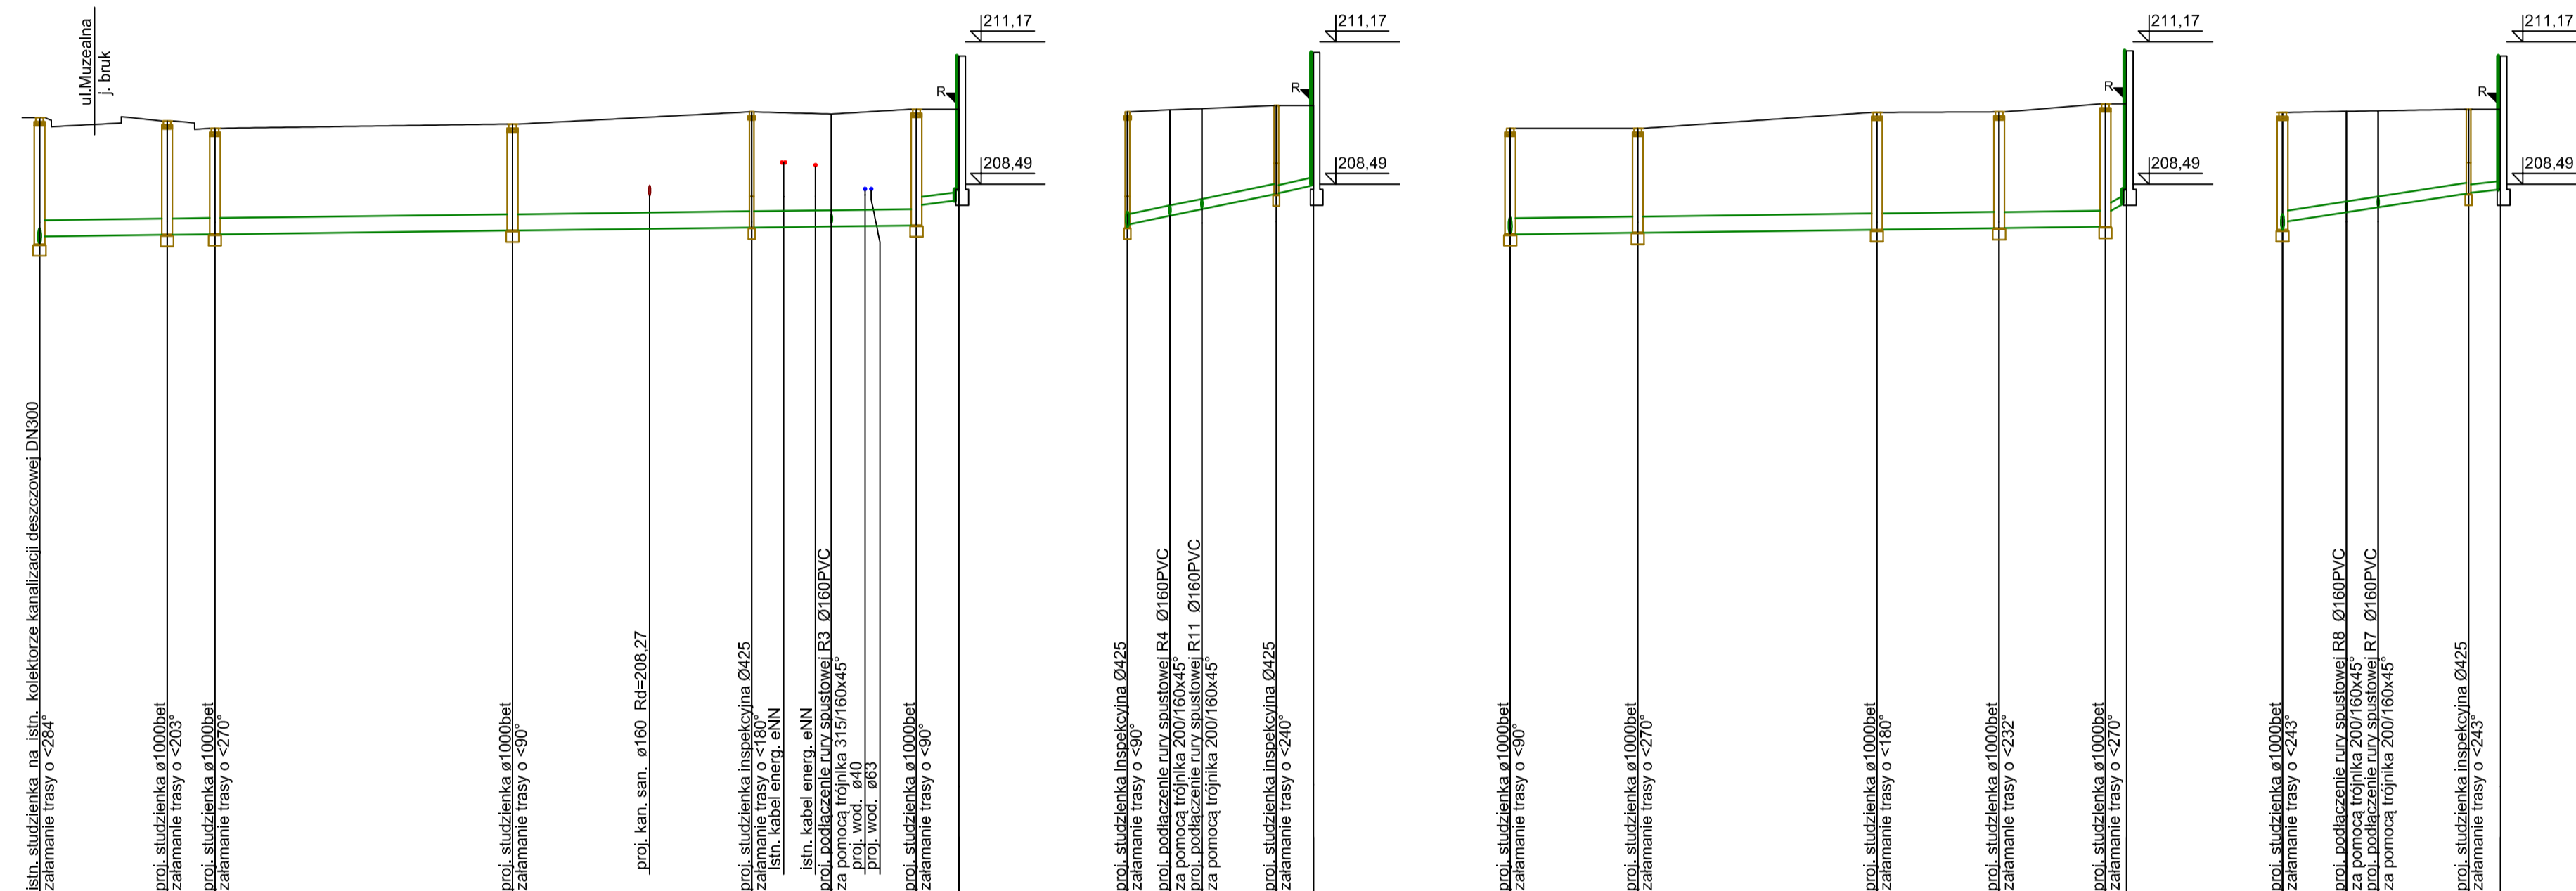

Rzędna terenu istniejącego	208.74	209.66	209.54	209.62	209.85	209.81	209.77	209.90	209.90	209.85	209.88	209.91	209.97	209.97	209.84	209.86	209.87	209.90	209.90				
Rzędna dna kanału	207.54	207.54	207.55	207.62	207.68	207.70	207.71	207.72	208.10	207.69	207.74	208.02	208.30	208.32	207.64	207.79	208.06	208.31	208.39				
Zagłębienie dna kanału [m]	1.20	1.12	1.13	1.04	1.17	1.11	1.06	1.18	1.80	1.21	1.06	1.89	1.67	1.65	1.26	1.07	1.81	1.59	1.51				
Odległości [m]	12,00	4,50	28,00	22,50	7,50	8,00	4,00	4,00	3,00	7,00	3,50	12,00	22,50	11,50	10,00	6,00	3,00	8,50	3,00				
Spadek	2,5 ‰	4,5 ‰	2,5 ‰	2,5 ‰	2,5 ‰	2,5 ‰	2,5 ‰	2,5 ‰	2,5 ‰	2,5 ‰	2,5 ‰	2,5 ‰	2,5 ‰	2,5 ‰	2,5 ‰	2,5 ‰	2,5 ‰	2,5 ‰	2,5 ‰				
Odległości [m]	L=82,50																						
Materiał	315×9,2 PVC-U_SDR34_I																						
Długość trasy [m]	0,00	12,00	16,50	44,50	67,00	74,50	82,50	86,50	0,00	4,00	7,00	14,00	17,50	0,00	12,00	34,50	46,00	56,00	58,00				
Oznaczenie	D1	D2	D3	D4	T1	D5	R2	D4	T2	T3	D6	R5	D2	D8	D9	D10	D11	R1	D9	T4	T5	D12	R6

PROFILE KANALIZACJI DESZCZOWEJ

PRACOWNIA PROJEKTOWA BRANŻY INSTALACYJNEJ 45-286 OPOLE ul. SZKOLNA OPOLSKICH 5/304 TEL. 77-455-91-72			
OBIEKT	ROZBUDOWYNY BUDYNEK MUZEUM W LAMBINOWICACH		
ADRES	CENTRALNE MUZEUM JENCOŃ W WOJENNYCH 48-316 LAMBINOWICE ul. MUZEALNA 4 dz. nr 596, 592/2 k.m.3		
INWESTOR	CENTRALNE MUZEUM JENCOŃ W WOJENNYCH 45-017 OPOLE ul. MINORYTÓW 3		
TEMAT	PRZYŁĄCZA WODNO-KANALIZACYJNE PROFILE KANALIZACJI DESZCZOWEJ		
BRANŻA	SANITARNIA	PROJEKT	BUDOWLANO-WYKONAWCZY
PROJEKTANT	mgr inż. Grażyna Jurowicz	NR UPŁ.	8190/OP
SPRAWDZAJĄCY	mgr inż. Bożena Żurek	178/85/OP	
DATA	11.2016	SKALA	1:100/500
		RYS.	4