


deflektor

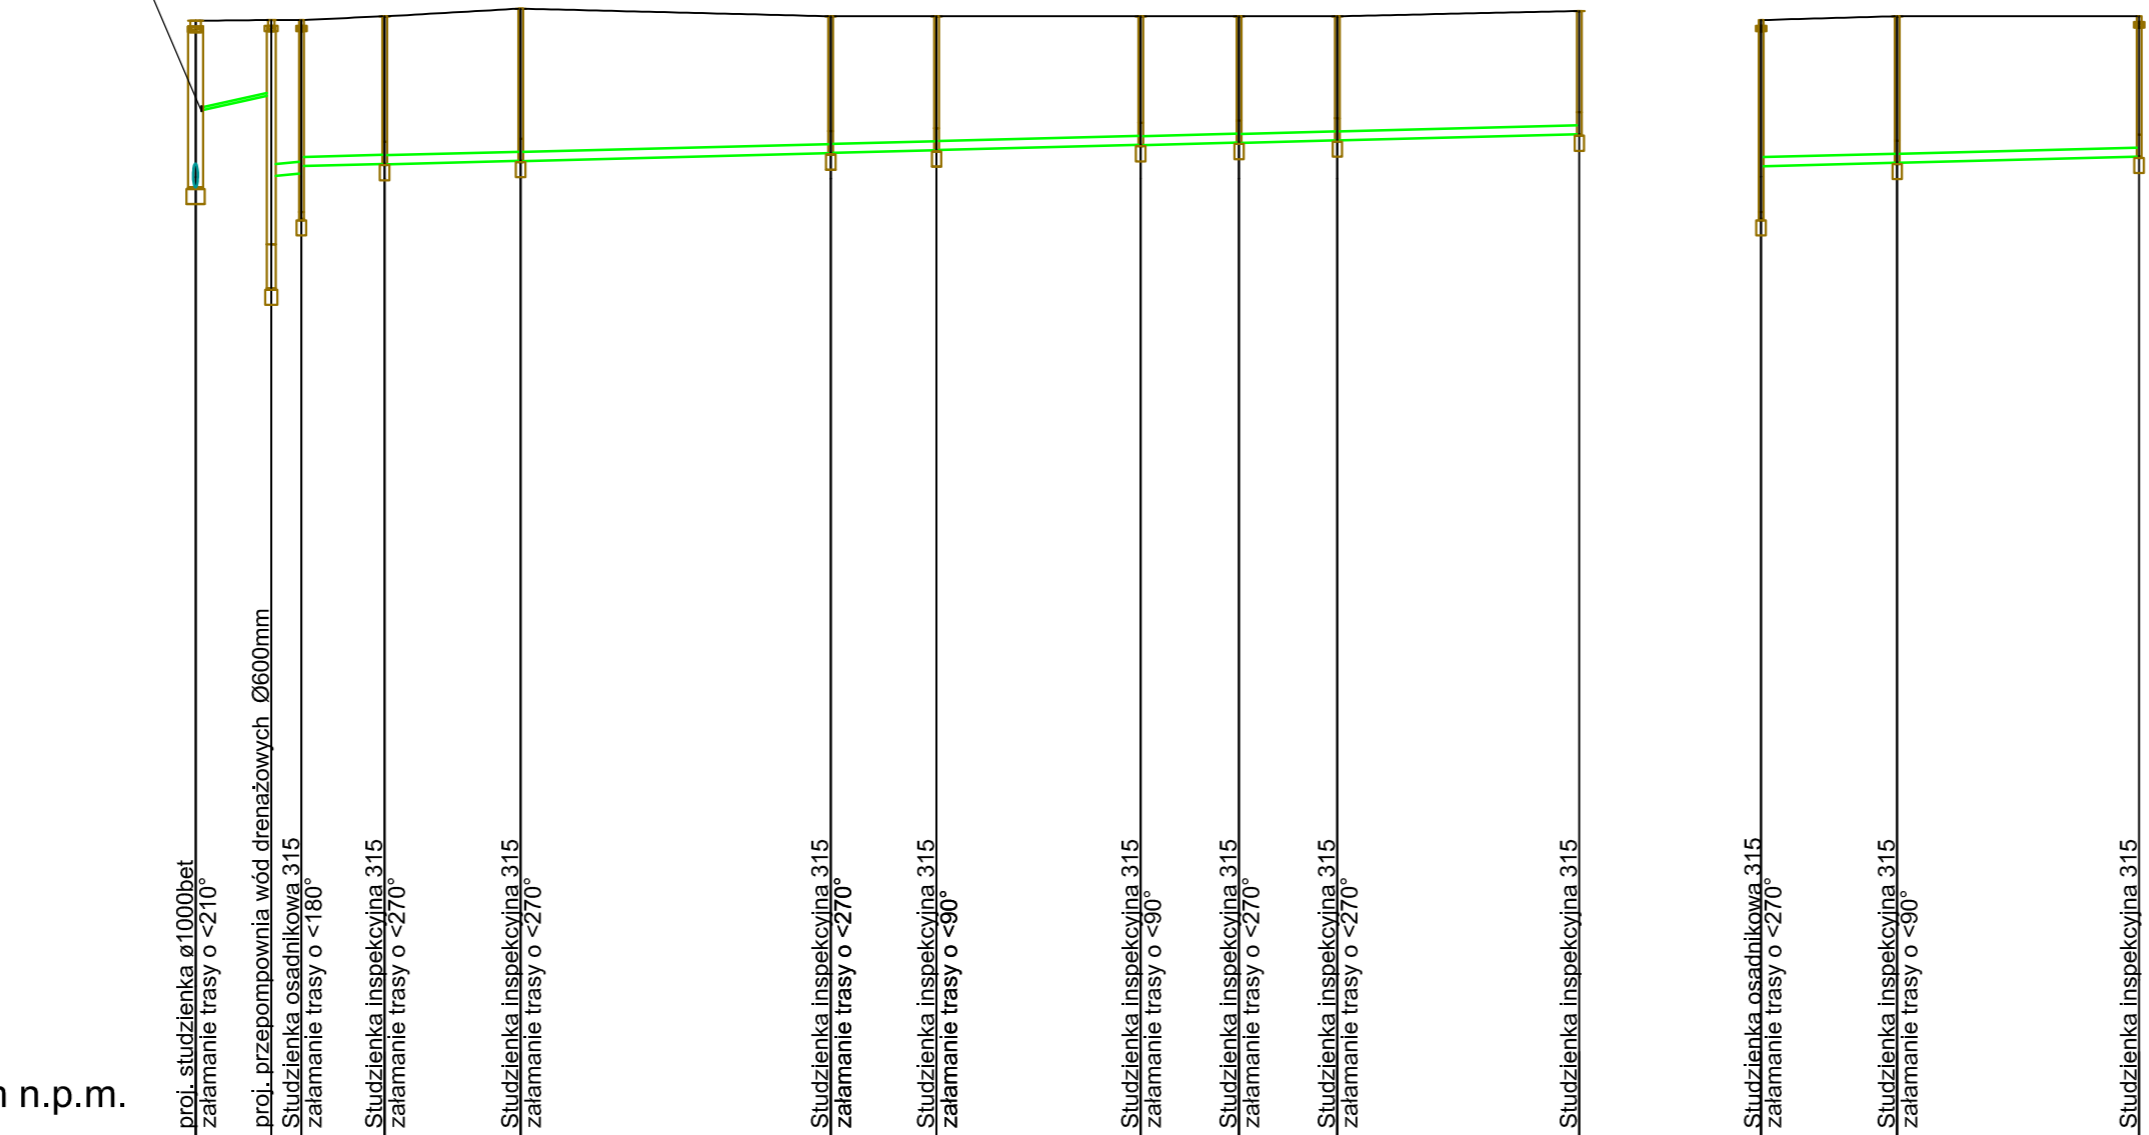

Poziom porównawczy 195,00 m n.p.m.

Rzędna terenu istniejącego	209.84	209.85	209.90	210.00	209.90	209.90	209.90	209.90	209.90	209.97	209.85	209.90	209.90	
Rzędna dna kanału	207.64 208.65	208.85 207.92	207.95	207.99	208.09	208.13	208.20	208.23	208.26	208.34	207.92	207.96	208.04	
Zagłębienie dna kanału [m]	2.20 1.19	1.00 2.06	1.95	2.01	1.81	1.77	1.70	1.67	1.64	1.63	1.93	1.94	1.86	
Odległości [m]	5,00	2,00	5,50	9,00	20,50	7,00	13,50	6,50	6,50	16,00	9,00	16,00		
Spadek	40,0 ‰ L=5,00	5,0 ‰ L=2,00	5,0 ‰	5,0 ‰	5,0 ‰	5,0 ‰	5,0 ‰	5,0 ‰	5,0 ‰	5,0 ‰	5,0 ‰	5,0 ‰	5,0 ‰	
Material	40x2,4 PE100	160x4,7 PVC-U_SDR34_I	126x6,5 Rura-filtr-wł.synt.							126x6,5 Rura-filtr-wł.synt.				
Długość trasy [m]	0.00	5.00	7.00	12.50	21.50	42.00	49.00	62.50	69.00	75.50	91.50	0.00	9.00	25.00
Oznaczenie	D9	P d1	d2	d3	d4	d5	d6	d7	d8	d9	d1	d10	d11	

## PROFILE DRENAŻU OPASKOWEGO

PRACOWNIA PROJEKTOWA BRANŻY INSTALACYJNEJ 45-286 OPOLE ul. SKAUTÓW OPOLSKICH 5/504 TEL. 77-455-91-72			
OBIEKT	ROZBUDOWYWANY BUDYNEK MUZEUM W ŁAMBINOWICACH		
ADRES	CENTRALNE MUZEUM JEŃCÓW WOJENNYCH 48-316 ŁAMBINOWICE ul. MUZEALNA 4 dz. nr 596,592/2 k.m.3		
INWESTOR	CENTRALNE MUZEUM JEŃCÓW WOJENNYCH 45-017 OPOLE ul. MINORYTÓW 3		
TEMAT	PRZYŁĄCZA WODNO-KANALIZACYJNE PROFILE DRENAŻU OPASKOWEGO		
BRANŻA	SANITARNA	PROJEKT	BUDOWLANO-WYKONAWCZY
PROJEKTANT	NAZWISKO mgr inż. Grażyna Jurowicz	NR UPR.	PODPIS 81/90/OP
SPRAWDZAJĄCY	mgr inż. Bożena Żurek		178/85/OP
DATA	11.2016	SKALA	1:100/500
			RYS. <b>6</b>