




STUDZIENKI KANALIZACYJNE WYKAZ ELEMENTÓW

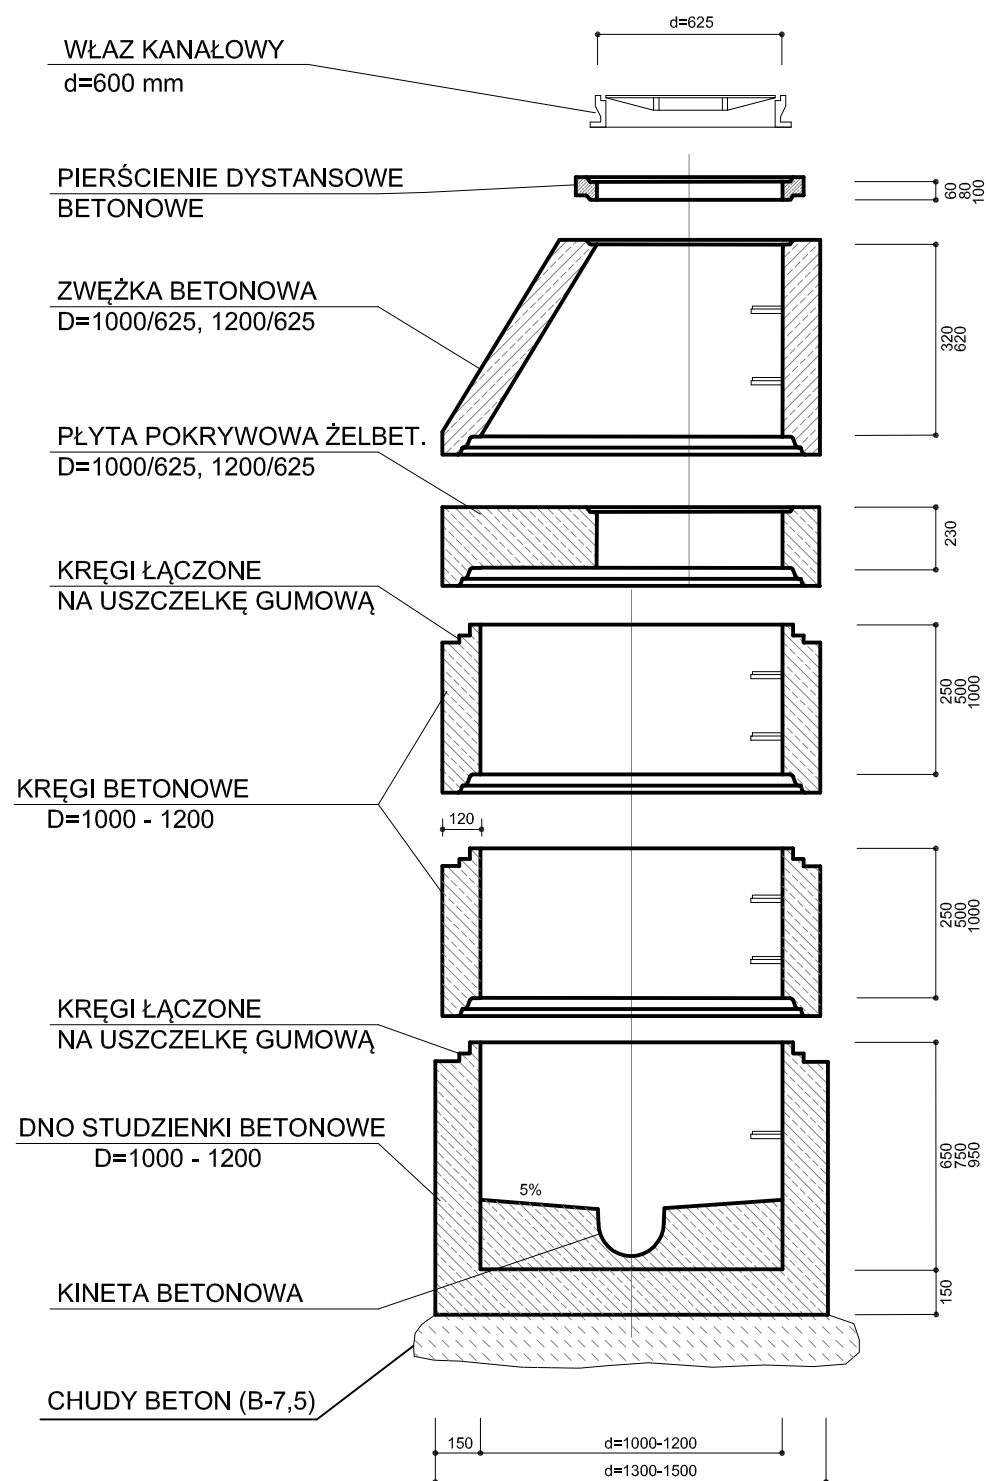

SZCZEGÓŁ WYKONANIA KASKADY ZEWNĘTRZNEJ

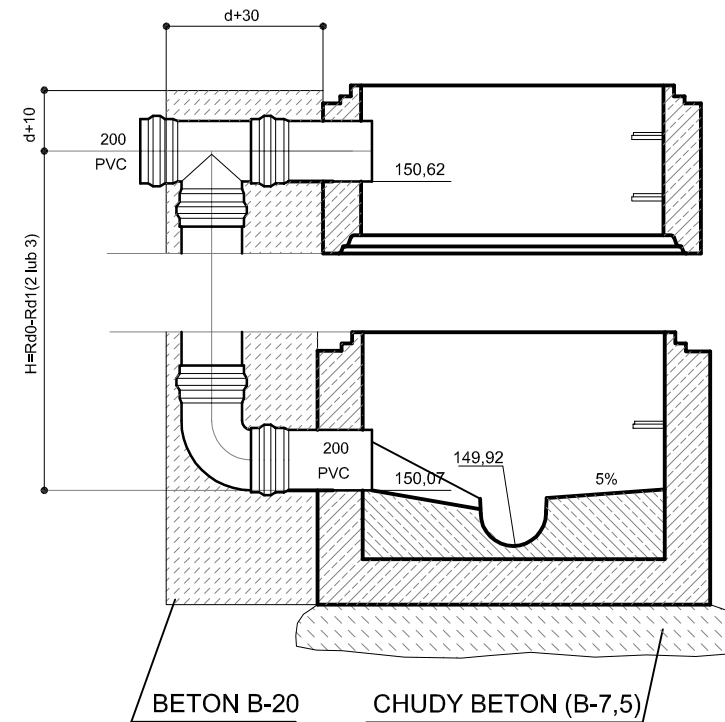

USYTUOWANIE KANAŁÓW DOPŁYWOWYCH

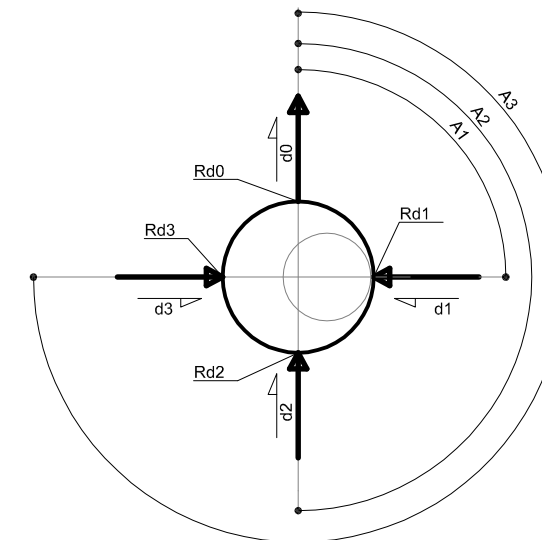

STUDZIENKA KANALIZACYJNA

PRACOWNIA PROJEKTOWA BRANŻY INSTALACYJNEJ <small>45-286 OPOLE ul.SKAUTÓW OPOLSKICH 5/504 TEL. 77-455-91-72</small>			
OBIEKT	ROZBUDOWYWANY BUDYNEK MUZEUM W ŁAMBINOWICACH		
ADRES	CENTRALNE MUZEUM JEŃCÓW WOJENNYCH 48-316 ŁAMBINOWICE ul.MUZEALNA 4 dz. nr 596,592/2 k.m.3		
INWESTOR	CENTRALNE MUZEUM JEŃCÓW WOJENNYCH 45-017 OPOLE ul.MINORYTÓW 3		
TEMAT	PRZYŁĄCZA WODNO-KANALIZACYJNE STUDZIENKA KANALIZACYJNA		
BRANŻA	SANITARNA	PROJEKT BUDOWLANO-WYKONAWCZY	
PROJEKTANT	NAZWISKO	NR UPR.	PODPIS
SPRAWDZAJĄCY	mgr inż. Grażyna Jurowicz	81/90/OP	
DATA	11.2016	SKALA	RYS. 7