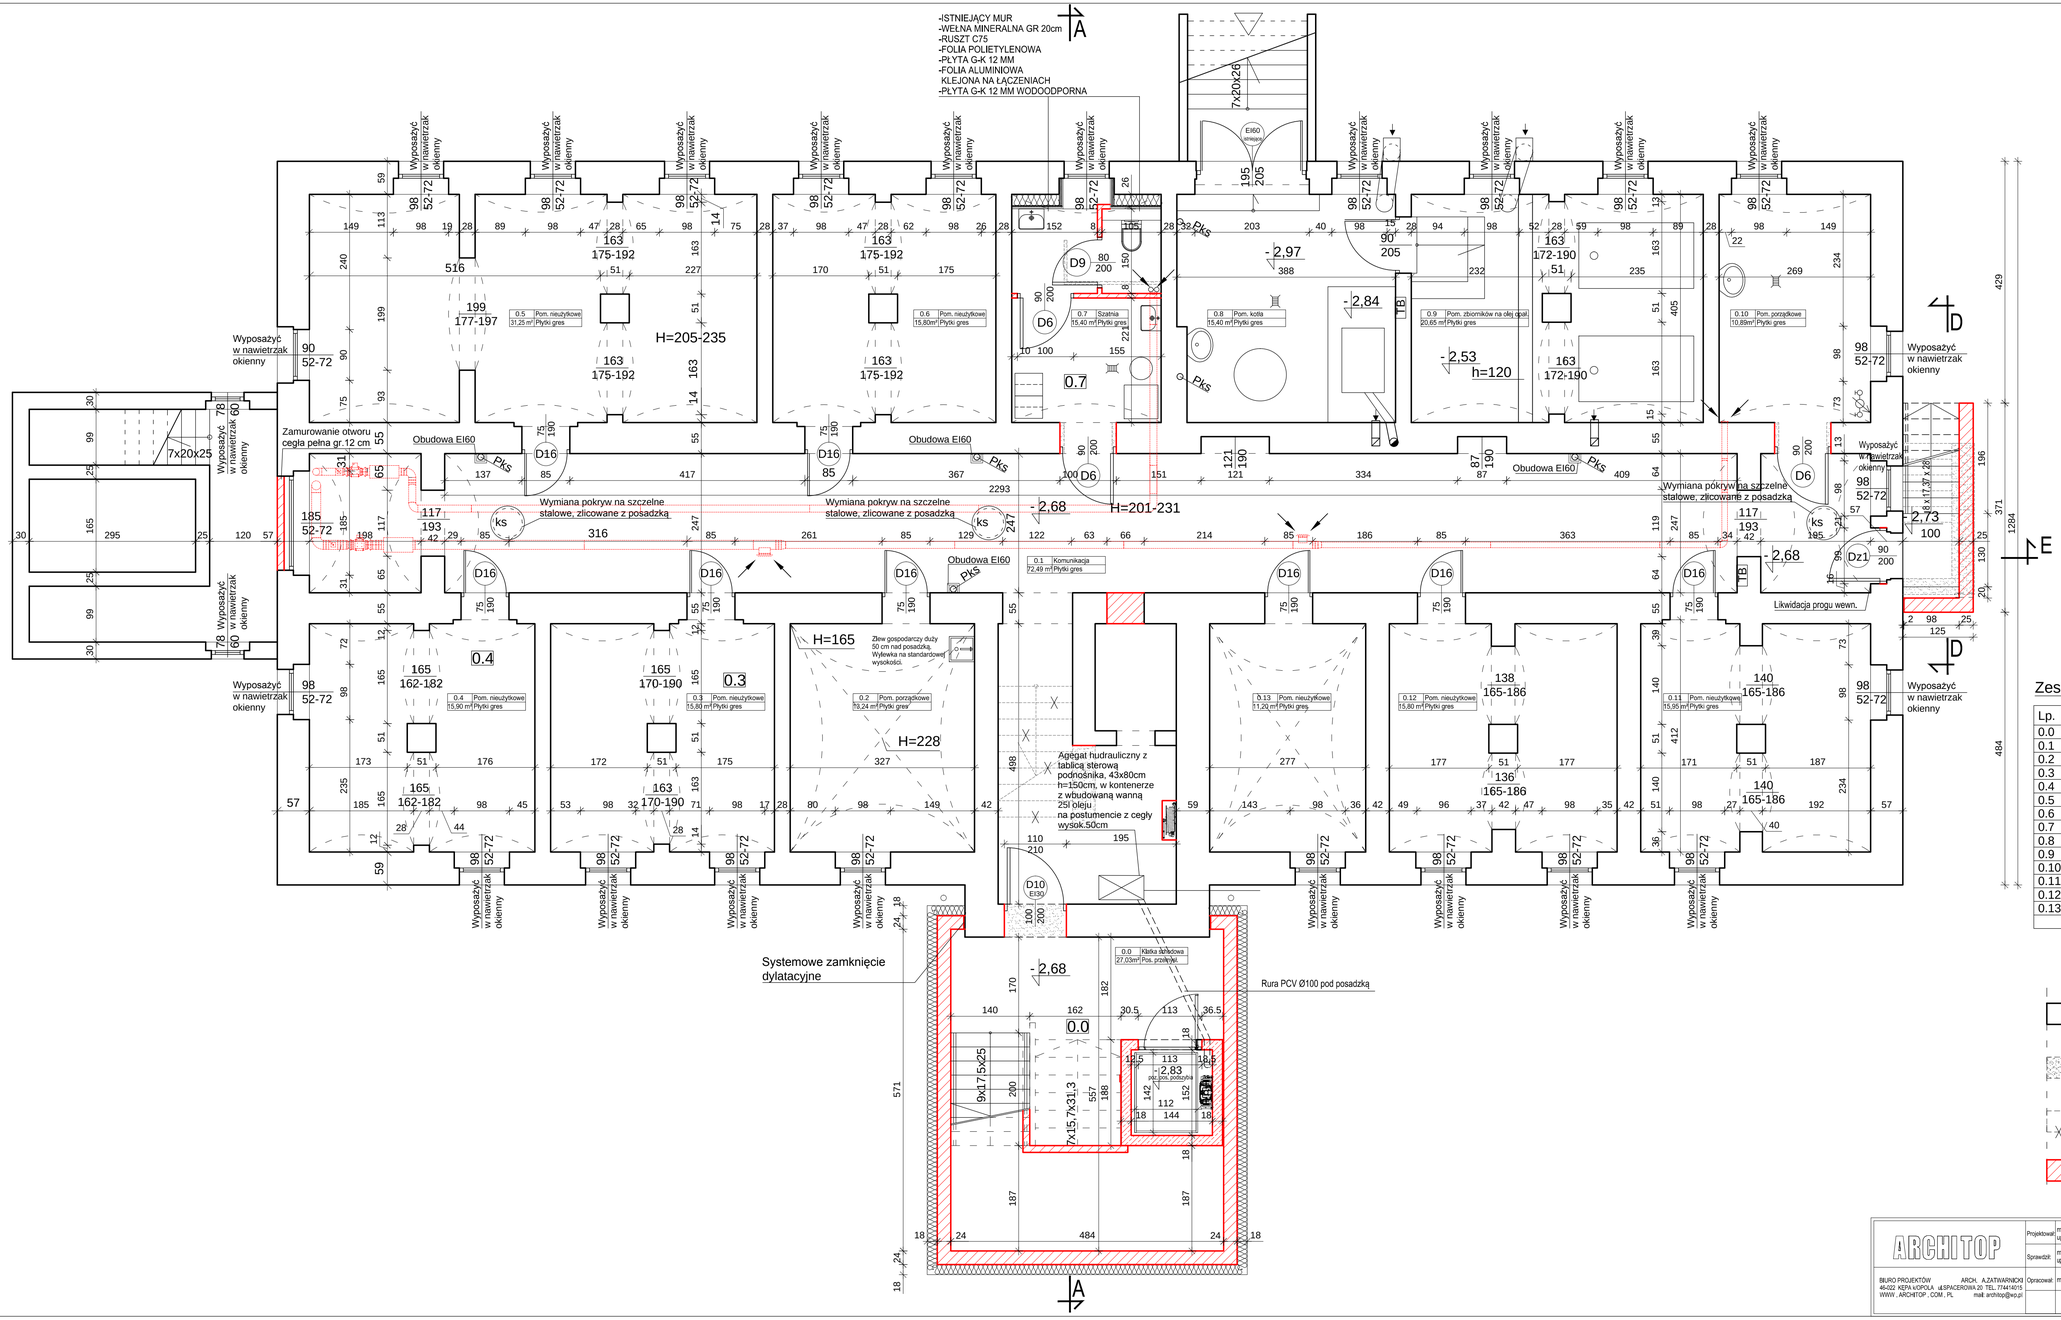

Zestawienie powierzchni

Lp.	NAZWA POMIESZCZENIA	POWIERZCHNIA
0.0	Klatka schodowa	27,03m²
0.1	Komunikacja	72,49m²
0.2	Pom. porządkowe	13,24m²
0.3	Pom.nieużytkowe	15,80m²
0.4	Pom.nieużytkowe	15,90m²
0.5	Pom.nieużytkowe	31,25m²
0.6	Pom.nieużytkowe	15,80m²
0.7	Szatnia	10,73m²
0.8	Pom.kotła	15,40m²
0.9	Pom.zbiorników na olej opał.	20,65m²
0.10	Pom.porządkowe	10,89m²
0.11	Pom.nieużytkowe	15,95m²
0.12	Pom.nieużytkowe	15,80m²
0.13	Pom.nieużytkowe	11,20m²
		292,13m²

Ściany istniejące

Ściany wyburzane

Elementy do wyburzenia

Ściany nowoprojektowane-zamurowania

ARCHITOP

BIURO PROJEKTÓW ARCH. A.ZATWARNICKI
46-022 KĘPA k/OPOLA ul.SPACEROWA 20 TEL. 77/4414015
WWW. ARCHITOP . COM . PL mail: architop@wp.pl

Projektował: mgr inż.arch.Andrzej Zatwarnicki upr.bud. w spec.arch.nr 1/96/OP
Sprawdził: mgr inż.arch.Małgorzata Zatwarnicka upr.bud. w spec.arch.nr OKU/Ub/08/04
Opracował: mgr inż.arch. Piotr Szczepny

Obiekt: CENTRALNE MUZEUM JEŃCÓW WOJENNYCH 1914 LAMBINOWICACH LAMBINOWICE 4a, 49-305 BRZEG, dz.nr 3, 5
Inwestor: CENTRALNE MUZEUM JEŃCÓW WOJENNYCH OPOLE 45-017, UL.MNIORYTÓW 3
Temat: PROJEKT PRZEBUDOWY Z ROZBUDOWĄ OMUW W LAMBINOWICACH
RZUT PIWNICY

ARCHITEKTURA
Data: 11/2016
ARCH 07/39/02
Skala: 1:50

PROJEKT CHRONIONY PRAWEM AUTORSKIM