


+ 4,04      + 4,17

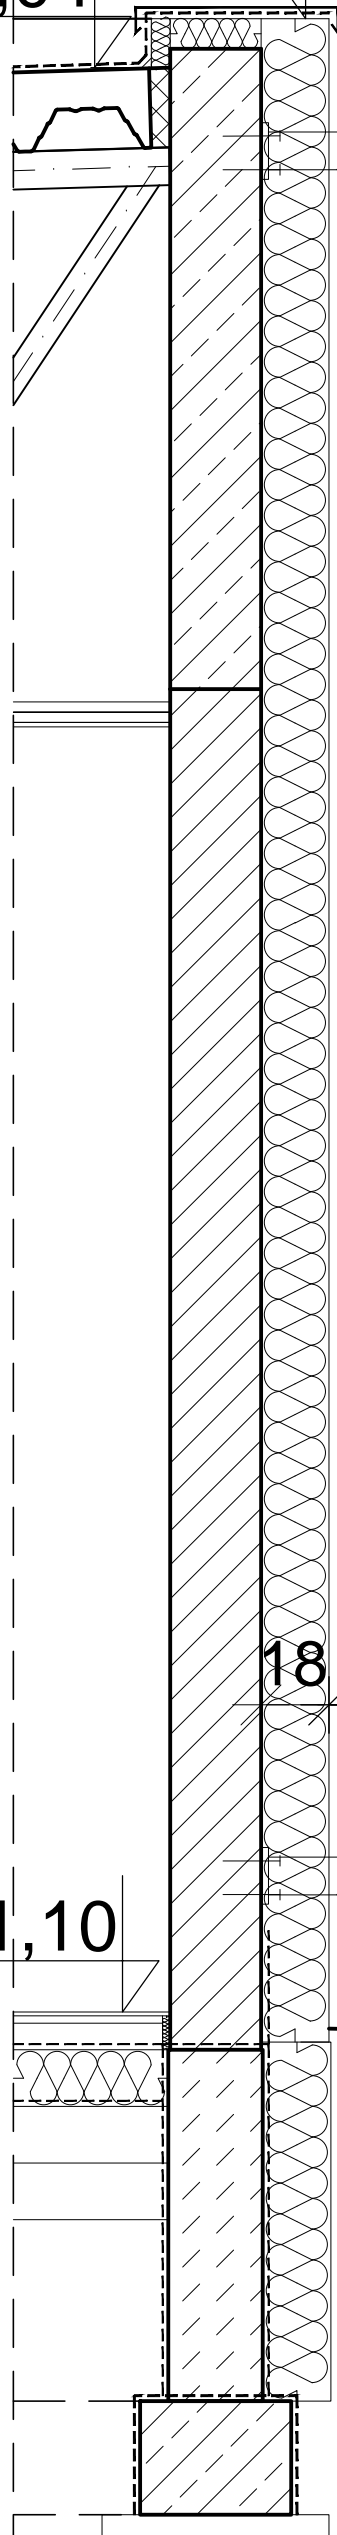

PANEL A - PRZEKRÓJ

└ 60x40x5 mm

520

18  
4  
8

└ 60x40x5 mm

12

- 1,10

33

456


□ 40x40x3 mm  
co 80mm

43

80

80

80

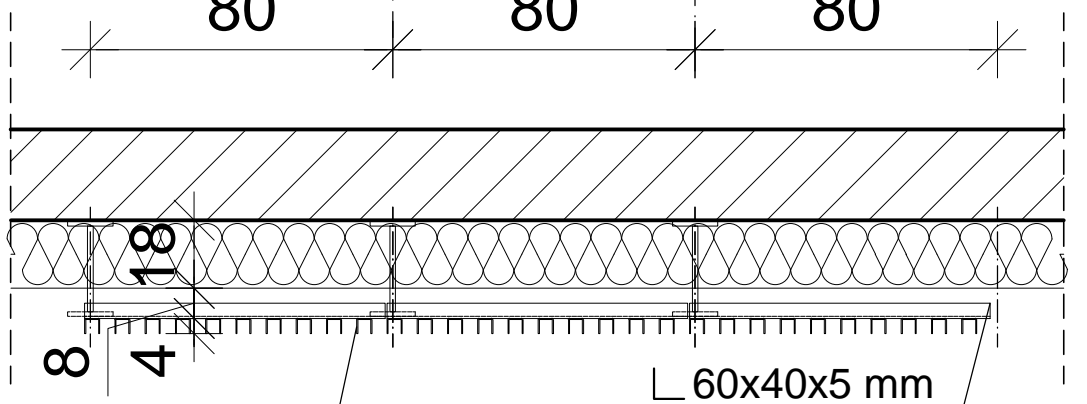

□ 40x40x3mm  
co 80mm

└ 60x40x5 mm

PANEL A - RZUT

Uwaga:  
Panele elewacyjne w rejonie pow. utwardzonych powinny się kończyć 10 cm powyżej wykończonej powierzchni i 10 cm poniżej zamontowanych sufitów.

520x80cm panel

PANEL A - WIDOK

**ARCHITOP**

BIURO PROJEKTÓW      ARCH. A.ZATWARNICKI  
46-022 KEPA k/OPOŁA ul.SPACEROWA 20 TEL. 774414015  
WWW . ARCHITOP . COM . PL      mail: architop@wp.pl

Projektował: mgr inż.arch.Andrzej Zatwarnicki  
upr.bud. w spec.arch.nr 1/96/OP

Sprawdził: mgr inż.arch.Małgorzata Zatwarnicka  
upr.bud. w spec.arch.nr OKK/UpB/06/04

Opracował: mgr inż.arch. Piotr Szczęsny

Obiekt: CENTRALNE MUZEUM JEŃCÓW  
WOJENNYCH W ŁAMBINOWICACH  
ŁAMBINOWICE 48-316, UL.MUZEALNA 4  
dz. nr 596, 592/2 k.m. 3

Investor: CENTRALNE MUZEUM JEŃCÓW  
WOJENNYCH  
OPOLE 45-017, UL.MNORYTÓW 3

Temat: PROJEKT PRZEBUDOWY Z ROZBUDOWĄ  
CIWIW W ŁAMBINOWICACH  
SCHEMAT PANELU  
ELEWACYJNEGO

PROJEKT CHRONIONY PRAWEM AUTORSKIM

ARCHITEKTURA

Data: 11/2016

ARCH  
07/39/17

Skala: 1:20