

Izolacja dachu wyprowadzona  
szczelnie na ściankę attykową ze  
szczelnym przejściem izolacji  
poziomej pod obróbką attyki

Obróbka blacharska  
blacha ocynkowana  
powlekana, kolor wg opisu


Panel elewacyjny 80 x 520 cm

Zaprawa wodoszczelna

Kostka granitowa 16x16cm klejona  
na kleju elastycznym,  
układana do szablonu

Spoinowanie spoiną epoksydową

8

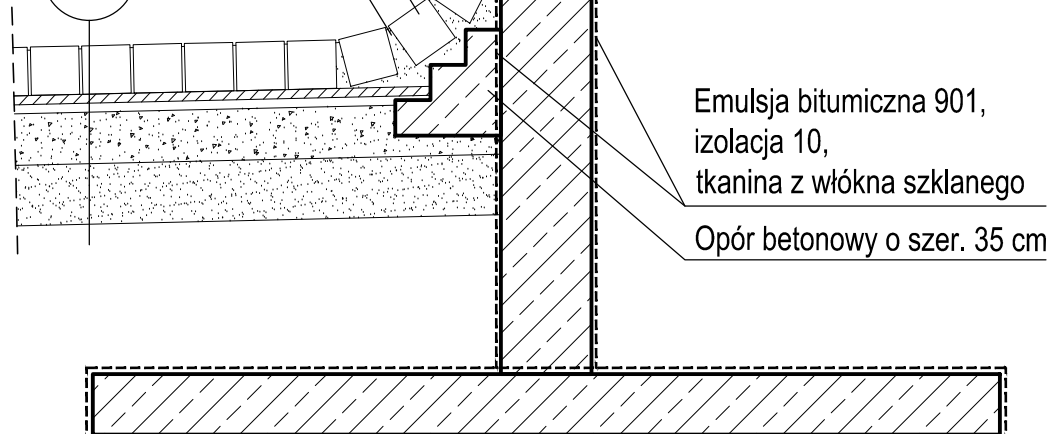

Emulsja bitumiczna 901,  
izolacja 10,  
tkanina z włókna szklanego  
Opór betonowy o szer. 35 cm

8

- KOSTKA GRANITOWA 16x16 cm
- PODSYPKA Z MIAŁU KAMIENNEGO GR. 3 cm
- WARSTWA PODBUDOWY Z KRUSZYWA ŁAMANEGO 0-63 mm GR.20 cm
- WARSTWA ODSĄCZAJĄCA Z PIASKU GR.20 cm , Is=1,00
- GEOWŁÓKNINA SEPARACYJNO-FILTRUJĄCA O MAKS. WIELKOŚCI PORÓW 120 µm ORAZ WYTRZYMAŁOŚCI NA ROZCIĄGANIE 12-15 kN/m
- DOGĘSZCZONE PODŁOŻE GRUNTOWE Z DOZIARNIENIEM POSPÓLKĄ, GRANUL. ŻUŻLEM WIELKOPIECOWYM LUB HUTNICZYM NA GŁĘB. 25 cm

ARCHITOP

BIURO PROJEKTÓW ARCH. A.ZATWARNICKI  
46-022 KĘPA K/OPOŁA ul.SPACEROWA 20 TEL. 774414015  
WWW . ARCHITOP . COM . PL mail: architop@wp.pl

Projektował: mgr inż.arch.Andrzej Zatwarnicki  
upr.bud. w spec.arch.nr 1/96/OP  
Sprawdził: mgr inż.arch.Malgorzata Zatwarnicka  
upr.bud. w spec.arch.nr OKK/UpB/06/04  
Opracował: mgr inż.arch. Piotr Szczęsny

Obiekt: CENTRALNE MUZEUM JENCÓW  
WOJENNYCH W ŁAMBINOWICACH  
ŁAMBINOWICE 48-316, UL.MUZEALNA 4  
dz. nr 596, 592/2 k.m. 3

Inwestor: CENTRALNE MUZEUM JENCÓW  
WOJENNYCH  
OPOLE 45-017, UL.MINORYTÓW 3

Temat: PROJEKT PRZEBUDOWY Z ROZBUDOWĄ  
CMJW W ŁAMBINOWICACH

PRZEKRÓJ G-G

PROJEKT CHRONIONY PRAWEM AUTORSKIM

ARCHITEKTURA

Data: 11/2016

ARCH  
07/39/18

Skala: 1:25