


panelel NRO zlicowany z futryną drzwi i panelami na ścianie,  
kolor identyczny z kolorem drzwi ciemne drewno

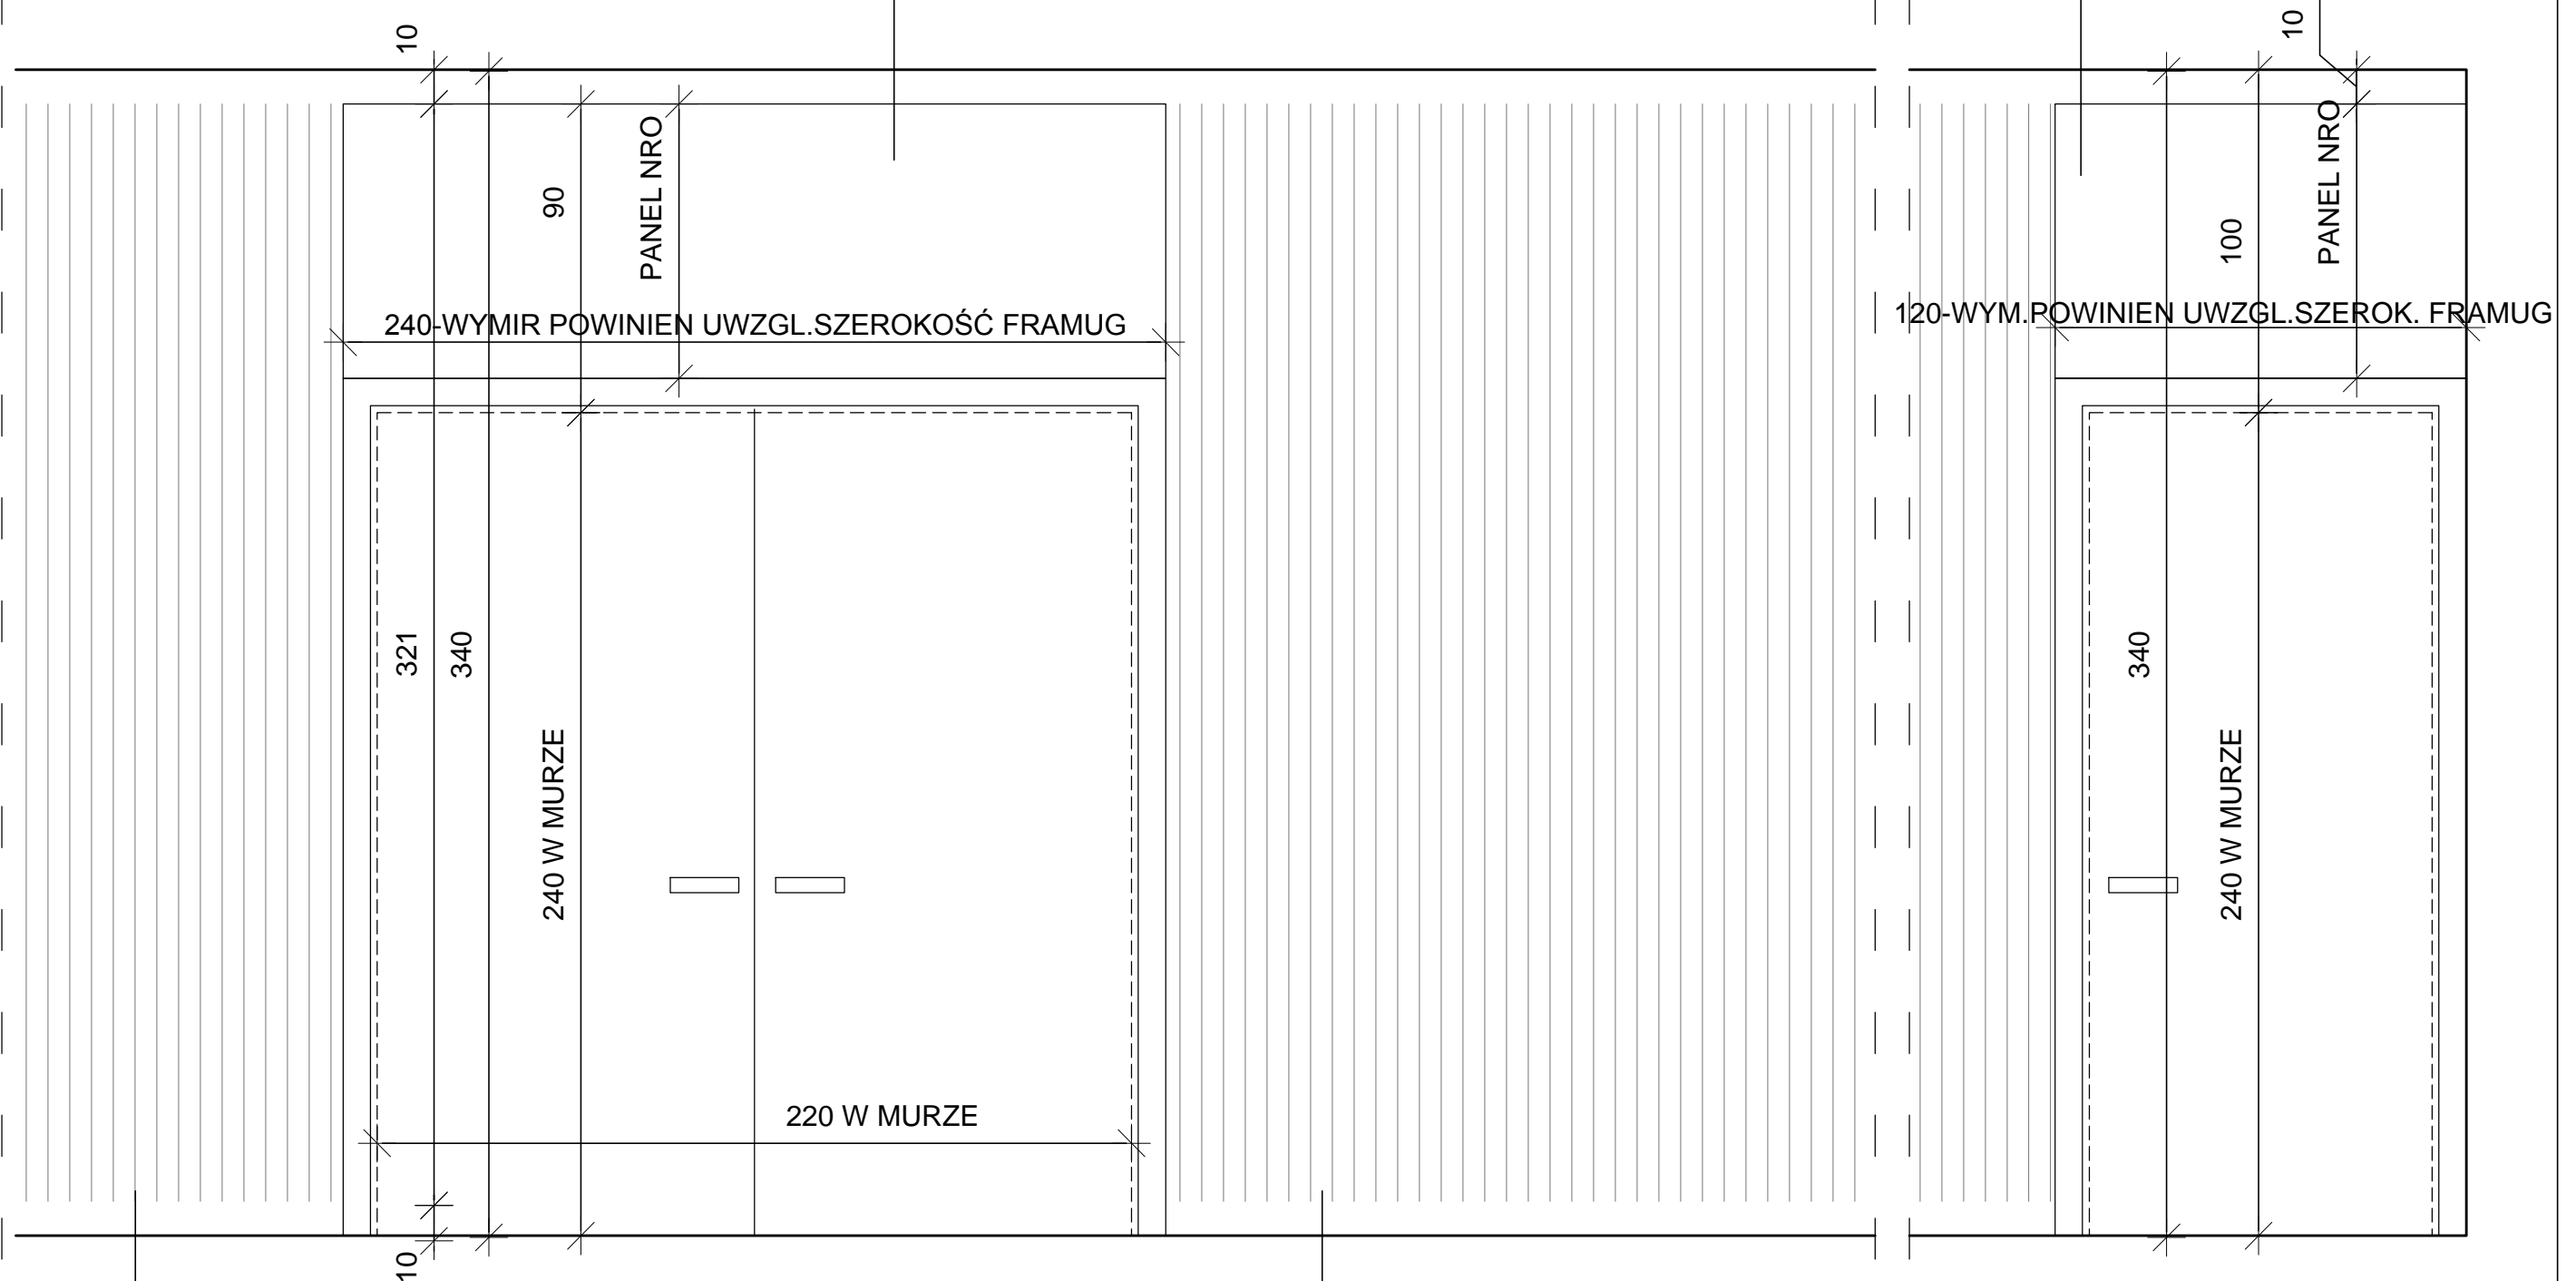

WIDOK ŚCIANA A

panele elewacyjne-kontynuacja elewacji zewnętrznej  
kolor jak na elewacji,  
kolor ściany pod panelami jak kolor panela

Kolor skrzydła , framugi i panela NRO - fornir ciemne drewno,  
klamki stal nierdzewna - do akceptacji przez projektanta

UWAGA:PRZED ZAMÓWIENIEM POTWIERDZIĆ WYMIARY NA BUDOWIE

<h1>ARCHITOP</h1>	Projektował:	mgr inż.arch.Andrzej Zatwarnicki upr.bud. w spec.arch.nr 1/96/OP	Obiekt:	CENTRALNE MUZEUM JEŃCÓW WOJENNYCH W ŁAMBINOWICACH ŁAMBINOWICE 48-316, UL.MUZEALNA 4	ARCHITEKTURA
	Sprawdził:	mgr inż.arch.Małgorzata Zatwarnicka upr.bud. w spec.arch.nr OKK/UpB/06/04	Investor:	CENTRALNE MUZEUM JEŃCÓW WOJENNYCH OPOLE 45-017, UL.MINORYTÓW 3	Data: 10/2016
BIURO PROJEKTÓW                      ARCH. A.ZATWARNICKI 46-022 KEPA k/OPOLA    ul.SPACEROWA 20 TEL. 774414015 WWW . ARCHITOP . COM . PL                      mail: architop@wp.pl	Opracował:	mgr inż.arch. Piotr Szczęsny	Temat:	PROJEKT ROZBUDOWY CMJW W ŁAMBINOWICACH	<b>ARCH</b> <b>SCHEMAT ŚCIANA A</b> <b>07/39/w2</b>
				PROJEKT CHRONIONY PRAWEM AUTORSKIM	