
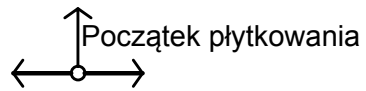


UWAGA: na pozostałych ścianach płytkowanie - płytka betonopodobna min.60x60cm, h płytkowownia = 4x60cm=240cm

WIDOK ŚCIANA C - WC, 1.22; 1.24

RZUT

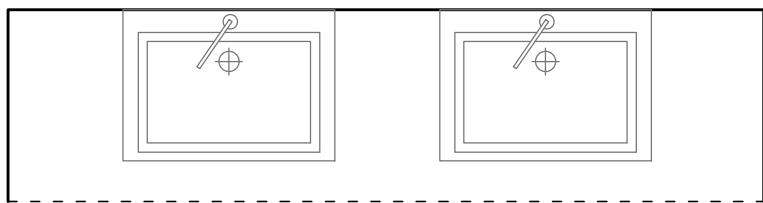

Uwaga: wysokość lustra dopasować do wysokości płytkowania na ścianach sąsiednich

UWAGA: PRZED ZAMÓWIENIEM SPRAWDZIĆ WYMIARY LUSTRA NA BUDOWIE

<h1>ARCHITOP</h1>	Projektował:	mgr inż.arch.Andrzej Zatwarnicki upr.bud. w spec.arch.nr 1/96/OP	Obiekt:	CENTRALNE MUZEUM JENCÓW WOJENNYCH W ŁAMBINOWICACH ŁAMBINOWICE 48-316, UL.MUZEALNA 4	ARCHITEKTURA
	Sprawdził:	mgr inż.arch.Małgorzata Zatwarnicka upr.bud. w spec.arch.nr OKK/UpB/06/04	Investor:	CENTRALNE MUZEUM JENCÓW WOJENNYCH OPOLE 45-017, UL.MINORYTÓW 3	Data: 10/2016
BIURO PROJEKTÓW ARCH. A.ZATWARNICKI 46-022 KĘPA k/OPOLA ul.SPACEROWA 20 TEL. 774414015 WWW . ARCHITOP . COM . PL mail: architop@wp.pl	Opracował:	mgr inż.arch. Piotr Szczepny	Temat:	PROJEKT ROZBUDOWY CMJW W ŁAMBINOWICACH	<h2>ARCH</h2> 07/39/w4
				SCHEMAT ŚCIANA C	
					Skala: 1:20