Ściana frontowa

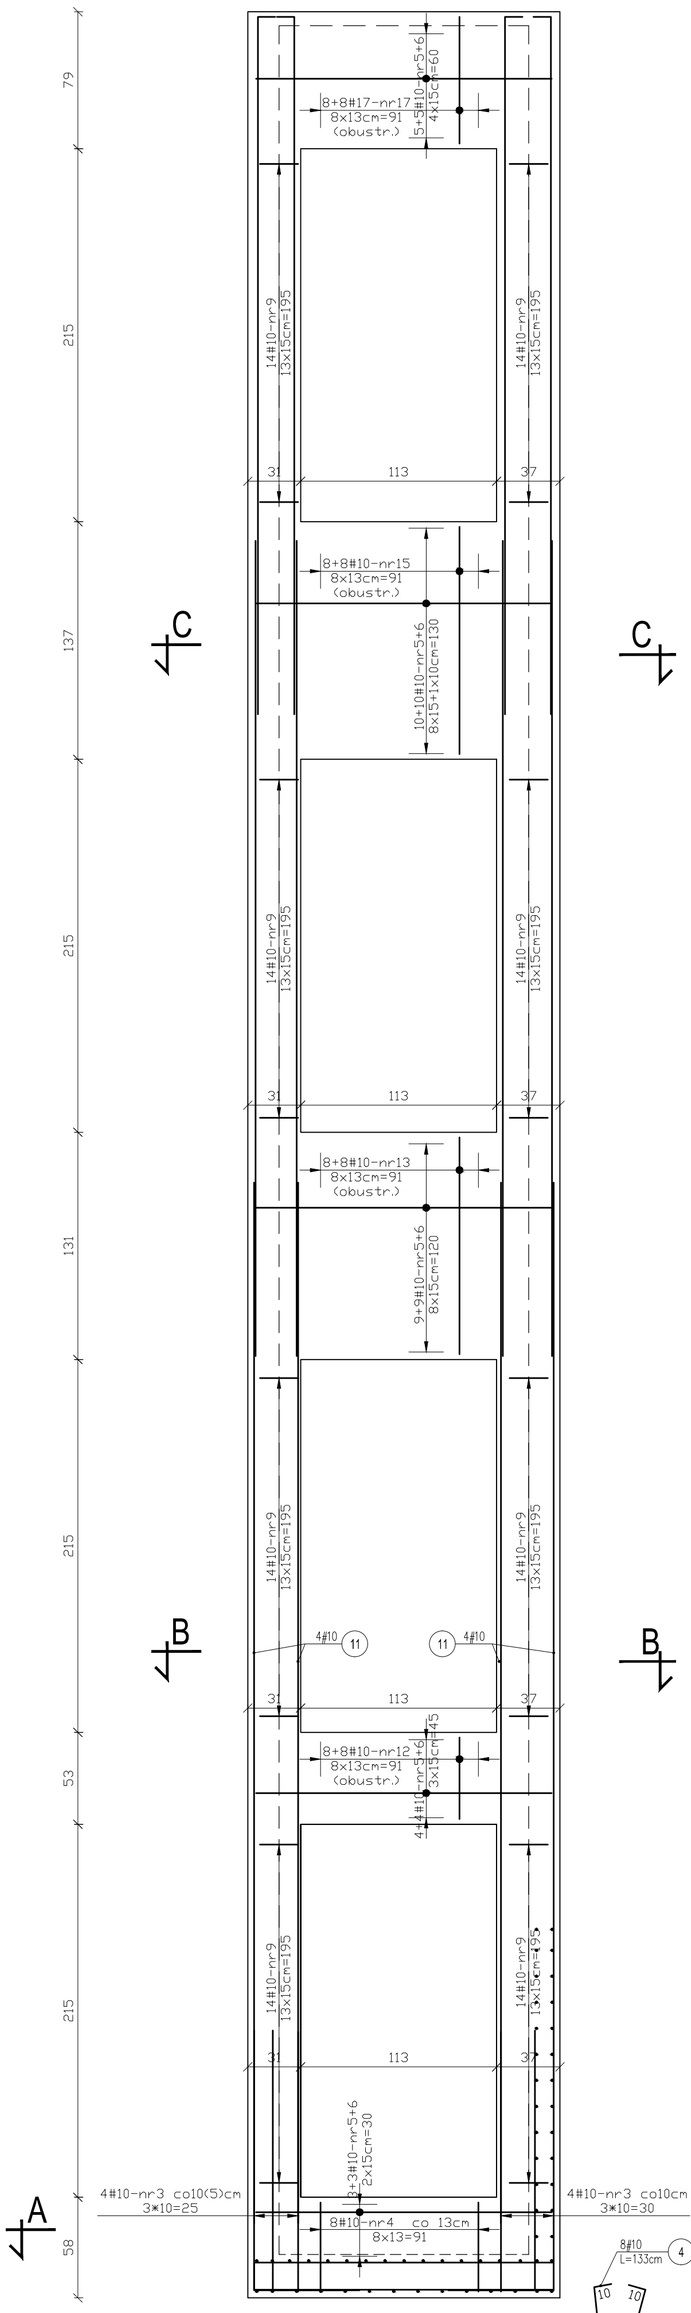

Ściany boczne

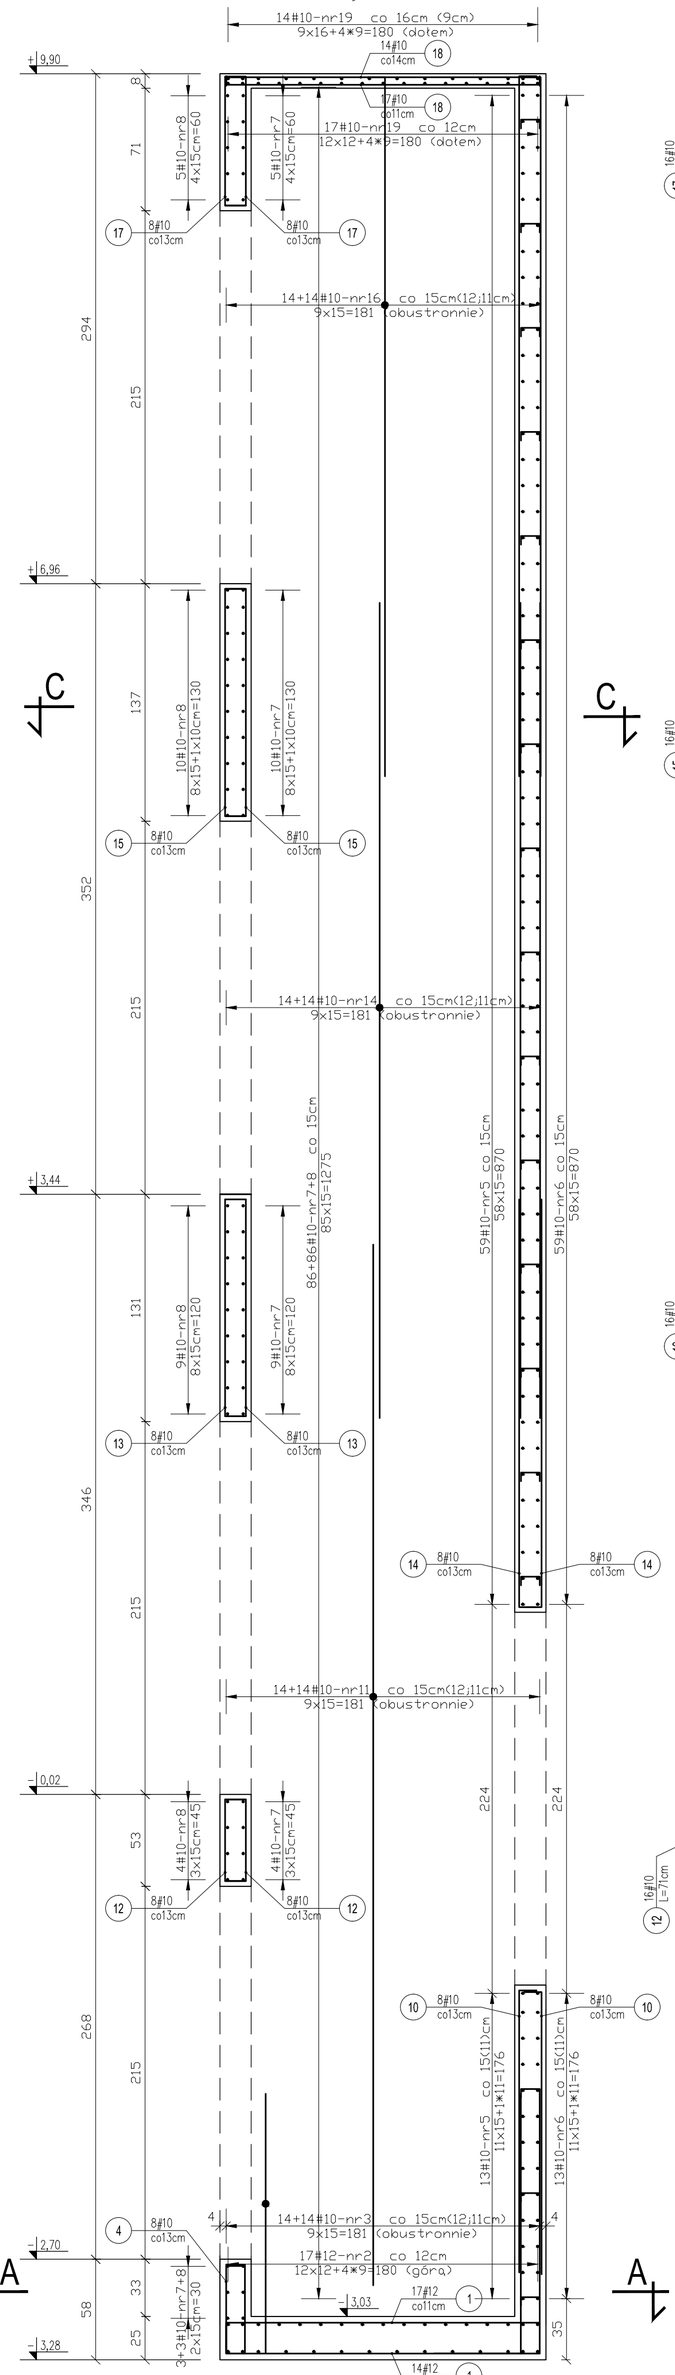

Ściana tylna

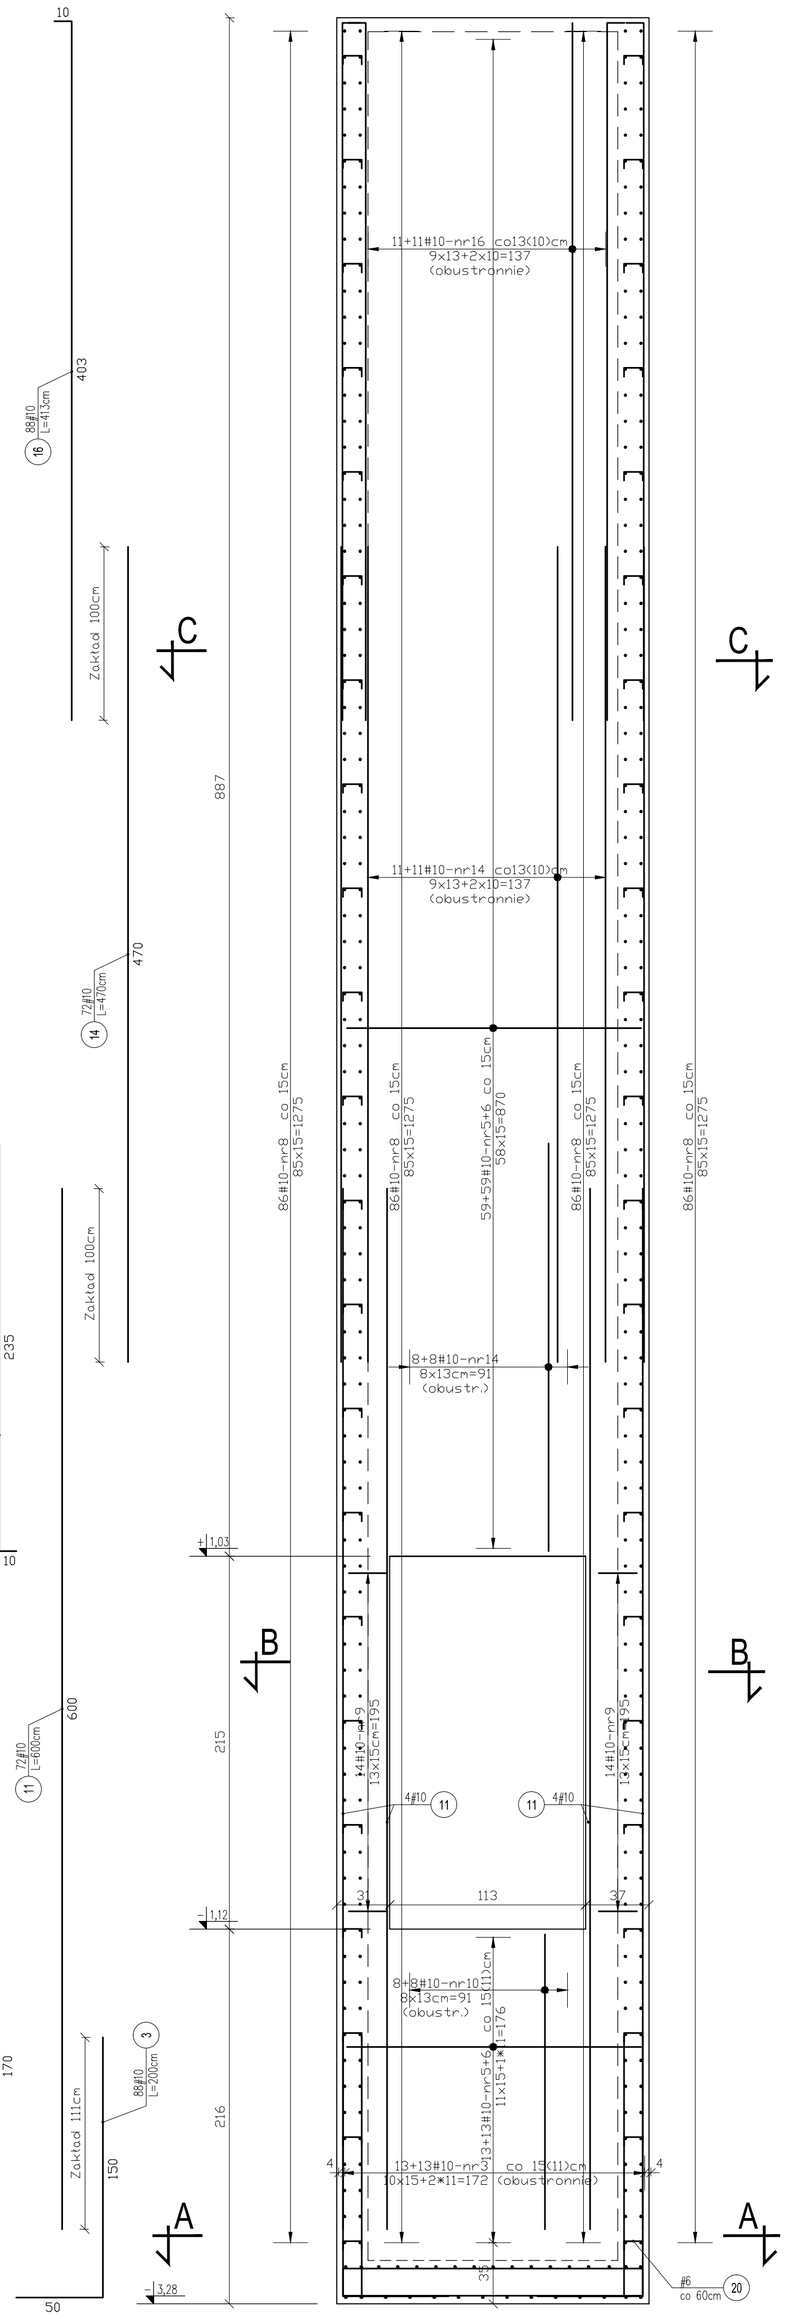

C – C

A – A

B – B

Zestawienie stali zbrojeniowej							
Stal		B 500SP		B 500SP		B 500SP	
		ϕ12		ϕ10		ϕ6	
Nr pręta	Ilość [szt.]	Długość [m]	Długość całkowita	Długość [cm]	Długość całkowita	Długość [cm]	Długość całkowita
1	31	2,10	65,1				
2	31	2,03	62,93				
3	88			2,00	176		
4	8			1,33	10,64		
5	103			2,14	220,42		
6	103			2,30	236,9		
7	172			1,92	330,24		
8	172			2,24	385,28		
9	140			0,50	70		
10	16			1,80	28,8		
11	72			6,00	432		
12	16			0,71	11,36		
13	16			1,49	23,84		
14	16			2,50	40		
15	16			1,49	23,84		
16	88			4,13	363,44		
17	16			0,98	15,68		
18	31			1,90	58,9		
19	31			1,73	53,63		
20	150					0,21	31,5
Ogółem długość [m]		128,03		2480,97		31,5	
Masa 1m [kg]		0,888		0,617		0,222	
Masa [kg]		**113,69**		**1530,76**		**6,99**	

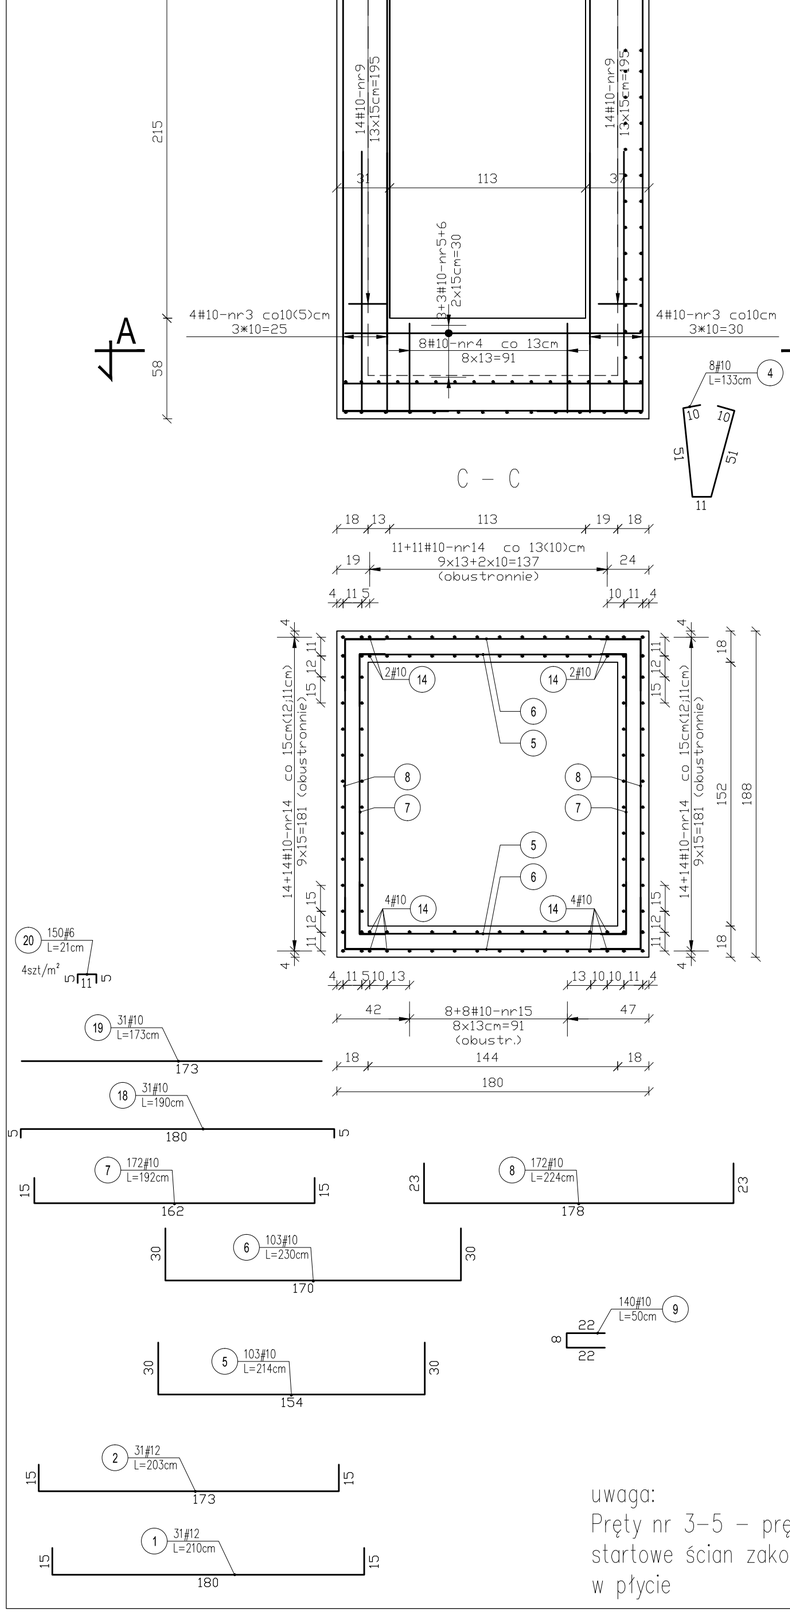

Płyta fundamentowa gr.25cm

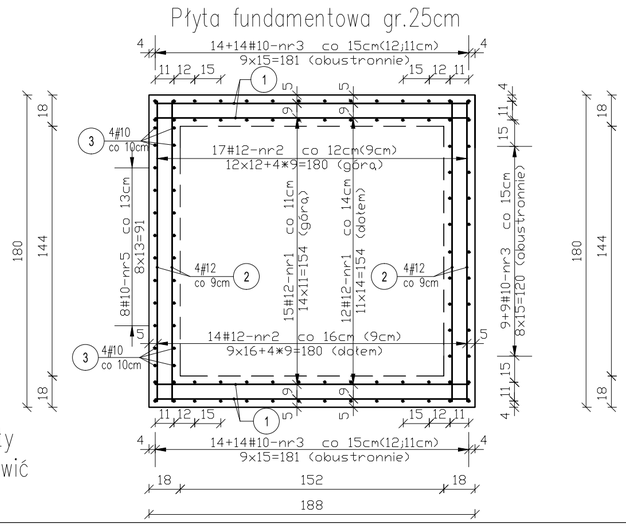

Strop górny gr.8cm

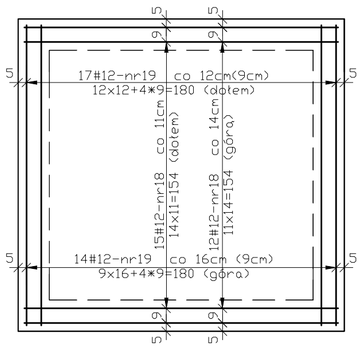

BETON C 20/25
STAL B 500SP
otulina:
- płyta fundamentowa c=3cm
- ściany boczne c=3cm
- strop góry c=2cm

ESTBUD Biuro Projektowania 46-022 Biadacz, ul. Szeroka 24/1 tel. 606672695					
Nazwa i adres obiektu:	CENTRALNE MUZEUM JEŃCÓW WOJENNYCH W ŁAMBINOWICACH ŁAMBINOWICE 48-316, UL.MUZEALNA 4 dz. nr 596, 592/2 k.m. 3				
Temat rysunku:	Zbrojenie szybu windy				
Projektant:	mgr inż. Jerzy Żmuda upr. nr ewid 39/01/Op		Data: XII 2016	branża KONSTRUKCJA	
Opracował:	mgr inż. Tomasz Respondek		Data: XII 2016	branża KONSTRUKCJA	skala: 1:25
Sprawdził:	mgr inż. Krzysztof Walczak upr. nr ewid 150/94/Op		Data: XII 2016	STADIUM PROJEKT WYKONAWCZY	NR RYS. KWŻ27