


# RZUT DACHU

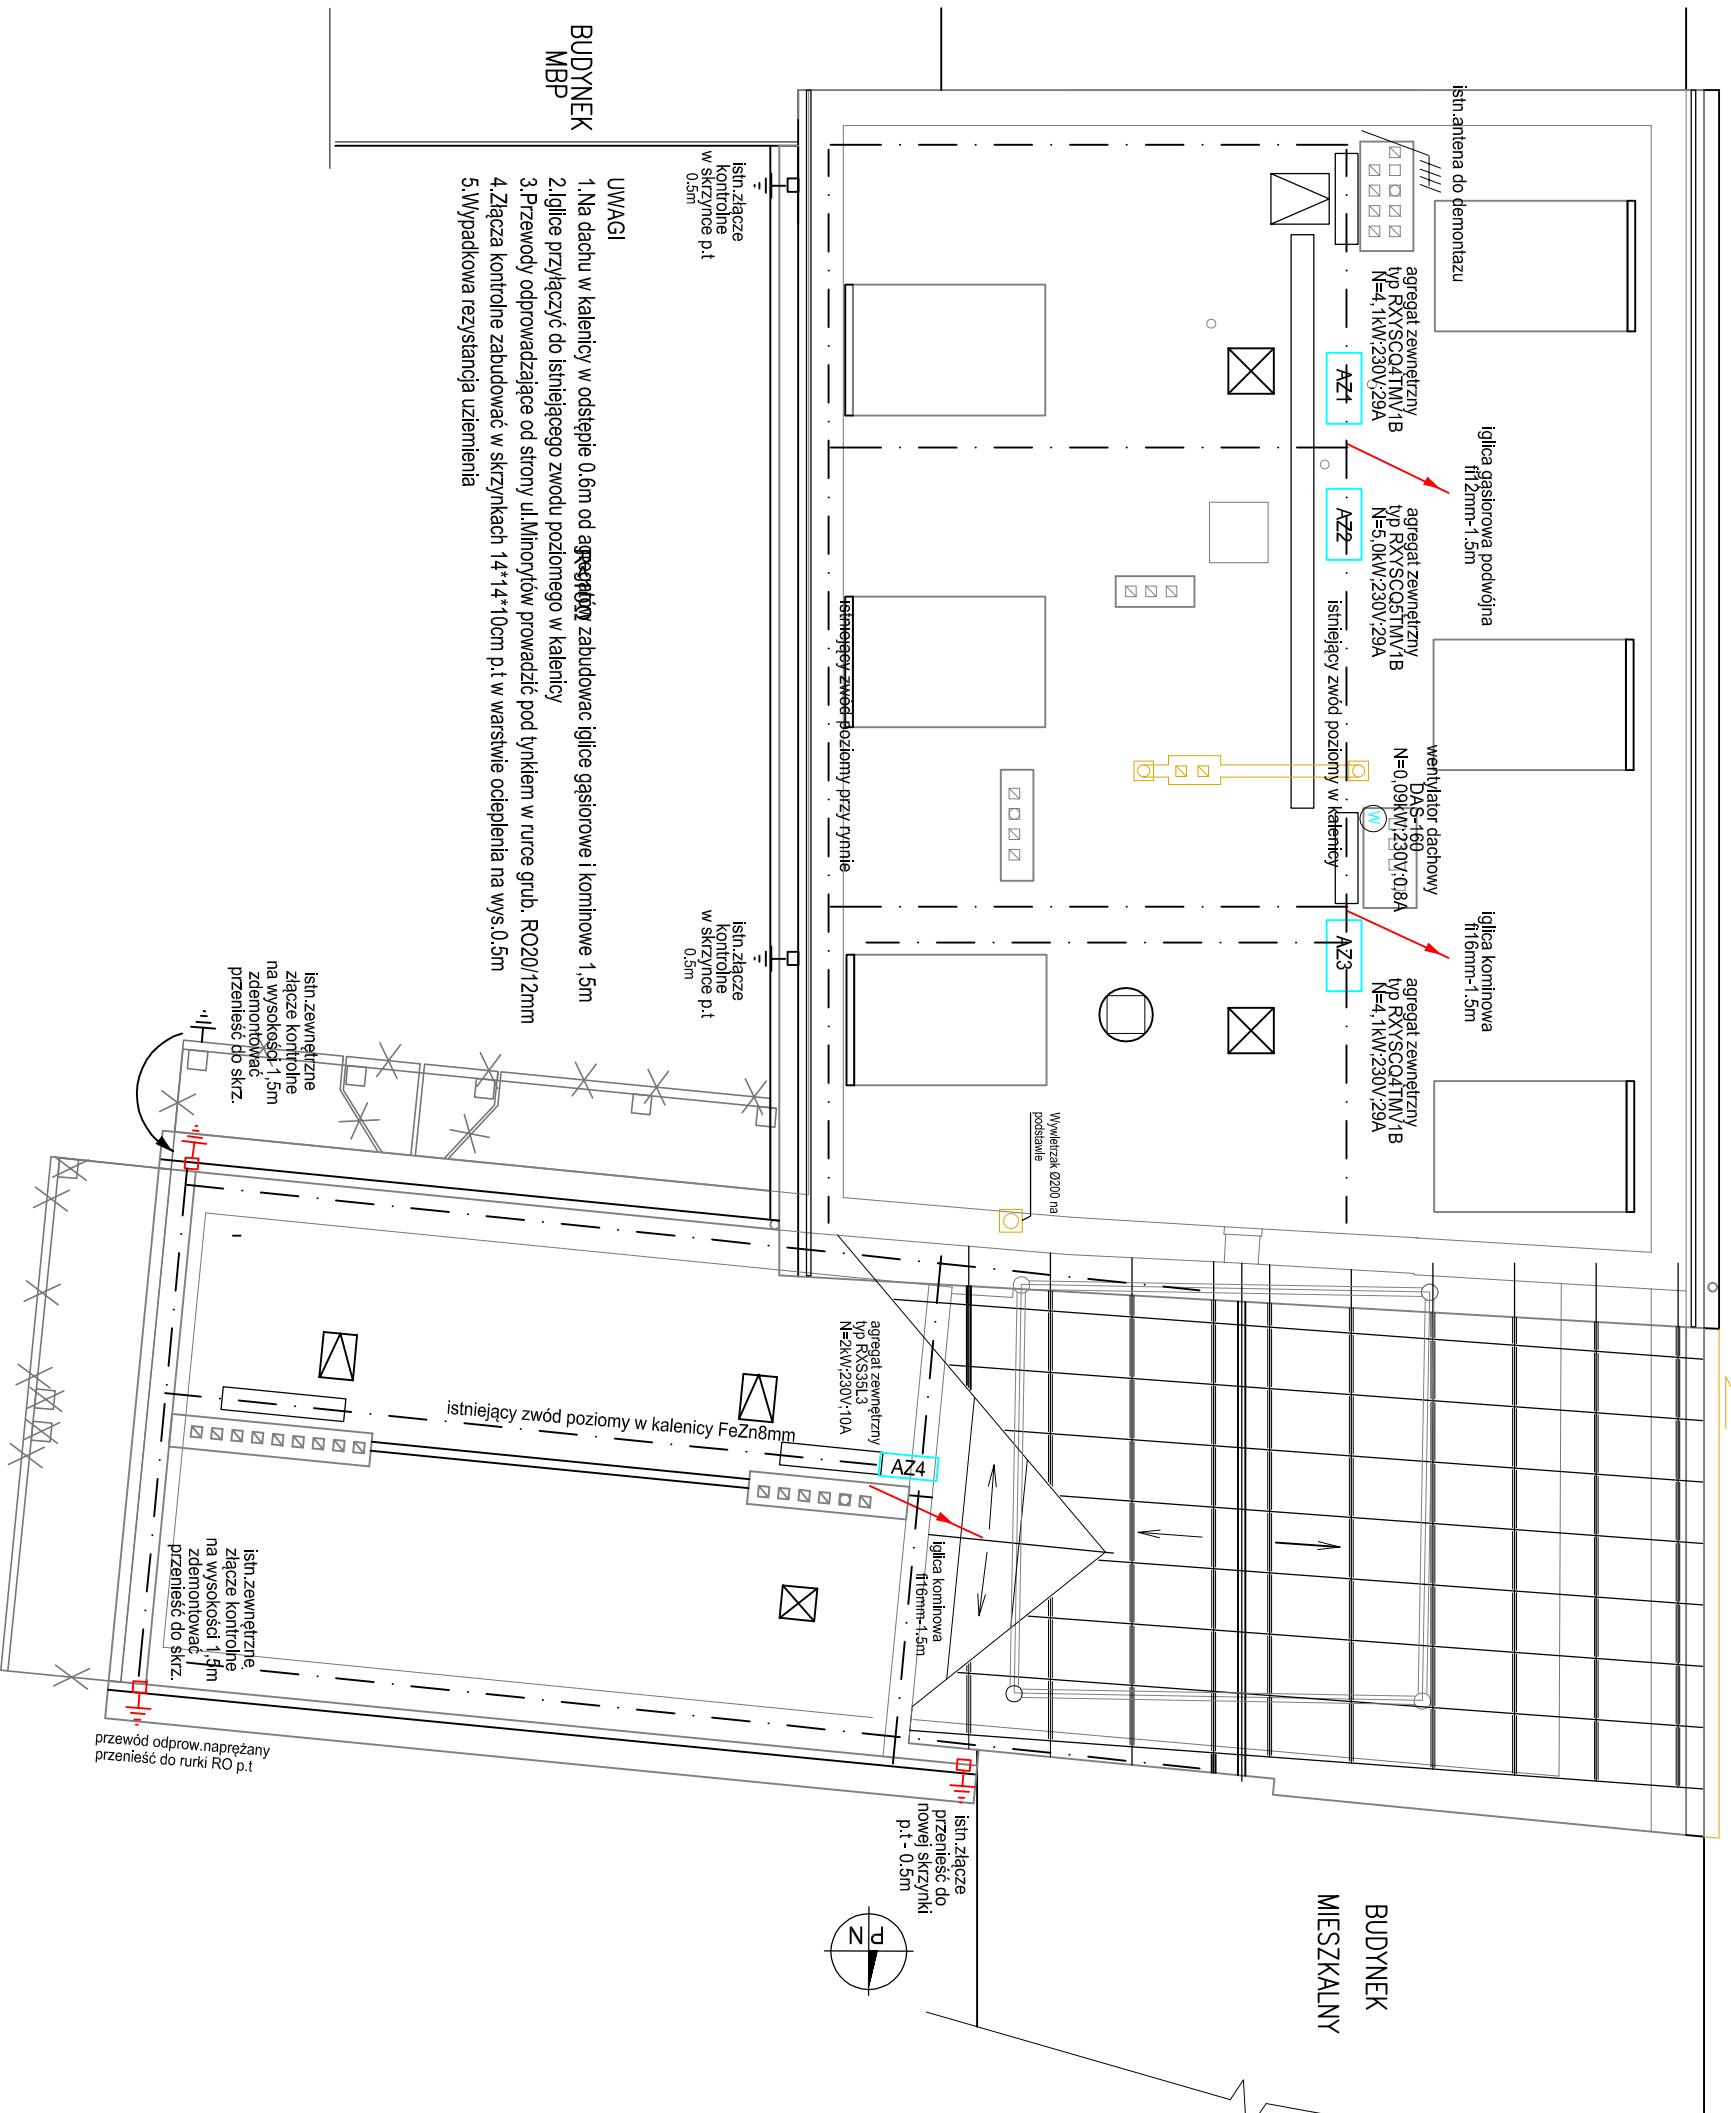

- BUDYNEK MBP**
- UWAGI**
1. Na dachu w kalenicy w odstępie 0,6m od agregatów zabudować iglice gazistorowe i kominkowe 1,5m
  2. Iglice przyłączyć do istniejącego zwoду poziomego w kalenicy
  3. Przewody odprowadzające od strony ul. Minorytów prowadzić pod rynkiem w rurce grub. RO20/12mm
  4. Złącza kontrolne zabudować w skrzyńkach 14\*14\*10cm p.t. w warstwie odplenienia na wys. 0,5m
  5. Wypadkowa rezystancja uzziemienia

układ TN-S samoczynne wyłączenie  
wyłączniki różnicowo prądowe  
połączenia wyrównawcze

<b>Opis:</b> Centralne Muzeum Jenców Wojennych ul. Minorytów 3; 45-017 Opole dz.nr 109/2 k.m.44		<b>Biuro:</b> ELEKTRYCZNA	
<b>Temat:</b> Plan instalacji elektrycznej DACH		<b>Skala:</b> 1:100	
<b>Projektant:</b> mgr inż. Hubert Waleśka upr.bud.128/82/op.16/84/op	<b>Data:</b> 10.2015	<b>Stadium:</b>	
<b>Sprawdzający:</b> mgr inż. Maciej Morzyk upr.bud. 09L/0596/PODE/10	<b>Nr.rys:</b> 5		