
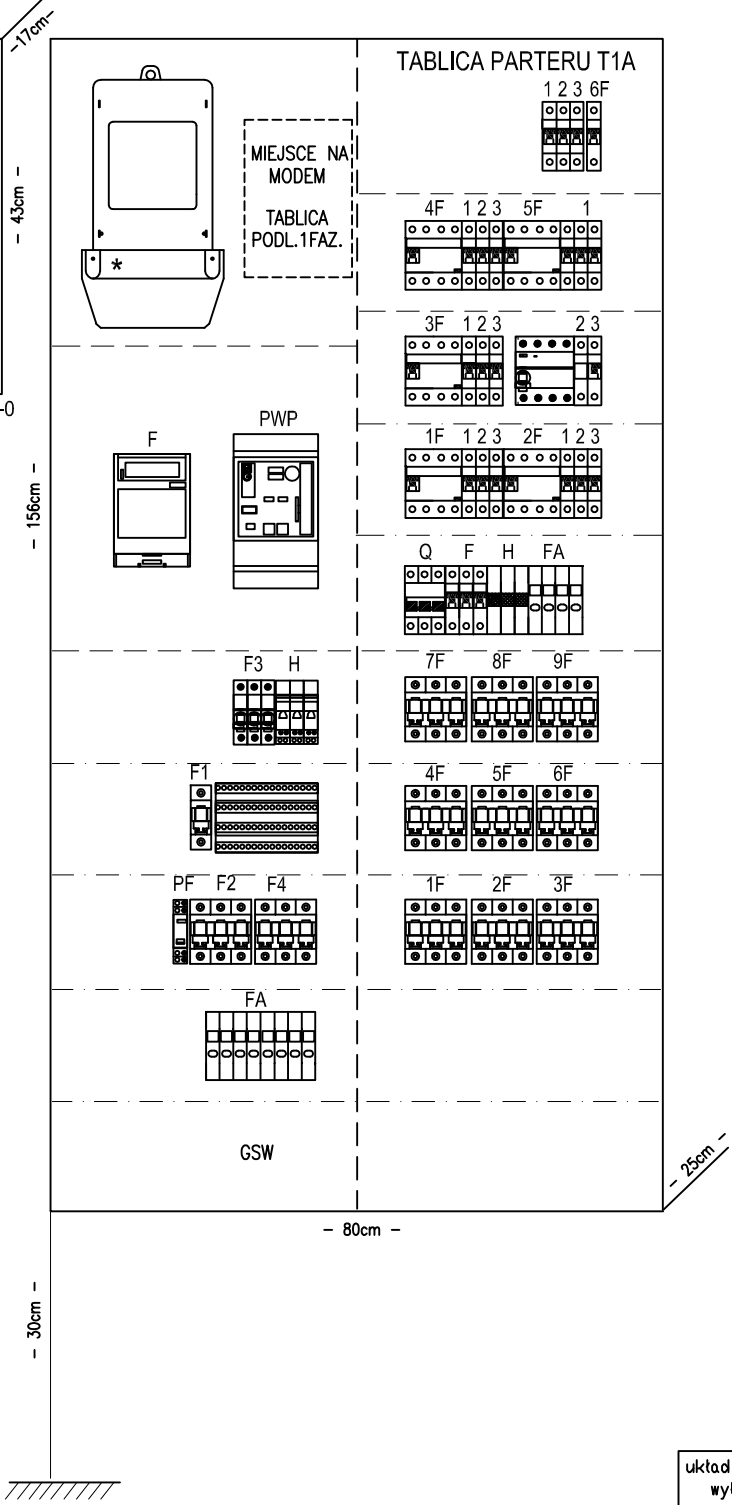


# TABLICA GŁÓWNA TG+T1A

ROZDZIELNICA PODTYNKOWA IP30  
Z DRZWIAMI I ZAMKIEM PROFI+ EATON  
LUB LEGRAND, SCHNEIDER  
ELEWACJA I WYPOSAŻENIE

LICZNIK WĘZŁA  
ECO  
6A8cd  
230V-5/30A  
OBUDOWA METAL.IP30  
RW-6NN+1F KUBIAK

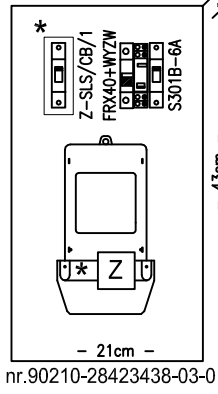

układ TN-S samoczynne wytężanie  
wytężniki różnicowo prądowe  
potężczenia wyrównawcze

<b>Obiekt:</b> Centralne Muzeum Jenców Wojennych ul.Minorytów 3; 45-017 Opole dz.nr 109/2 k.m.44		<b>Branża:</b> ELEKTRYCZNA
<b>Temat:</b> TABLICA GŁÓWNA TG+T1A		<b>Stadium:</b> P.B.W
<b>Projektant:</b> mgr inż.Hubert Waleska upr.bud.128/82/OP,16/84/OP	<b>Data:</b> 10.2015	<b>Skala:</b>
<b>Sprawdzający:</b> mgr inż.Maciej Morzyk upr.bud. OPL/0596/POOE/10	<b>Nr.rys:</b> 7	