T2A

ROZDZIELNICA WNĘKOWA PODTYNKOWA IP40
W II KL.IZOLACJI Z DRZWIAMI I ZAMKIEM
EKINOXE TX 4*18 LEGRAND
LUB EATON, HAGER, SCHNEIDER

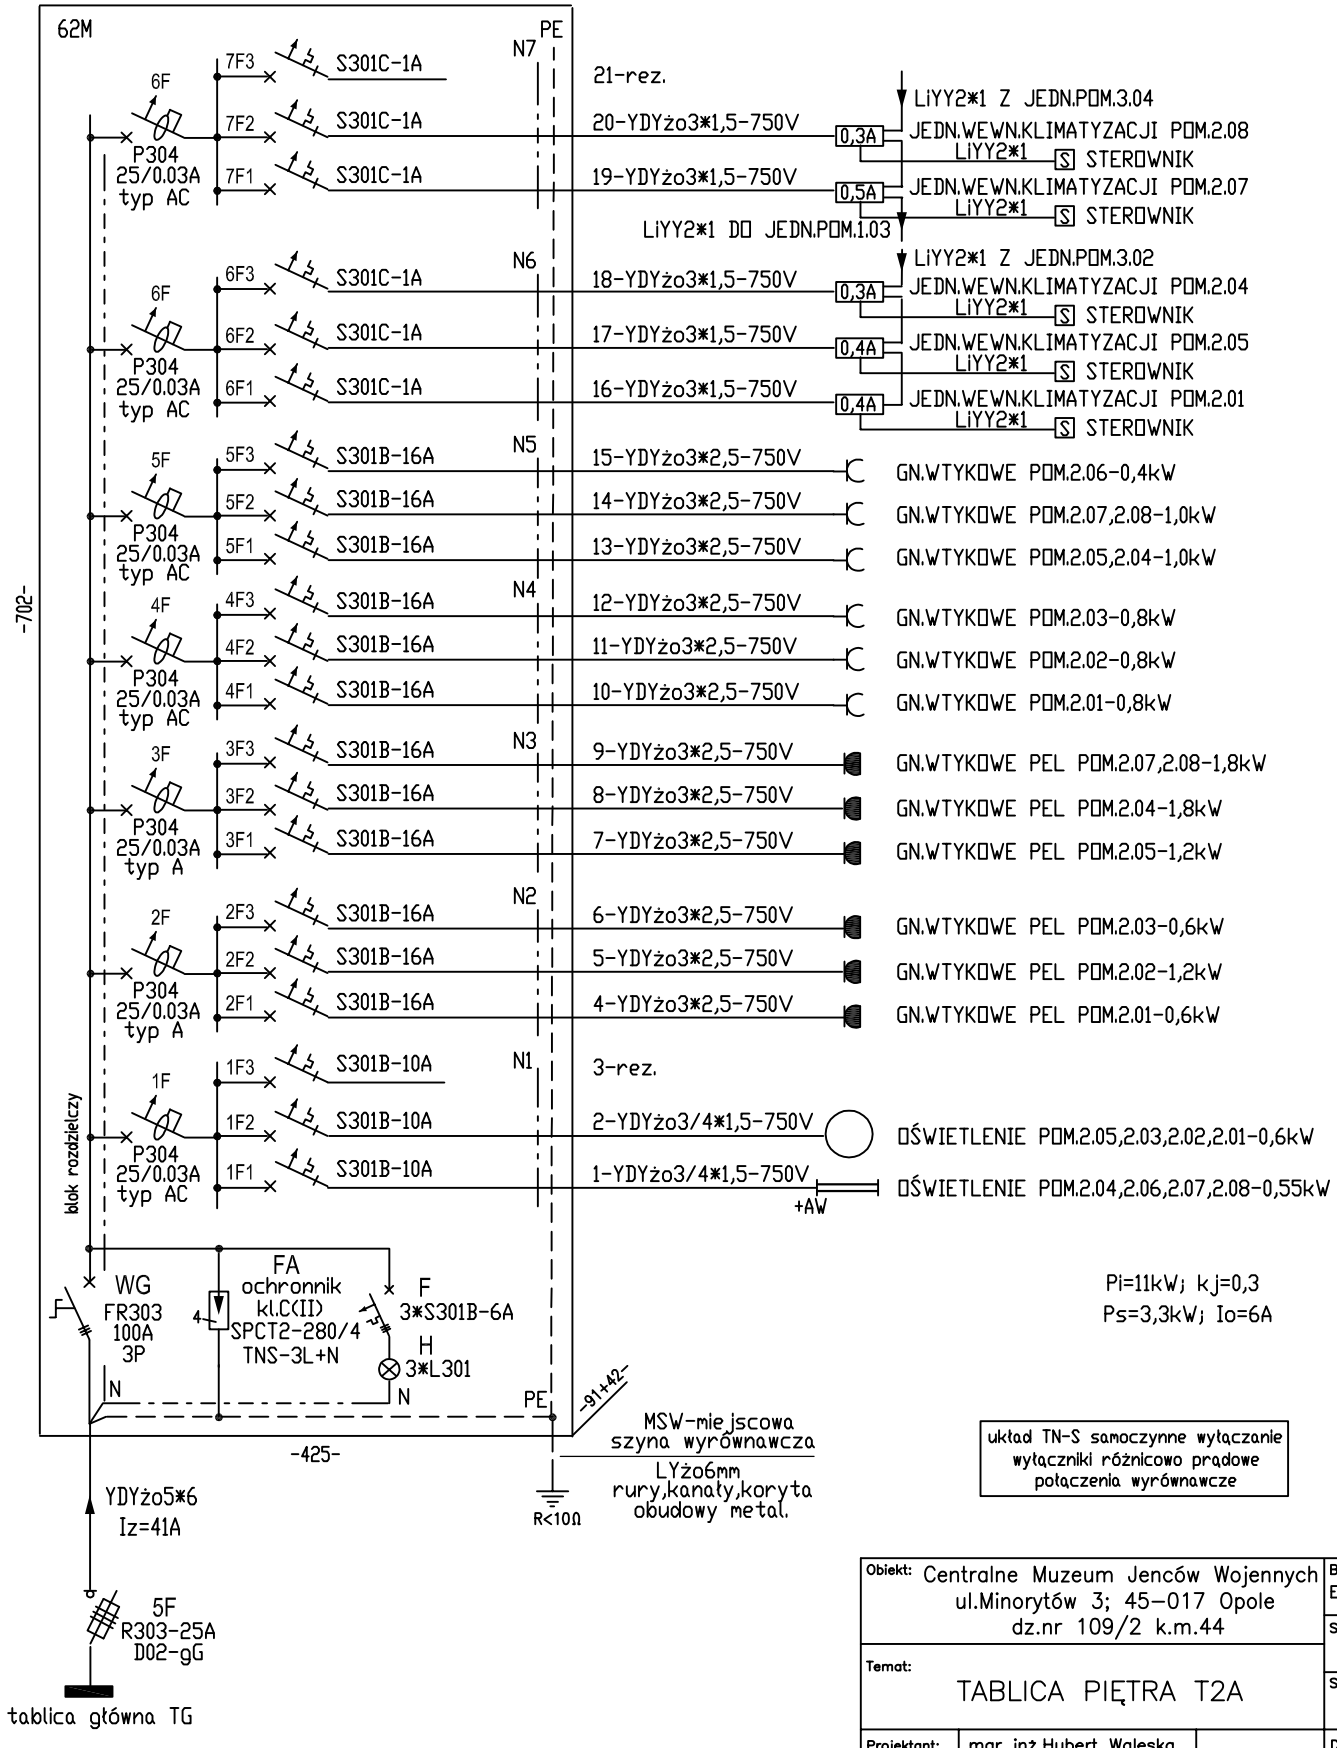

Obiekt: Centralne Muzeum Jenców Wojennych ul.Minorytów 3; 45-017 Opole dz.nr 109/2 k.m.44			Branża: ELEKTRYCZNA
			Stadium: P.B.W
Temat: TABLICA PIĘTRA T2A			Skala:
Projektant:	mgr inż.Hubert Waleska upr.bud.128/82/OP,16/84/OP		Data: 10.2015
Sprawdzający:	mgr inż.Maciej Morzyk upr.bud. OPL/0596/POOE/10		Nr.rys: 10