


LICZNIK WĘZŁA  
ECO  
6A8cd  
230V-5/30A

OBUDOWA METAL, IP30  
RW-6NN+1F KUBIAK

# TABLICA GŁÓWNA TG PARTER

OBUDOWA Z DRZWIČZKAMI METALOWYMI

OZNACZENIA OBUDÓW NA TABLICY

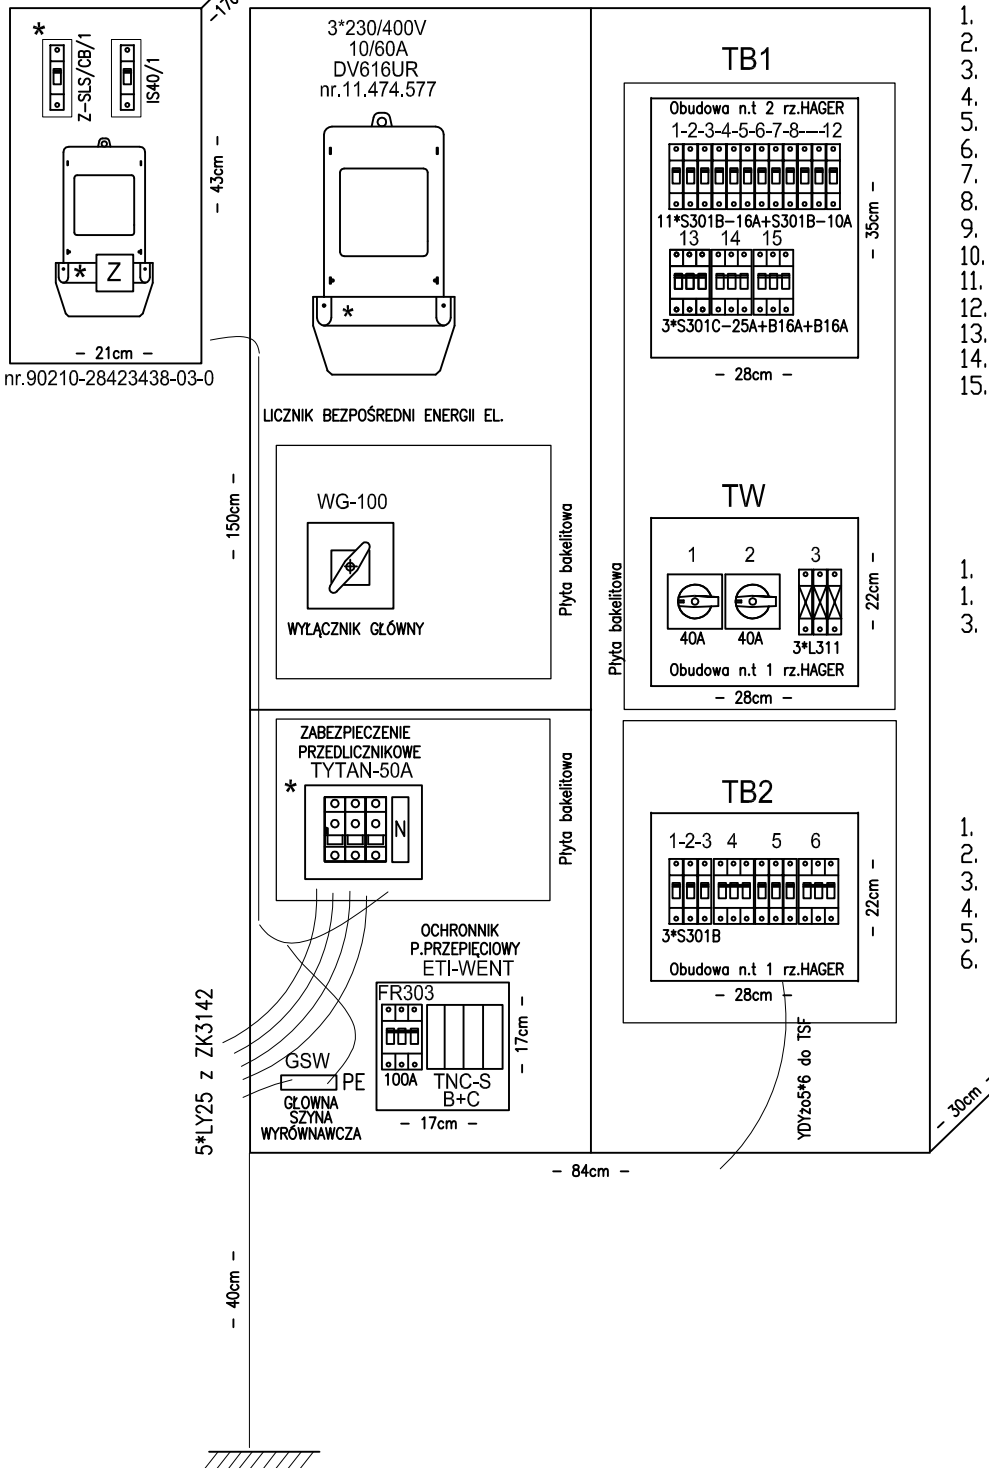

1. Ośw.wystawa piwnica
2. Gn.230V piwnica,ośw.korytarza piwnica
3. Ośw.WC korytarz
4. Gn.230V piwnica pom. po lewej stronie
5. Ośw. WC
6. Gn. bojler WC
7. Ośw.pokój 1,3,4, portiernia
8. Gn. piwnica lewa strona
9. Gn.230V Holl,pokój 1,3,4, portiernia
10. Gn.230V Wystawa piwnica
11. Gn.230V piwnica
12. Ośw.kott.kl.schod.,piwnica,archiwum piwnica
13. Zasilanie tablica TP1 pietro 3\*S301C-25A
14. Gn.400V piwnica łącznik 3\*S301B-16A
15. Rezerwa S303B-16A

1. Wyłącznik tablicy TB1-40A AEG
1. Wyłącznik tablicy TB2-40A AEG
3. Lampki kontrolne napięcia

1. Piec c.o S301B-6A
2. Centrala pożarowa+alarmowa S301B-10A
3. Ośw. klatki schodowej zewn.S301B-16A
4. Gn.400V kotłownia S303B-16A
5. W.L.Z nowy budynek 3\*S191B-32A
6. Rezerwa

Obiekt: Centralne Muzeum Jenców Wojennych ul.Minorytów 3; 45-017 Opole dz.nr 109/2 k.m.44		Branża: ELEKTRYCZNA
Temat: Inwentaryzacja instalacji elektrycznej TABLICA GŁÓWNA TG		Stadium: P.B.W
Projektant: mgr inż.Hubert Waleska upr.bud.128/82/OP,16/84/OP		Data: 10.2015
Sprawdzający: mgr inż.Maciej Morzyk upr.bud. OPL/0596/POOE/10		Nr.rys: 21