


CZEŚĆ A


W1

W2

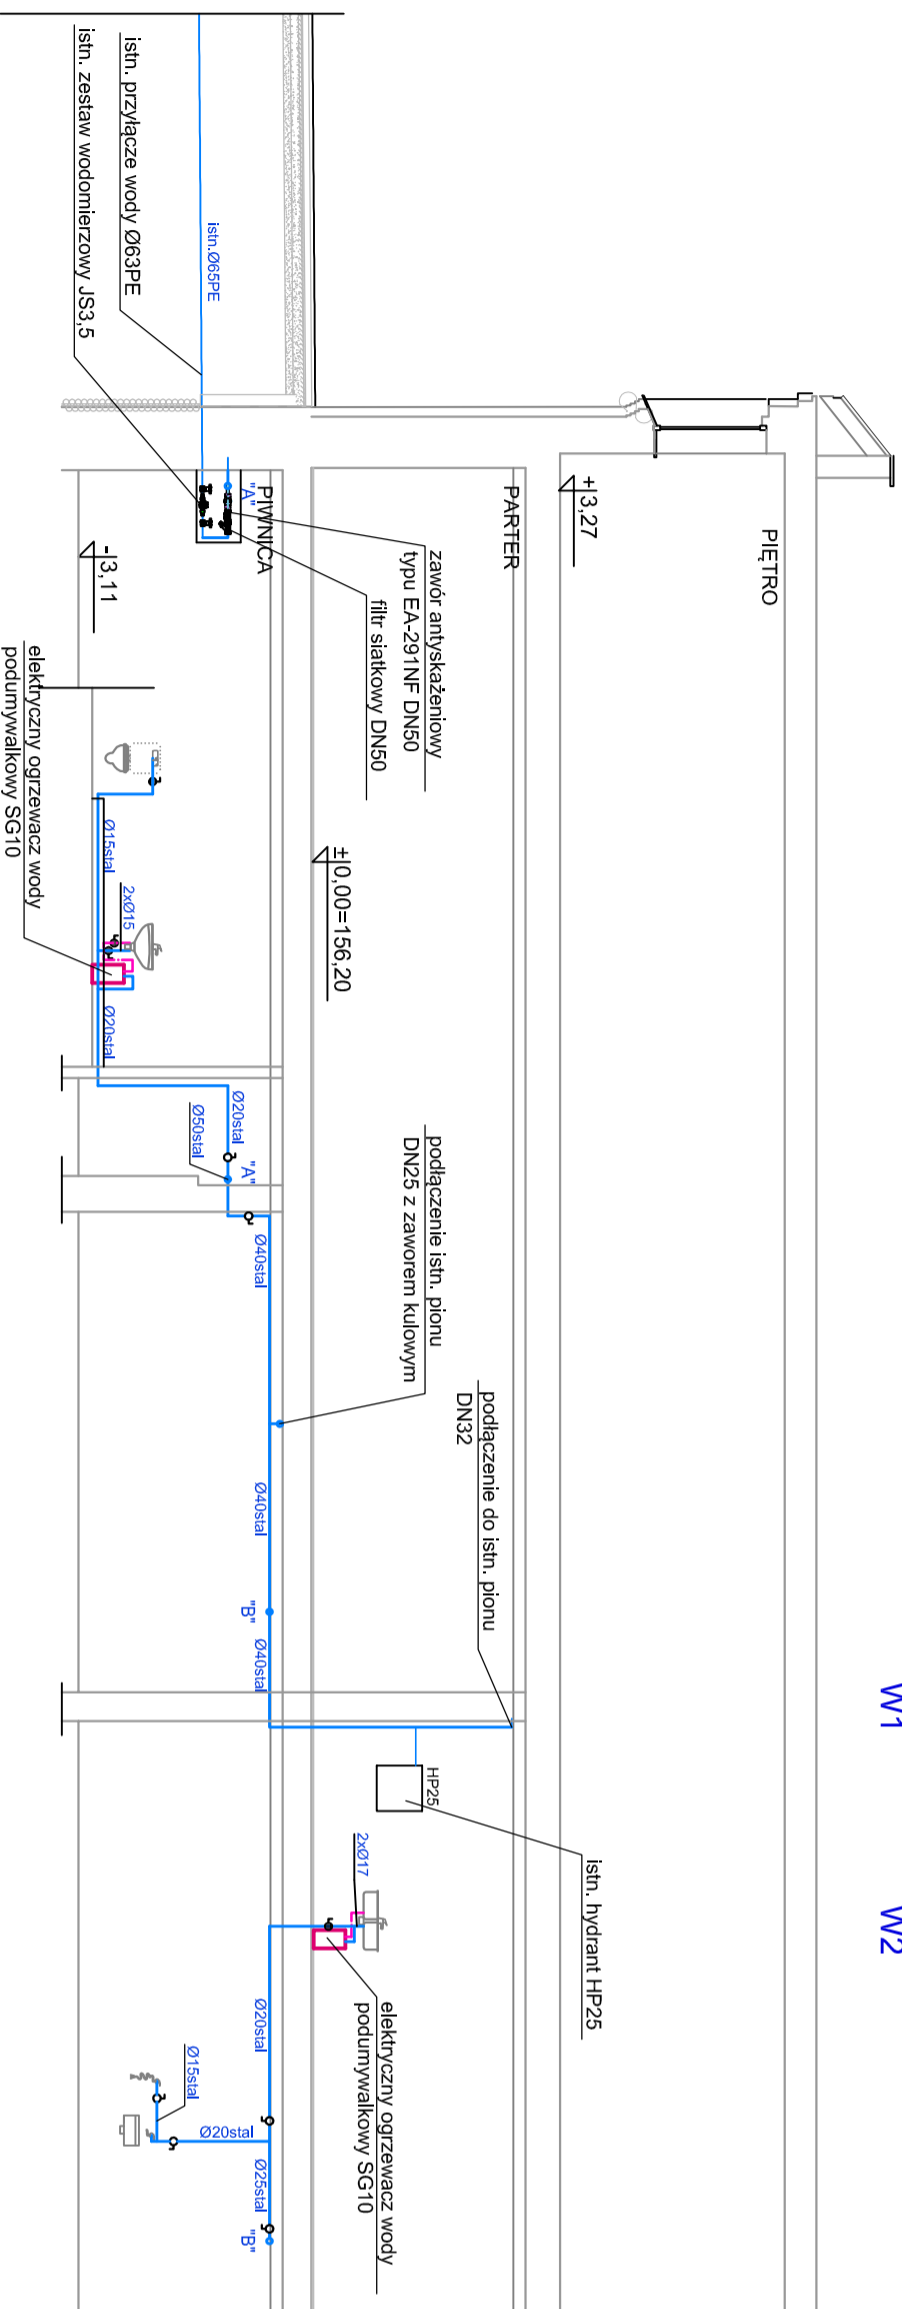


CZEŚĆ C

W3

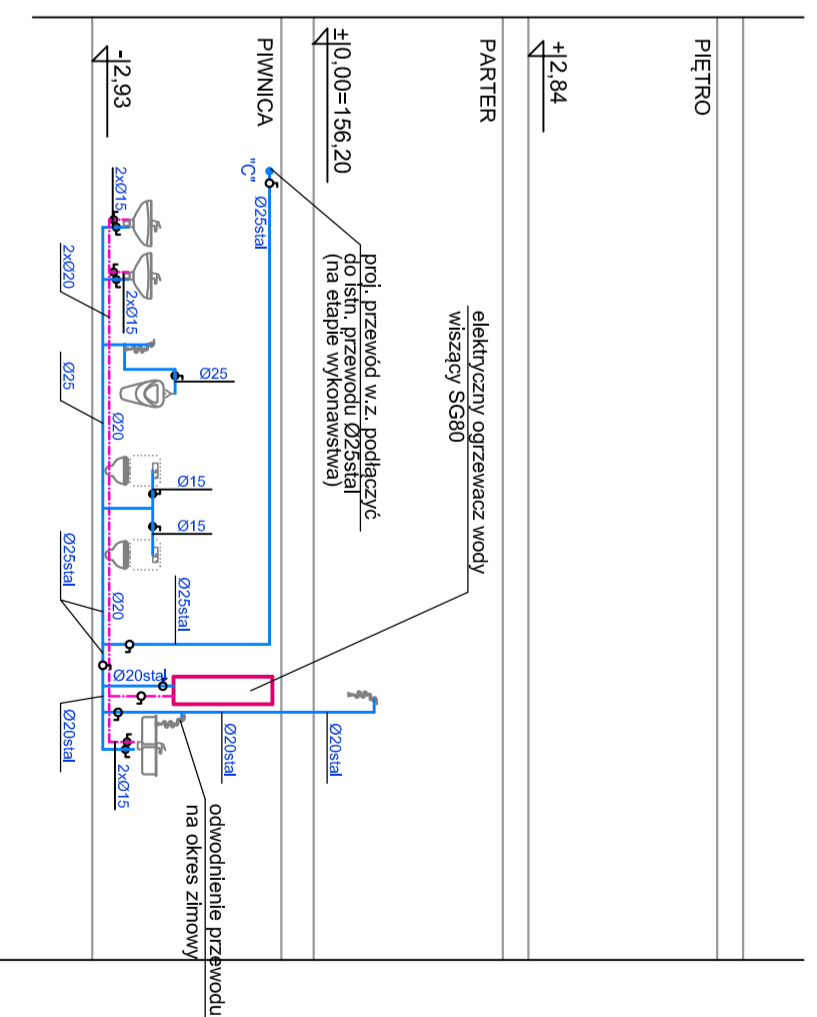

OZNACZENIA

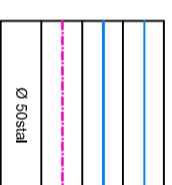

istn. przewód wody zimnej
proj. przewód wody zimnej
proj. przewód ciepłej wody użytkowej
średnica przewodów z rur stalowych ocynkowanymi

INSTALACJA WODY ZIMNEJ I CIEPŁEJ

<p>PRACOWNIA PROJEKTOWA BRANŻY INSTALACYJNEJ 45-286 OPOLE ul. SKAUTÓW OPOLSKICH 5/504 TEL. 077-455-91-72</p>			
OBIEKT	CENTRALNE MUZEUM JEŃCÓW WOJENNYCH		
ADRES	ul. Miłomyśłów 3 45-017 OPOLE		
INWESTOR	CENTRALNE MUZEUM JEŃCÓW WOJENNYCH ul. Miłomyśłów 3 45-017 OPOLE		
TEMAT	INSTALACJE SANITARNE WODA ZIMNA I CIEPŁA		
BRANŻA	SANITARNA	PROJEKT	BUDOWLANO-WYKONAWCZY
	NAZWISKO	NR. UPR.	PODPIS
PROJEKTANT	mgr inż. Grażyna Jurkiewicz	81/80/OP	
SPRAWOWZDAJĄCY	mgr inż. Bożena Zurek	178/85/OP	
DATA	09.2015	SKALA	1:100
			RS
			7