




B1—belka podłogi szt.5

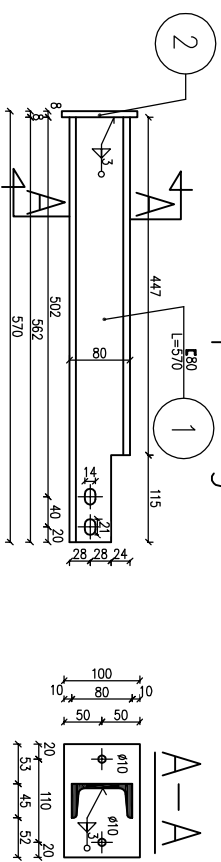


B2—belka podłogi szt.5

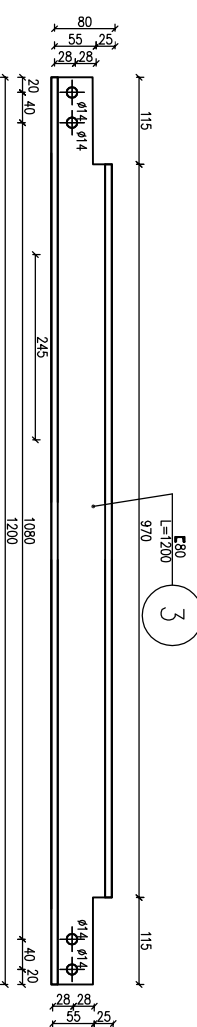


B3—belka podłogi szt.5

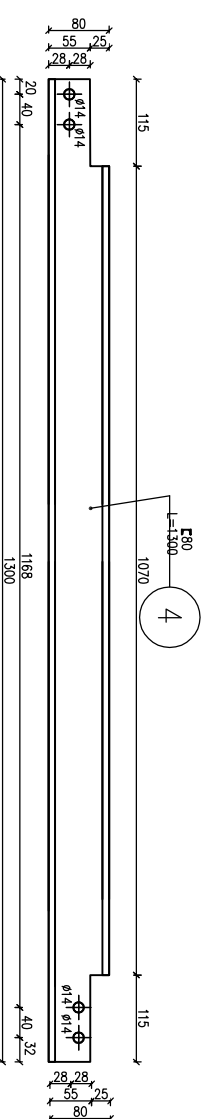

B4—belka podłogi szt.5

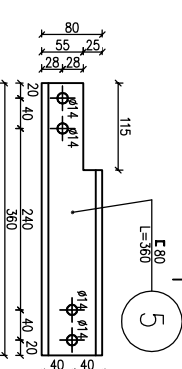

POŁĄCZENIA BELEK PODŁOGI

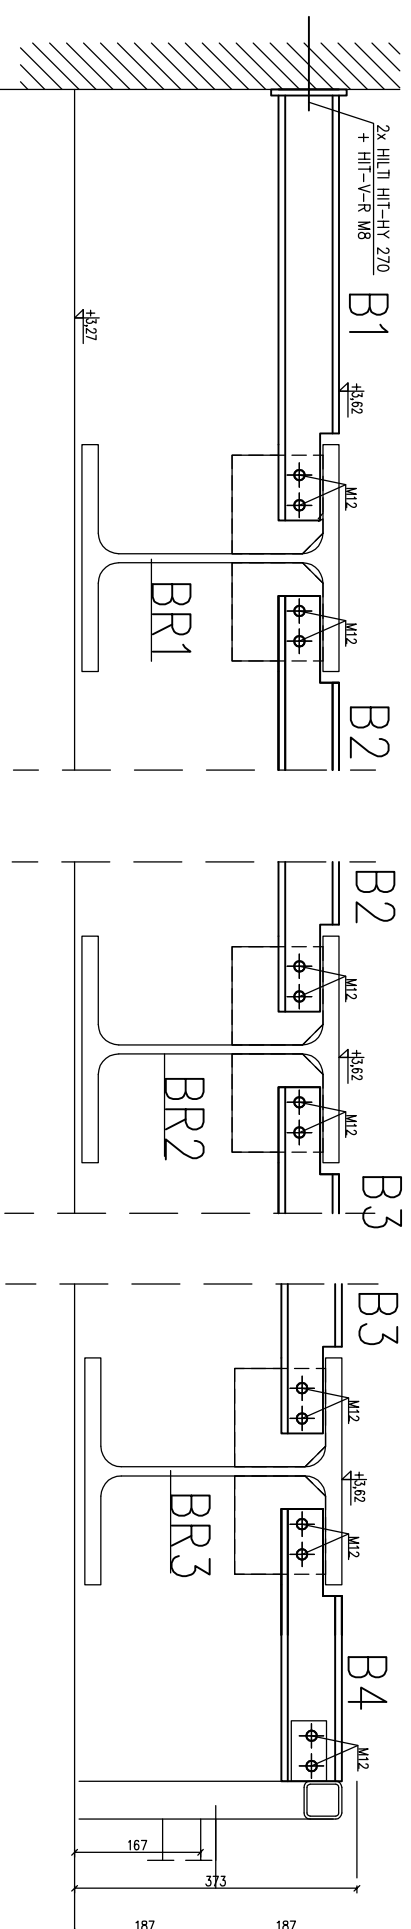

STAL S235JRG2
ELEKTRODY ER 1.46

UWAGA: ZE WZGLĘDU NA NIERÓWNOŚCI ŚCIAN BUDYNKU I ZRÓŻNICOWANIE GRUBOŚCI POSZCZEGÓLNYCH WARSTW WYKOŃCZENIA WMIARY ELEMENTÓW NALEŻY SPRAWDZIĆ NA BUDOWIE

ESTBUD Biuro Projektowania
46-022 Białacz, ul. Staroka 24/1 tel. 0 606 672 695

Nazwa i adres: Projekt przebudowy budynku CMJW
obiektu: ul. Minorytów 3 Opole nr dz. 109/2 k.m. 44

Temat rysunku: Belki podłogi technicznej pod regaty na I piętrze

Projektant:	mgr inż. Jerzy Żmuda	Data:	X 2015	branża	skala:
	upr. nr ewid 39/01/06			KONSTRUKCJA	1:10
Sprawdził:	dr hab inż. Jan Żmuda	Data:	X 2015	STADIUM	NR RYS.
	upr. nr ewid 79/87/0p			PROJEKT BUDOWLANY	K11