



Podkonstrukcja pod jednostki zewn. klimatyzacji – szt.3

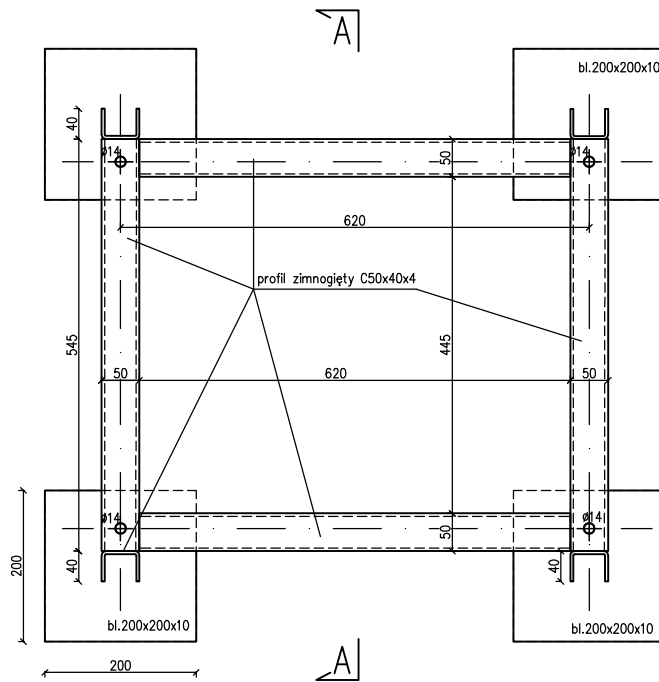


WSZYSKIE SPOINY
PACHWINOWE GR. 3 mm
STAL S235JRG2
ELEKTRODY ER 1.46

A-A

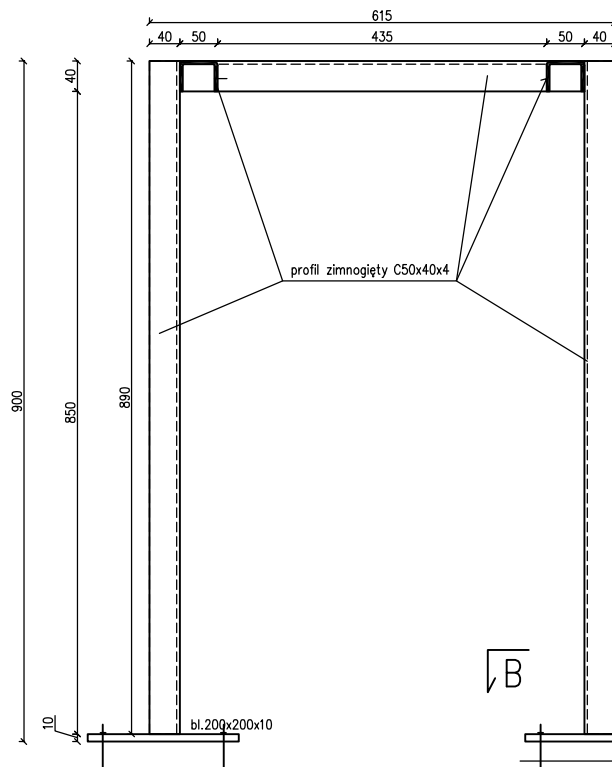

B-B

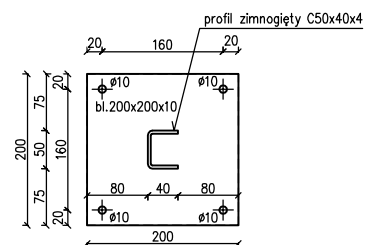

| | | | | |
|--|--|-------|------------------------------|----------------|
| ESTBUD Biuro Projektowania | | | | |
| 46-022 Białacz, ul. Szeroka 24/1 tel. 0 606 672 695 | | | | |
| Nazwa i adres obiektu: Projekt przebudowy budynku CMJW ul. Minorytów 3 Opole nr dz. 109/2 k.m. 44 | | | | |
| Temat rysunku: Podkonstrukcja pod jednostki zewnętrzne klimatyzacji | | | | |
| Projektant: | mgr inż. Jerzy Żmuda upr. nr ewid 39/01/Op | Data: | branża KONSTRUKCJA | skala: 1:10 |
| Sprawdził: | dr hab inż. Jan Żmuda upr. nr ewid 79/87/Op | Data: | STADIUM PROJEKT BUDOWLANY | NR RYS. K13 |