


# BELKA PYLONU – SZT.4

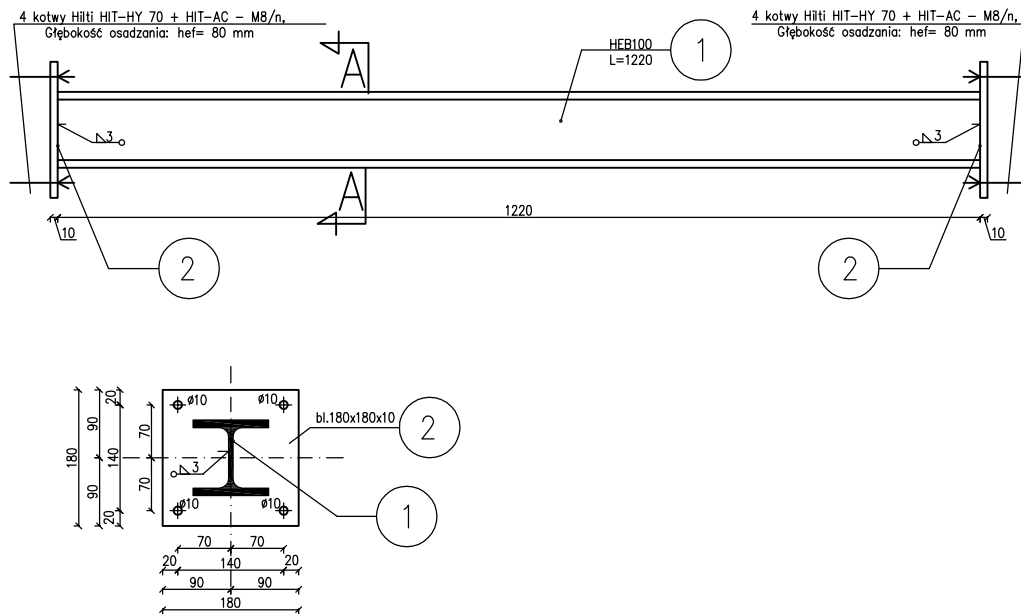

UWAGA: LOKALIZACJĘ I ŚREDNICE OTWORÓW NA ROTULE DO MOCOWANIA DASZKU UZGODNIĆ Z PRODUCENTEM DASZKU

STAL S235JRG2  
ELEKTRODY ER 1.46

<b>ESTBUD</b> Biuro Projektowania 46-022 Białacz, ul. Szeroka 24/1 tel. 0 606 672 695				
Nazwa i adres obiektu:		Projekt przebudowy budynku CMJW ul. Minorytów 3 Opole nr dz. 109/2 k.m. 44		
Temat rysunku:		Belki pylonów		
Projektant:	mgr inż. Jerzy Żmuda upr. nr ewid 39/01/Op	Data:	branża KONSTRUKCJA	skala: 1:10
Sprawdził:	dr hab inż. Jan Żmuda upr. nr ewid 79/87/Op	Data:	STADIUM PROJEKT BUDOWLANY	NR RYS. K15