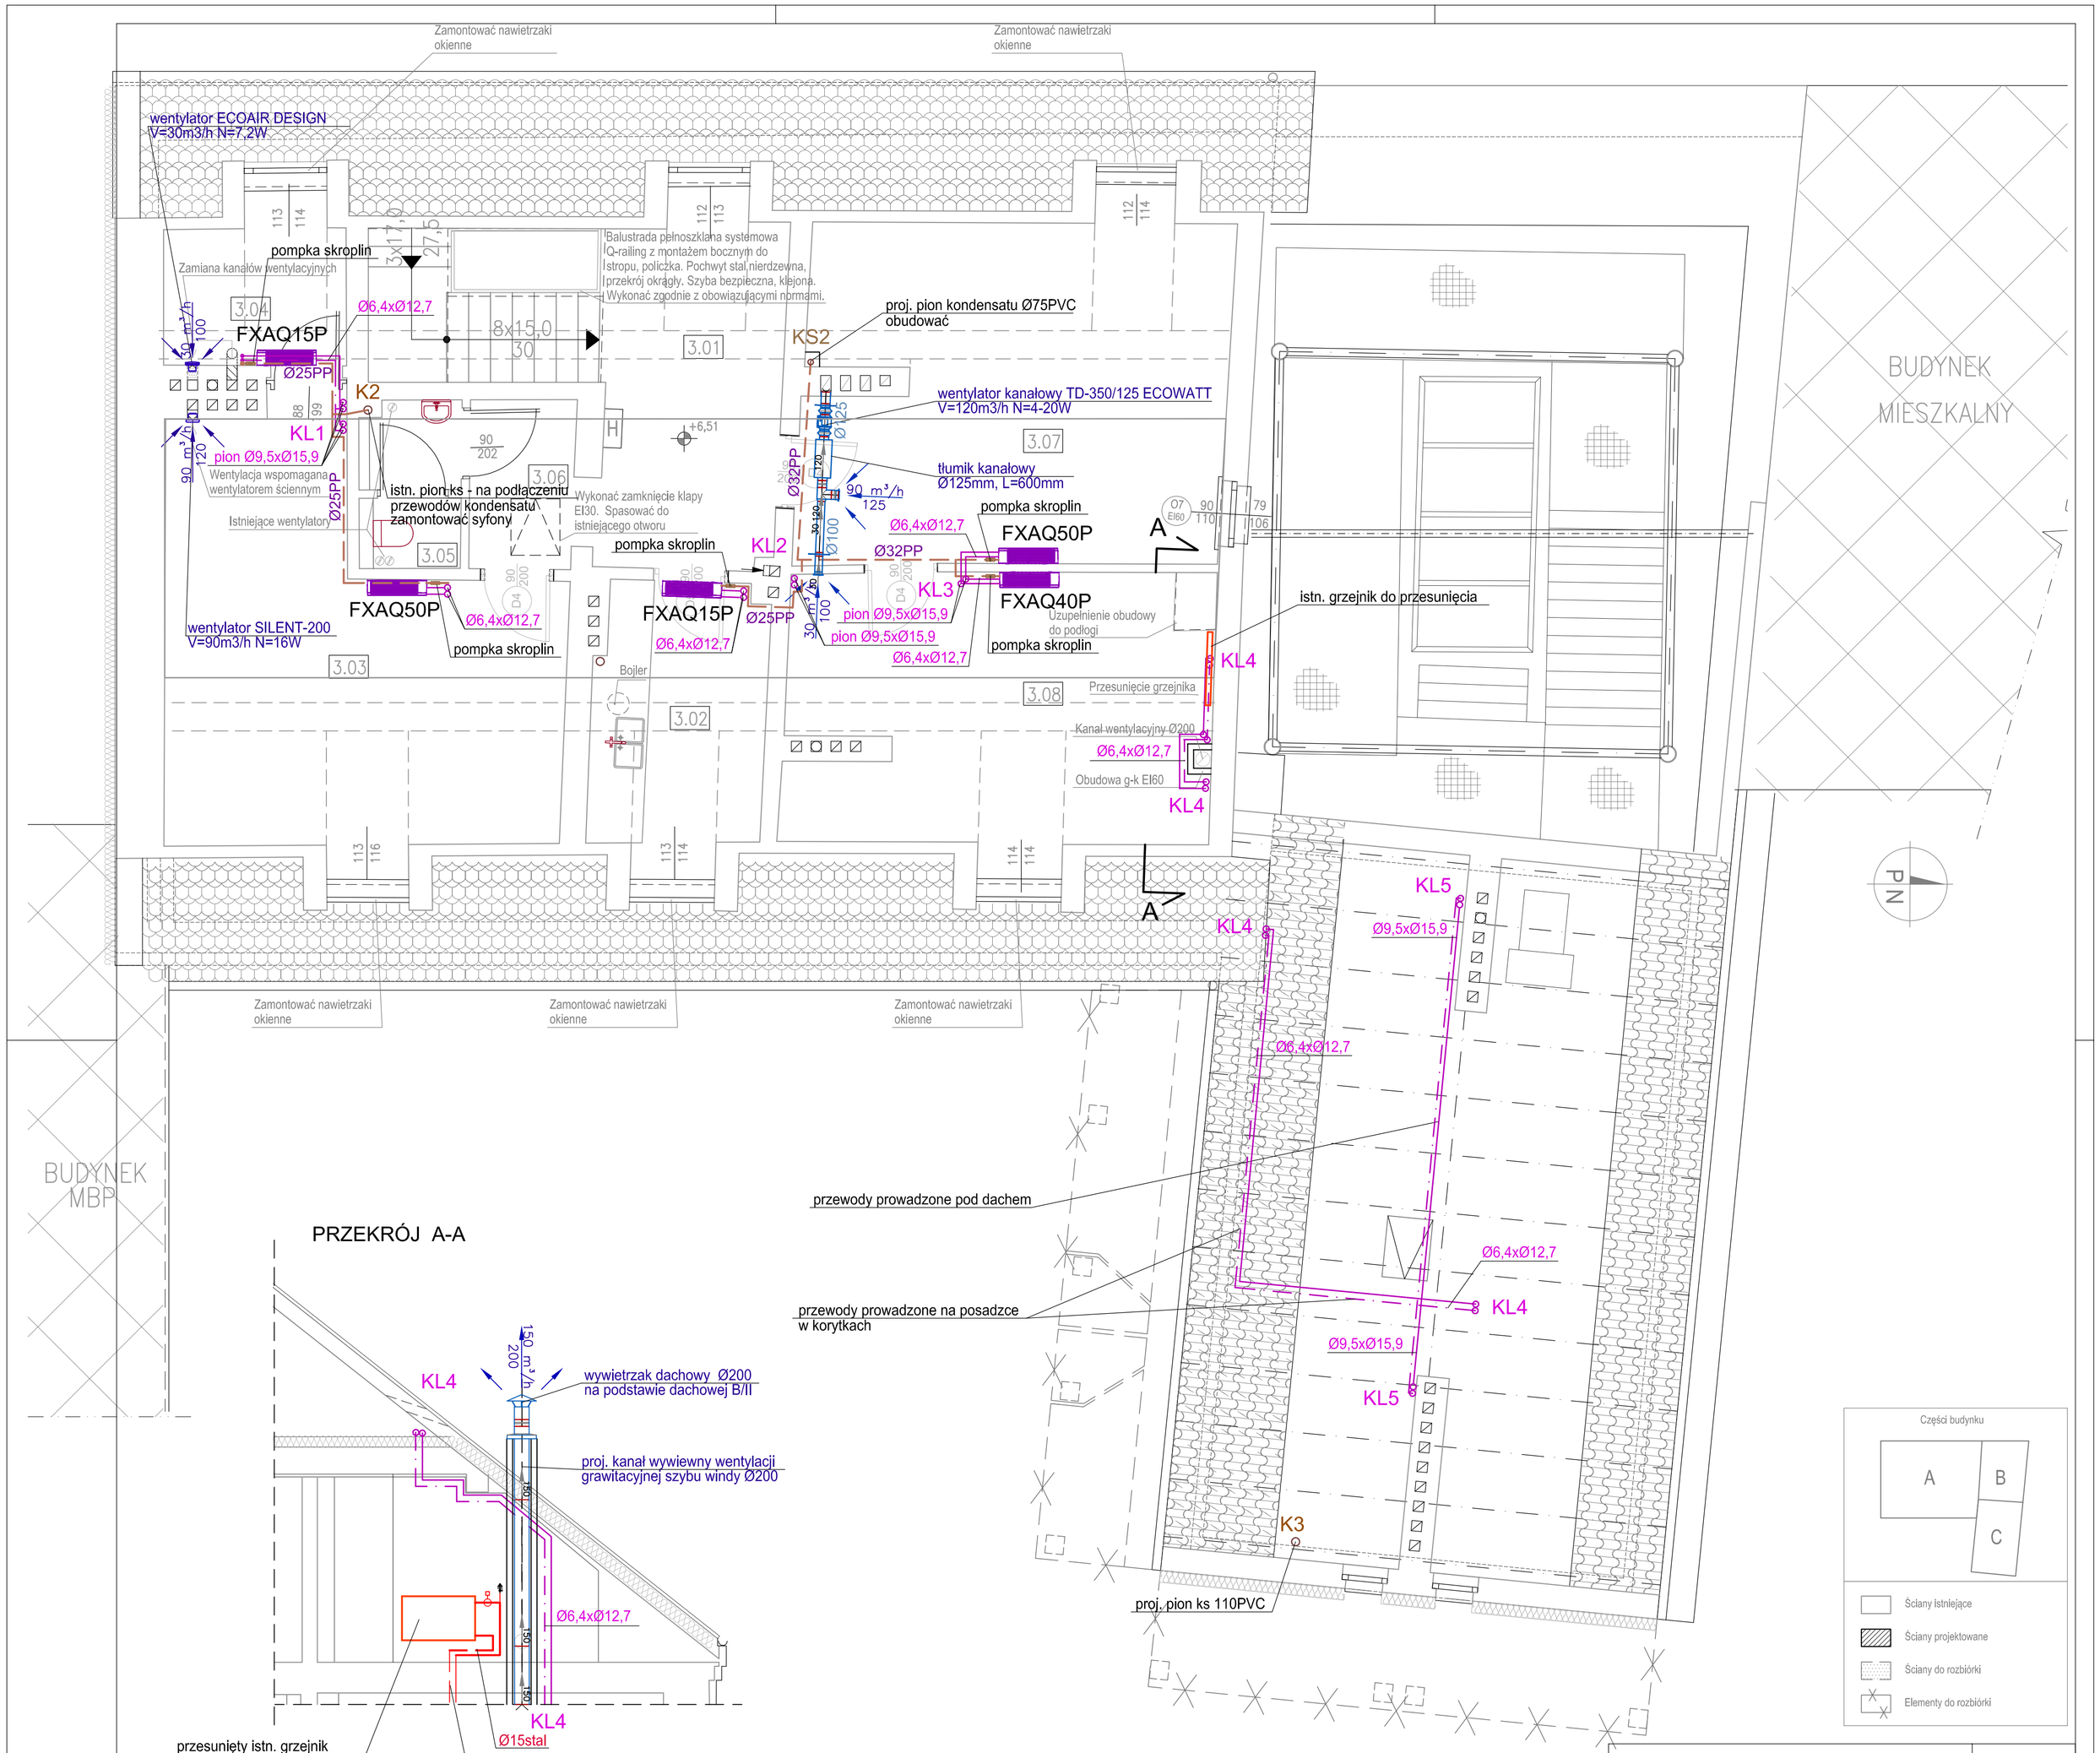

PRZEKRÓJ A-A

L.p.	NAZWA POMIESZCZENIA	POWIERZCHNIA [m²]
3.01	KOMUNIKACJA, KLATKA SCHODOWA	17,19
3.02	KUCHNIA	8,52
3.03	KSIĘGOWOŚĆ	26,17
3.04	RADCA PRAWNY	6,04
3.05	WC	3,48
3.06	KOMUNIKACJA – KORYTARZ	3,25
3.07	PRACOWNIA DZIAŁU N–B	28,11
3.08	KIEROWNIK DZIAŁU N–B	19,67
RAZEM:		112,43

OZNACZENIA

	proj. przewody centralnego ogrzewania
	proj. przewód kondensatu
	proj. przewody ziębnicze
K2	pion instalacji kanalizacji sanitarnej
KS2	pion instalacji skroplin
KL1	pion instalacji ziębniczej
Ø25PP	średnice przewodów instalacji skroplin
Ø6,4xØ12,7	średnice przewodów instalacji ziębniczej
Ø15stal	średnice przewodów instalacji c.o.

PRACOWNIA PROJEKTOWA
BRANŻY INSTALACYJNEJ

45–286 OPOLE, ul.SKAUTÓW OPOLSKICH 5/504
TEL. 077–455–91–72

OBIEKT	CENTRALNE MUZEUM JEŃCÓW WOJENNYCH
ADRES	ul.Minorytów 3 45-017 OPOLE
INWESTOR	CENTRALNE MUZEUM JEŃCÓW WOJENNYCH ul.Minorytów 3 45-017 OPOLE
TEMAT	PRZEBUDOWA BUDYNKU CMJW - RZUT PODDASZA INSTALACJE SANITARNE
BRANŻA	SANITARNA
PROJEKT	BUDOWLANO-WYKONAWCZY

	NAZWISKO	NR UPR.	PODPIS
PROJEKTANT	mgr inż. Grażyna Jurowicz	81/90/OP	
SPRAWDZAJĄCY	mgr inż. Bożena Żurek	178/85/OP	

DATA	09.2015	SKALA 1:50	RYS. 5